



LOCAÇÃO DA VIGAS AÉREAS - SUPERESTRUTURA

LOJA 01 E LOJA 02
ESCALA: 1/30

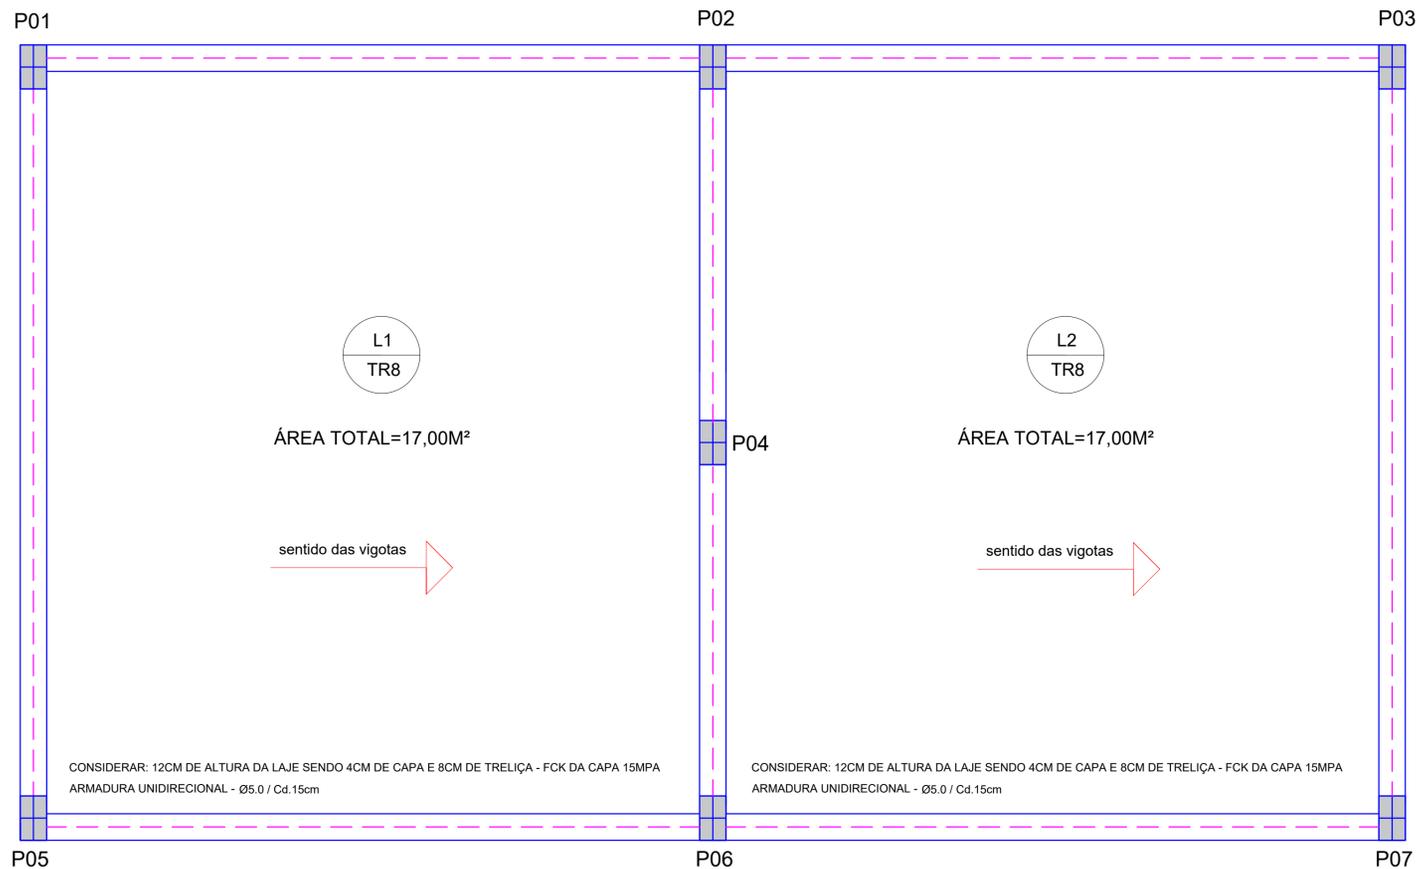

DIMENSIONAMENTO DAS LAJES

LOJA 01 E LOJA 02
ESCALA: 1/30

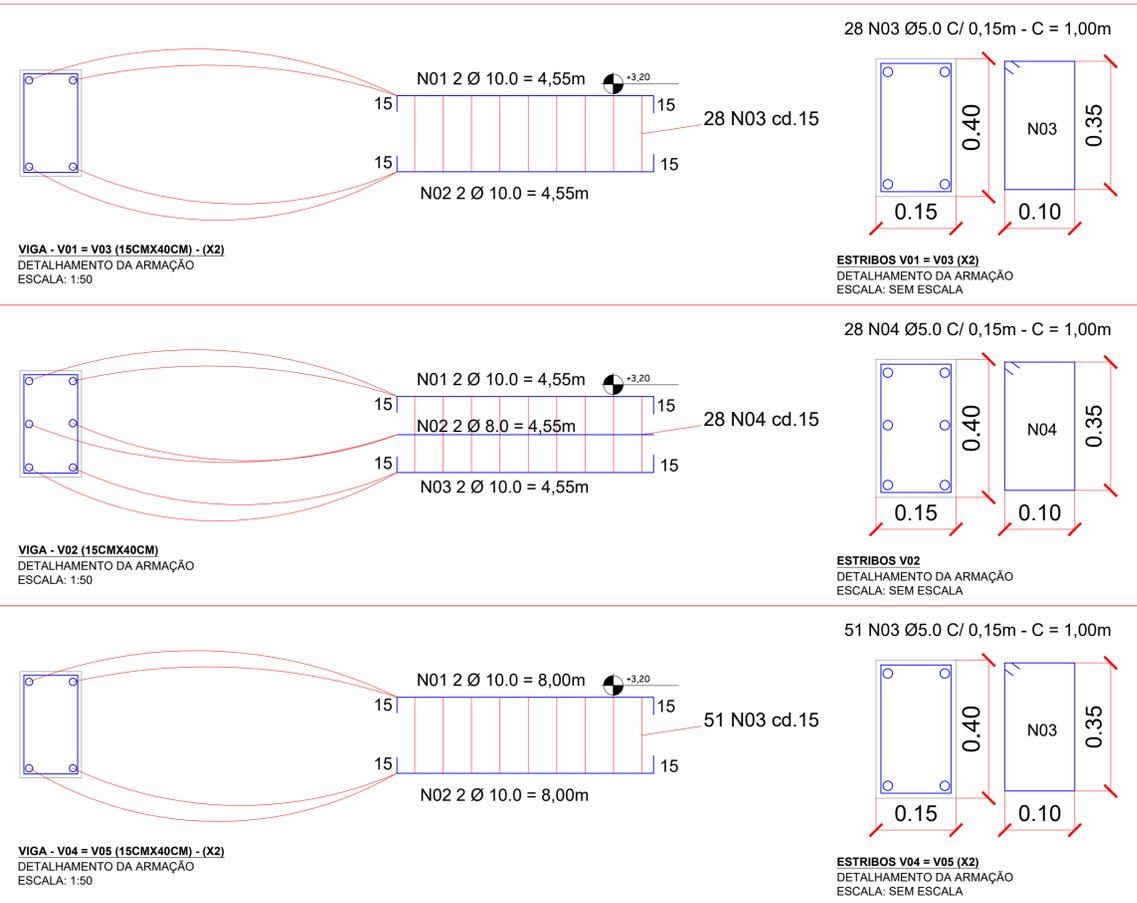

RESUMO DO AÇO, CONCRETO, FÔRMAS E OUTROS			
VIGAS - SUPERESTRUTURA			
AÇO	DIAM. Ø	QUANTIDADE DE BARRAS	PESO TOTAL
CA 50	10.0	11	83,16Kg
CA 50	8.0	1	4,80Kg
CA 60	5.0	17	32,64kg
VOLUME DE CONCRETO		1,75m³	
ÁREA DE FÔRMA		21,25m²	

APROVAÇÃO PARA USO DOS SETORES DE FISCALIZAÇÃO		
CONTRATANTE PROPRIETÁRIO DO PROJETO		CONTRATANTE: MUNICÍPIO DE ITAPEVERICA/MG CNPJ: 18.308.742/0001-44 ENDEREÇO: RUA VIGÁRIO ANTUNES, N.º 155, CENTRO - CEP: 35.550-000 TELEFONE: (37) 3341-8500
		ASSINATURA DO PROPRIETÁRIO/ REPRESENTANTE LEGAL: WIRLEY RODRIGUES REIS PREFEITO MUNICIPAL
CONTRATADA RESPONSABILIDADE TÉCNICA		CONTRATADA: ESCALA SOLUÇÕES EM EM PROJETOS EIRELI-ME CNPJ: 28.169.056/0001-93 ENDEREÇO: RUA JUSSARA, N.º 196, LOJA 3 CENTRO - CEP: 35.604-000 TELEFONE: (37) 99136-7091
		ASSINATURA DO RESPONSÁVEL TÉCNICO: THÂMILA ISRAEL DOS REIS ENGENHEIRA CIVIL - CREA 162.450/D ART VINCULADA: MG20221600610
PROJETO ESTRUTURAL - TERMINAL RODOVIÁRIO		
ENDEREÇO: RUA IDALINO CÂNDIDO RABELO MUNICÍPIO DE ITAPEVERICA/MG		
PROJETO CADASTRO TÉCNICO	QUADRO DE ÁREAS ÁREA A SER CONSTRUÍDA: 486,00M² ÁREA DO TERRENO: 1.930,60M²	DATA: NOVEMBRO/2022 ESCALA: 1:30 FOLHA: COTAS: METROS
PEÇAS GRÁFICAS: VIGAS AÉREAS - SUPERESTRUTURA E LAJES LOJA 01 E LOJA 02		03/03