
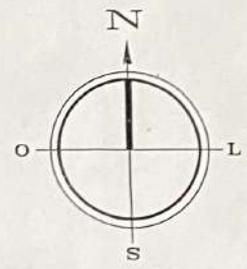


CHACARAS CACHOEIRA TRINDADE

ROGERIA RABELO ROCHA

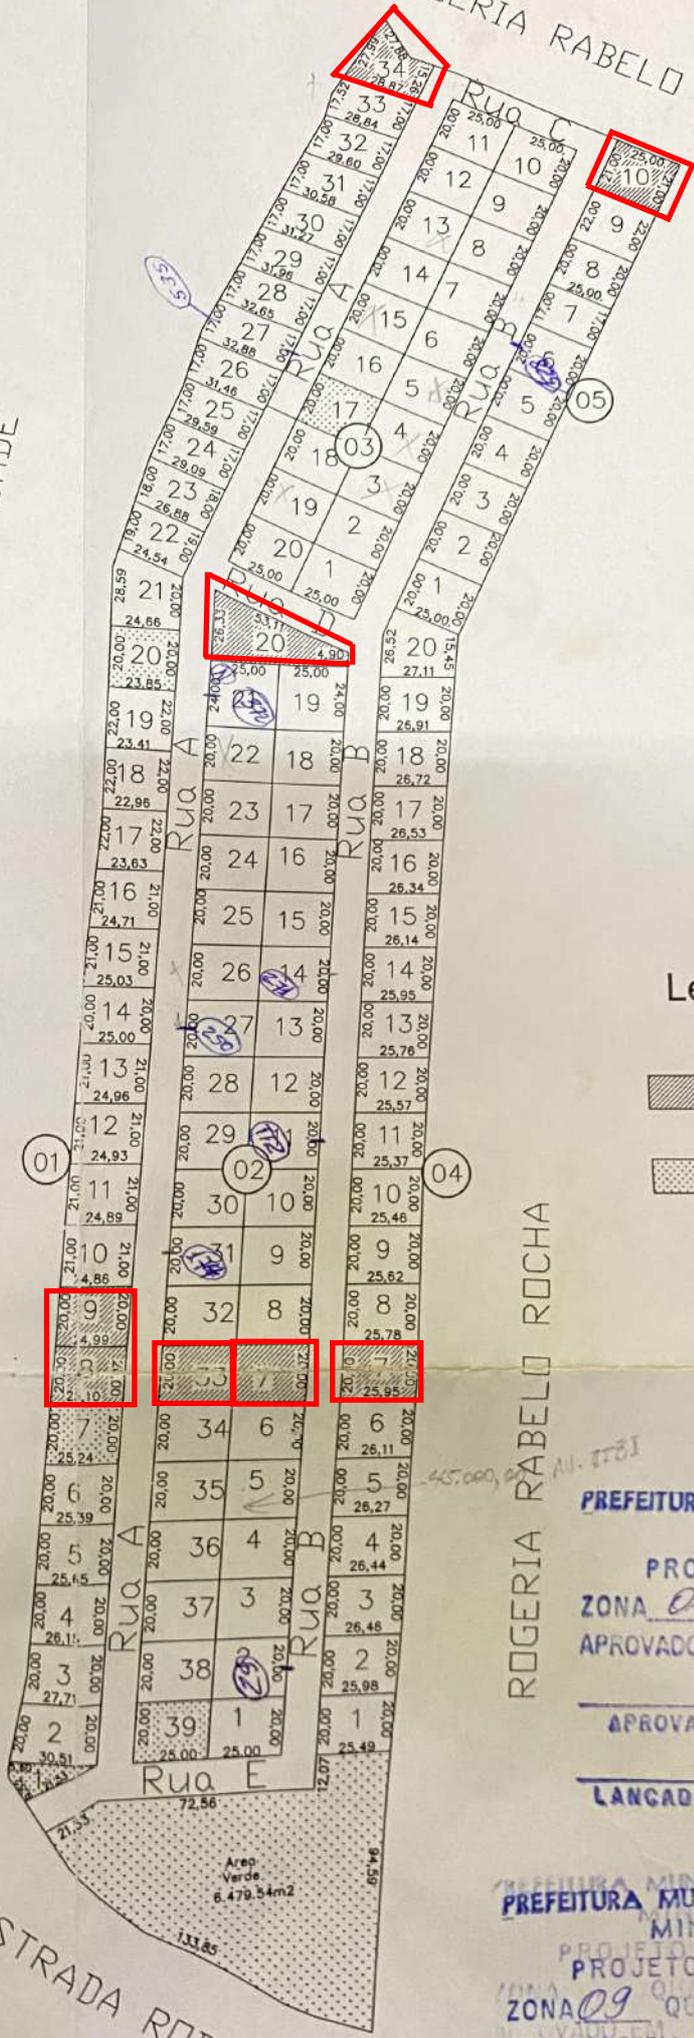

Legenda

-  Prefeitura Munic. de Itapeperica
-  Area Verde

PREFEITURA MUNICIPAL DE ITAPEPERICA
 MINAS GERAIS
 PROJETO Nº 071/2014
 ZONA 09 QUADRA - LOTE -
 APROVADO EM 14 DE maio DE 2014

APROVAÇÃO: Sec. de Obras e Manutenção

LANCADO: Sec. de Cadastro e Receitas Públicas

PREFEITURA MUNICIPAL DE ITAPEPERICA
 MINAS GERAIS
 PROJETO Nº 071/2014
 ZONA 09 QUADRA - LOTE -
 APROVADO EM 14 DE MAIO DE 2014

APPROVADO EM 14 DE MAIO DE 2014
 Sec. de Obras e Manutenção
 Sec. Municipal de Obras
 Apresentação de Augusto Lobo