


* JARDIM DE M... I L A N D I A *

- I M U R B E -

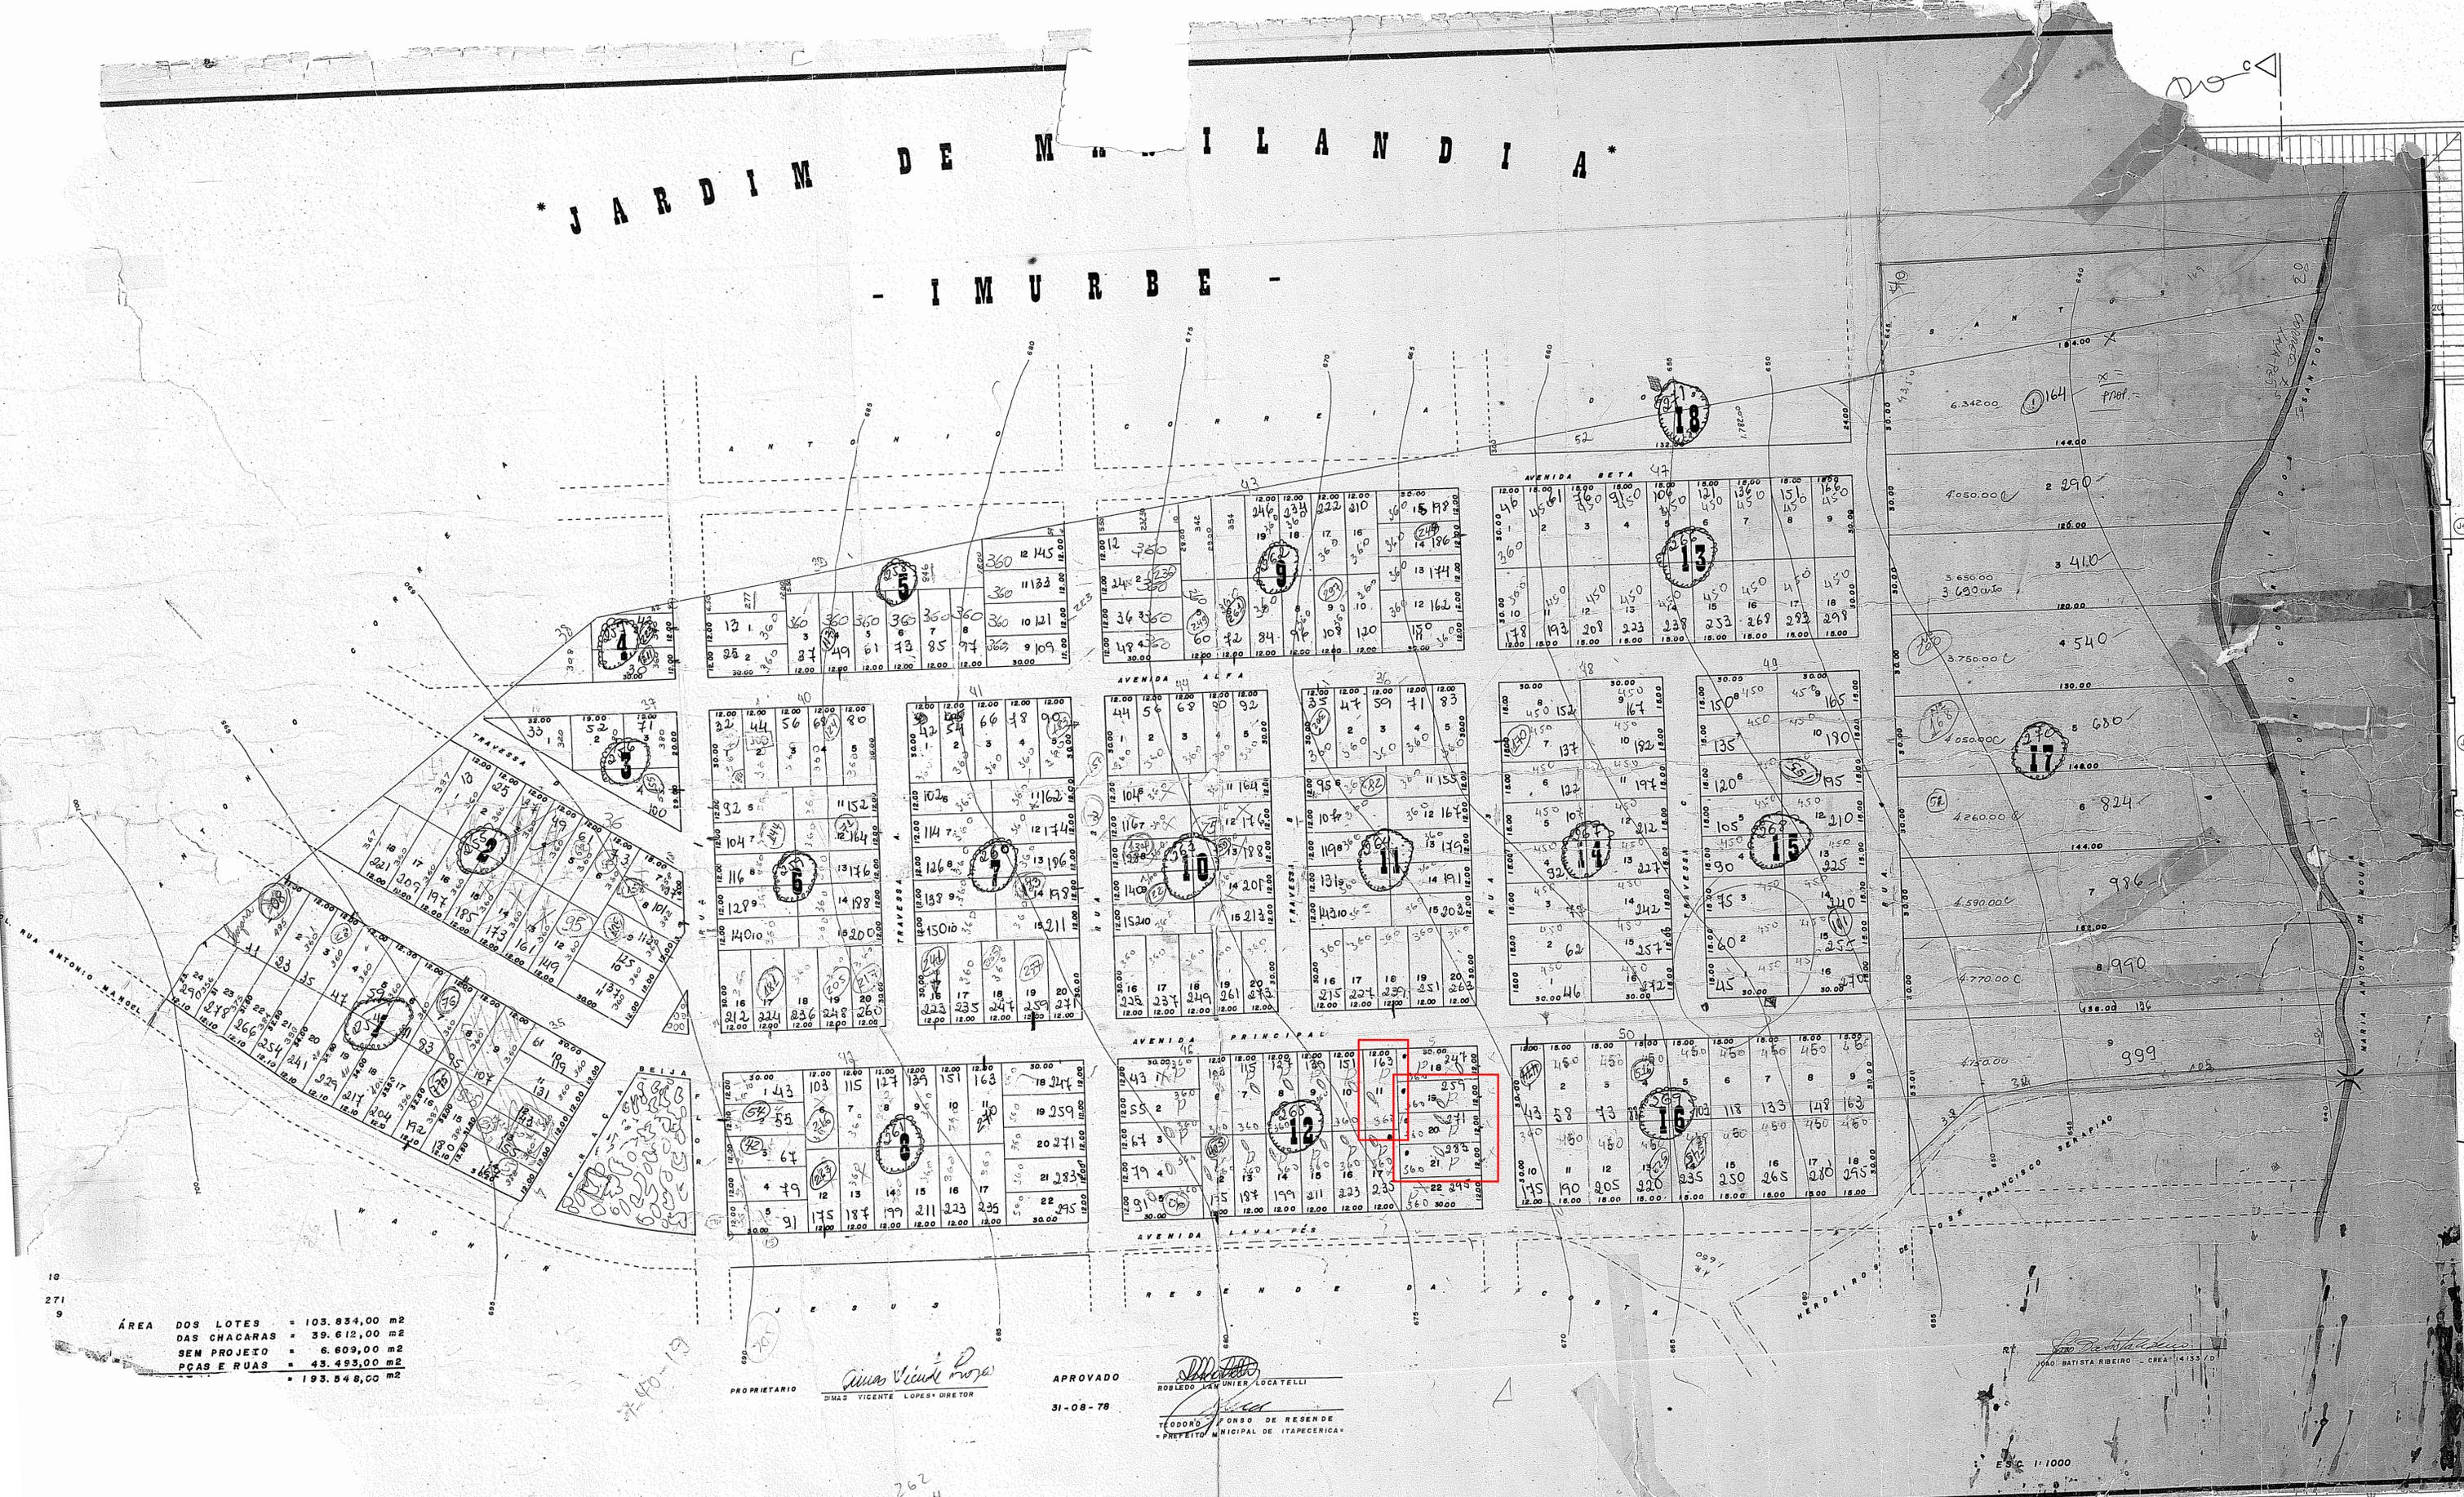

ÁREA DOS LOTES = 103.834,00 m²
 DAS CHACARAS = 39.612,00 m²
 SEM PROJETO = 6.603,00 m²
 PCAS E RUAS = 43.493,00 m²
 = 193.548,00 m²

PROPRIETÁRIO *Amas Vicente Rosa*
 DIMAS VICENTE LOPES - DIRETOR

APROVADO
 31-08-78

ROBLEDO LAMUNIER LOCATELLI
 TEODORO FONSRO DE RESENDE
 PREFEITO MUNICIPAL DE ITAPERICIBA

1940 BATTISTA RIBEIRO - CREA 14133/D

PLANTA DE SITUAÇÃO
 ESCALA 1:250

262
 274