


SITUAÇÃO
esc = 1:250

Escala Gráfica:

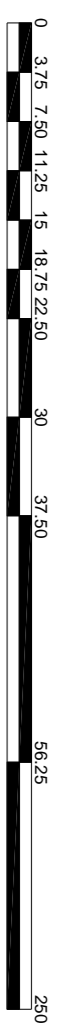

SITUAÇÃO

Coordenadas RUA JOSAFÁ BARBOSA:
-20.465905, -45.127278
Coordenadas RUA LETICIA P. PEREIRA:
-20.466694, -45.127380
Coordenadas RUA SEBASTIÃO RAFAEL:
-20.466774, -45.126280

Título: PAVIMENTAÇÃO VIAS PÚBLICAS BAIRRO S DIAS	Folha: 01/01
Objetivo: PROJETO	
Município: Itapeceira	
Proprietários: Prefeitura Municipal de Itapeceira	
Inovél: Praça e Arruamento	Matricula:
Escala: 1 / 250	Estado: MG
Data: 15/09/2023	
<p>Prefeitura Municipal de Itapeceira</p> <p>SERGIO AUGUSTO LOBO CREAMIG 1804720</p>	