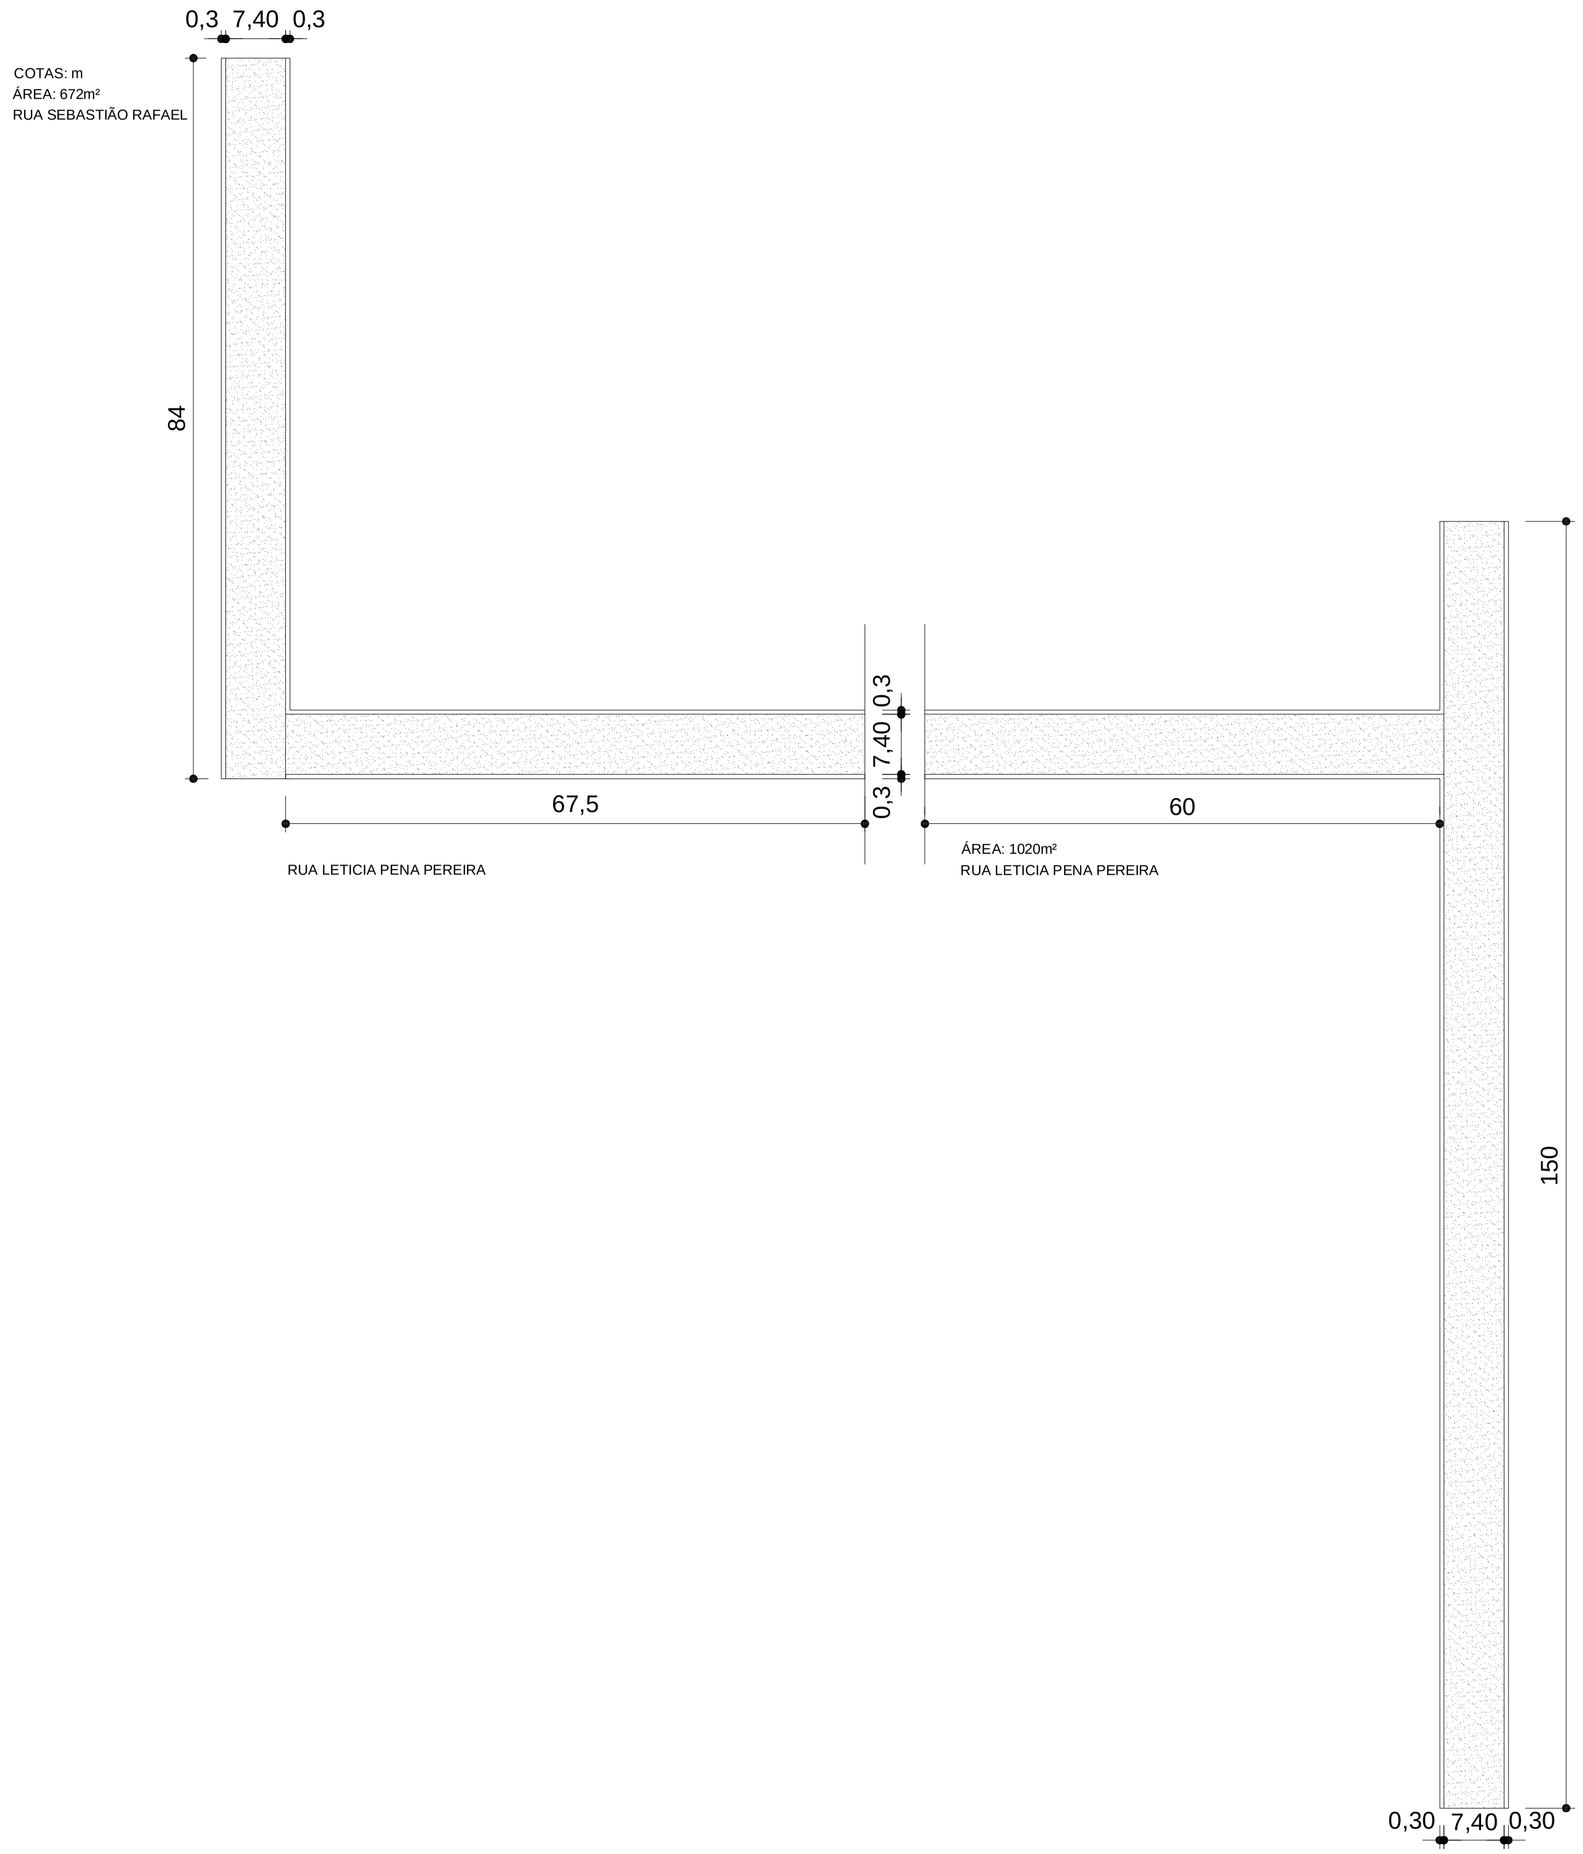

Assinado de forma digital por SERGIO AUGUSTO LOBO:54746205604 Dados: 2023.09.29 14:15:31 -03'00'

SERGIO AUGUSTO LOBO:54746205604

Assinado de forma digital por WIRLEY RODRIGUES REIS:06030860631 Dados: 2023.10.04 14:30:36 -03'00'

WIRLEY RODRIGUES REIS:06030860631

CONTRATANTE / PROPRIETÁRIO DO PROJETO	CONTRATANTE: MUNICÍPIO DE ITAPECERICA/MG CNPJ: 18.308.742/0001-44 ENDEREÇO: RUA VIGÁRIO ANTUNES, N.° 155, CENTRO - CEP: 35.550-000 TELEFONE: (37) 3341-8500	ASSINATURA DO PROPRIETÁRIO/ REPRESENTANTE LEGAL: WIRLEY RODRIGUES REIS	
RESPONSABILIDADE TÉCNICA	SERGIO AUGUSTO LÔBO ENGENHEIRO CIVIL - CREA/MG 160.472/D		
PROJETO / CADASTRO TÉCNICO	IMPLANTAÇÃO ASFÁLTICA EM VIAS URBANAS		
QUADRO DE ÁREAS	RUA SEBASTIAO RAFAEL RUA LETICIA PENA PEREIRA RUA JOSAFA BARBOSA	DATA: 15/09/2023 ESCALA: 1:100 / COTAS: METROS FOLHA: 01/01	