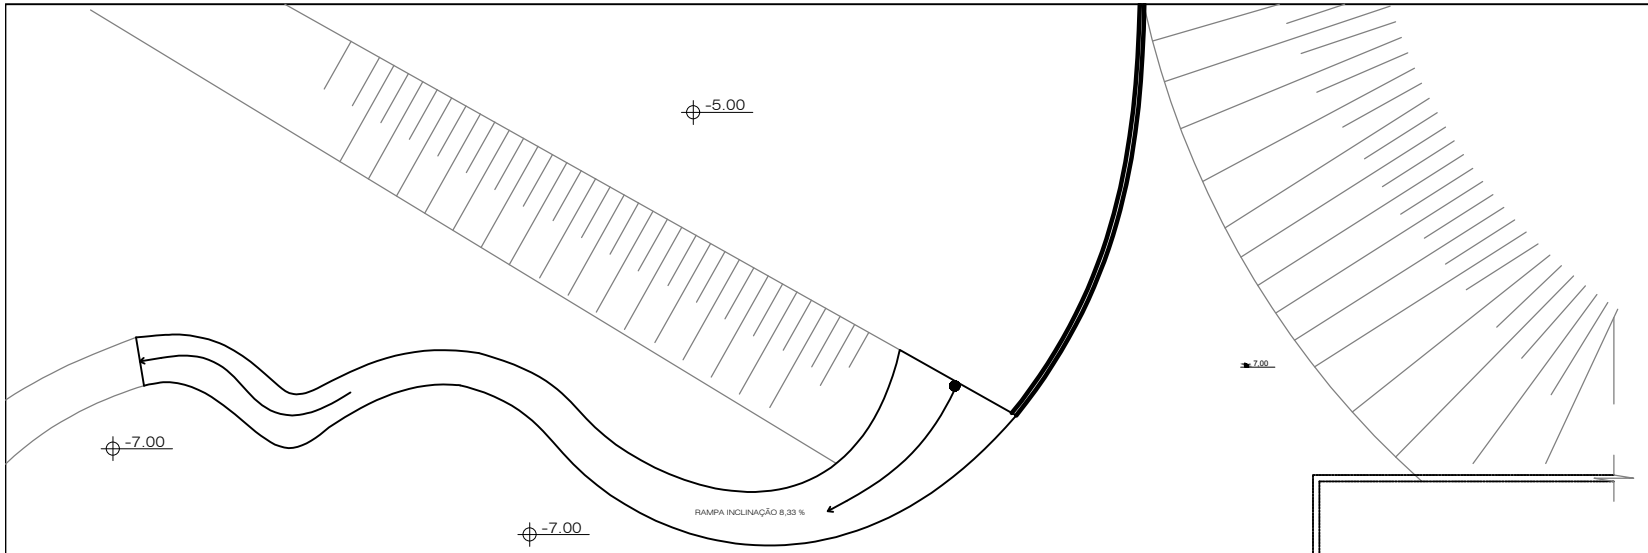

LANCHONETE
E VESTIÁRIOS

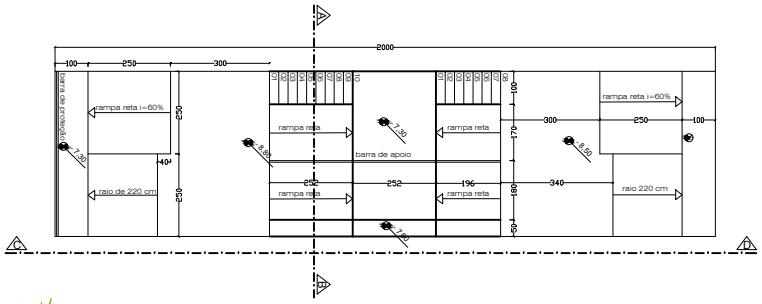

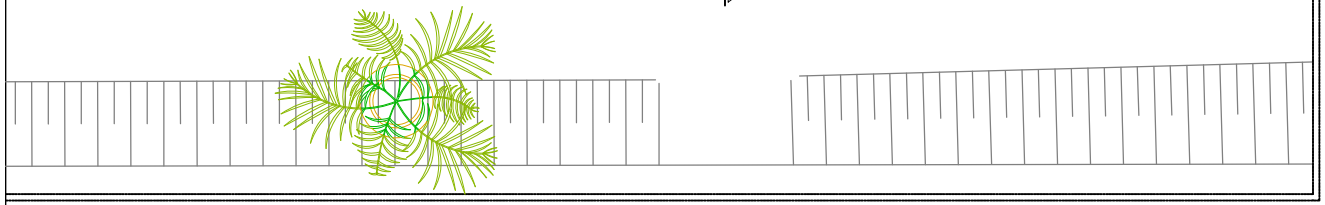

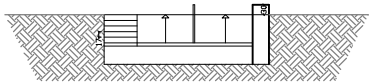

CORTE AB
ESCALA 1:75

PLANTA PISTA DE SKATE
ESCALA 1:75

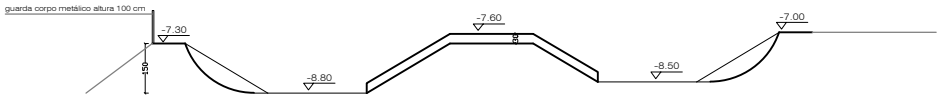

CORTE CD
ESCALA 1:75

PROFISSIONAL RESPONSÁVEL

CRISTINA GONDIM RABELO CAU: A110146-3

CLIENTE

PREFEITURA MUNICIPAL DE ITAPECERICA / MG - CNPJ 18.308.742/0001-44

TITULO

PROJETO PRAÇA DE ESPORTE
DE ITAPECERICA

ASSUNTO

PLANTA PISTA DE SKATE

LOCALIZAÇÃO

Rua José Pires B. Morais, número 46, Bairro Centro

FOLHA 01/01

DATA DEZEMBRO 2018

Conferir medidas no local - Direitos autorais reservados