



FACHADA ANTERIOR A REFORMA  
escala 1: 75

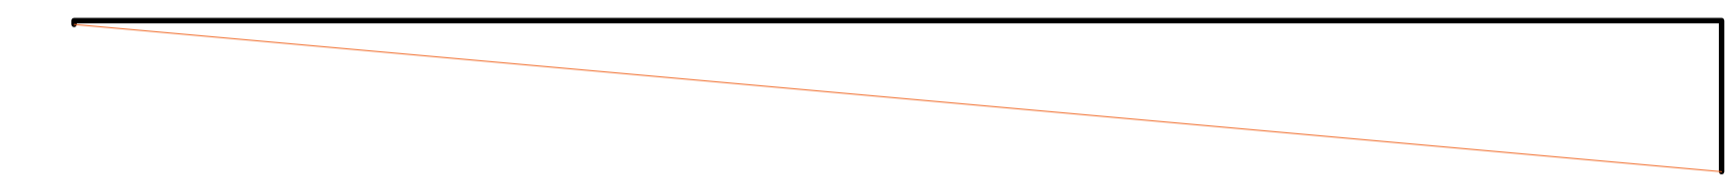


VISTA EXTERNA – MURO DO FUNDO DA QUADRA – MURO DIVISA 03  
escala 1: 100

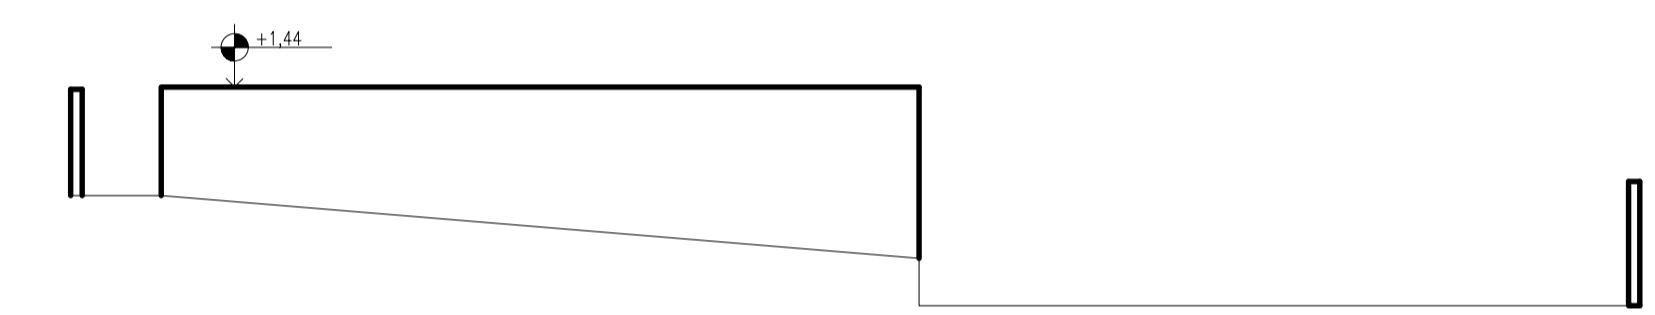

VISTA EXTERNA – MURO FRONTAL – MURO DIVISA 01  
escala 1: 100

PLANTA DE LEVANTAMENTO  
escala 1: 75

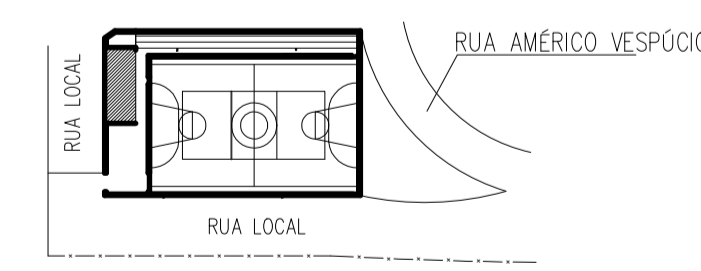

PLANTA DE SITUAÇÃO E LOCAÇÃO  
escala 1: 1000

VISTA EXTERNA – MURO LATERAL DIREITA – MURO DIVISA 02  
escala 1: 100

VISTA EXTERNA – MURO LATERAL ESQUERDA – MURO DIVISA 04  
escala 1: 100

TABELA DE ESQUADRIAS A SEREM RETIRADAS				
CÓDIGO	DIMENSÕES	QUANT.	LOCALIZAÇÃO	DESCRIÇÃO
J1	257x60	02	Vestílios	JANELAS EM ESTRUTURA METÁLICA, COM PINTURA
J2	162x60	02	Local sem identificação	JANELAS EM ESTRUTURA METÁLICA, COM PINTURA

PROPRIETÁRIO: PREFEITURA MUNICIPAL DE ITAPEKERICA 18.308.742/0001-44  
CNPJ

R.T. ARQUITETÔNICO: ADRIANA COSTA FONSECA 201.544/D  
CREA

<b>TÍTULO:</b> <b>PROJETO DE LEVANTAMENTO ARQUITETÔNICO</b> <b>REFORMA DO CENTRO POLIESPORTIVO DE MARILÂNDIA</b> <b>"MÁRIO ANTÔNIO CASSIANO"</b>		CONTEM: - PLANTA DE LEVANTAMENTO; - FACHADA ANT. A REFORMA; - VISTAS EXTERNAS DOS MUROS; - PLANTA DE SITUAÇÃO E LOCAÇÃO; - TABELA DE ESQUADRIAS.	
	ENDEREÇO: RUA AMÉRICO VESPÓCIO, s/n - DISTRITO DE MARILÂNDIA - ITAPEKERICA - MG	LOTE -  QUADRA -	ÁREAS: ÁREA CONSTRUÍDA 741,09m <sup>2</sup>
	RICARDO CANABRAVA (37)99932 78 02	DATA: MAIO/2018	ESCALA: INDICADA