



P1 = (0,20mx0,30m)

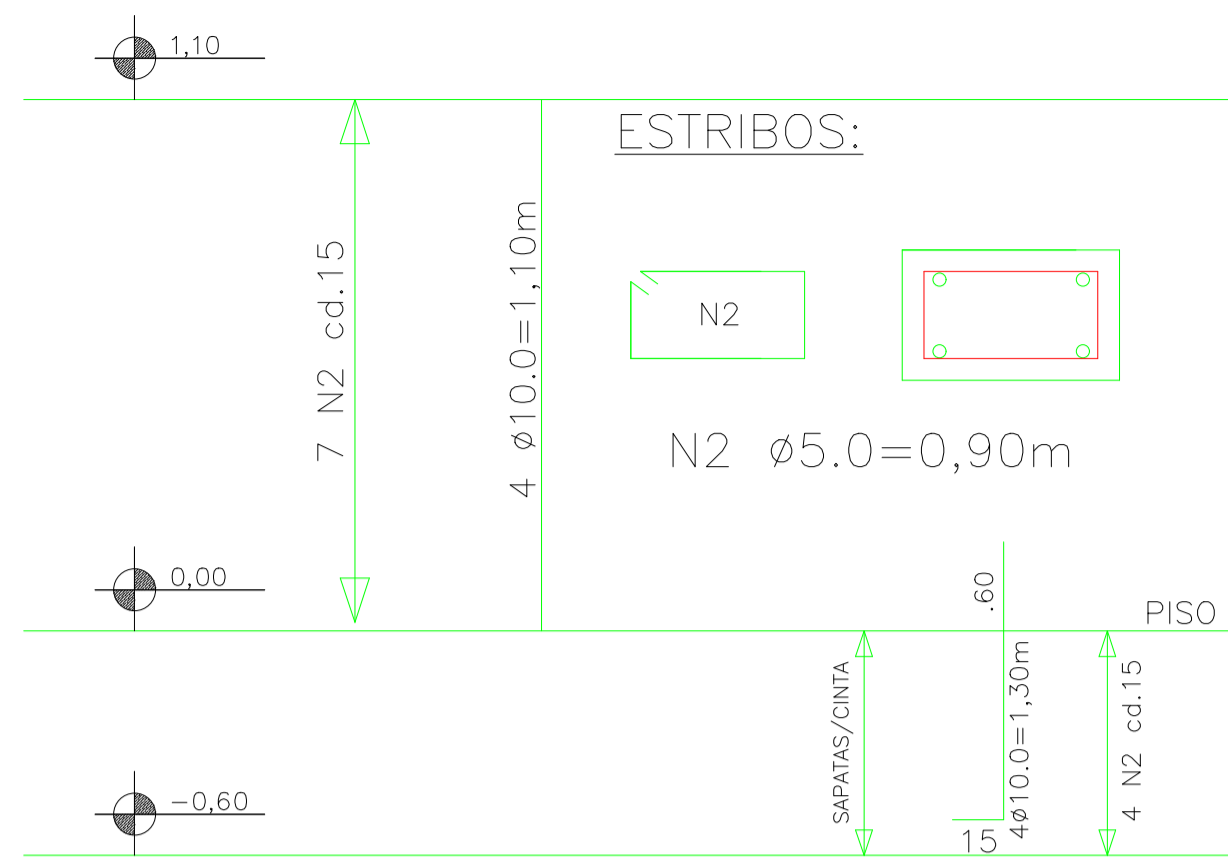

ARMAÇÃO DO PILAR 1

ESCALA: sem escala
PRAÇA DOM ANTÔNIO


P2 = (0,20mx0,30m)

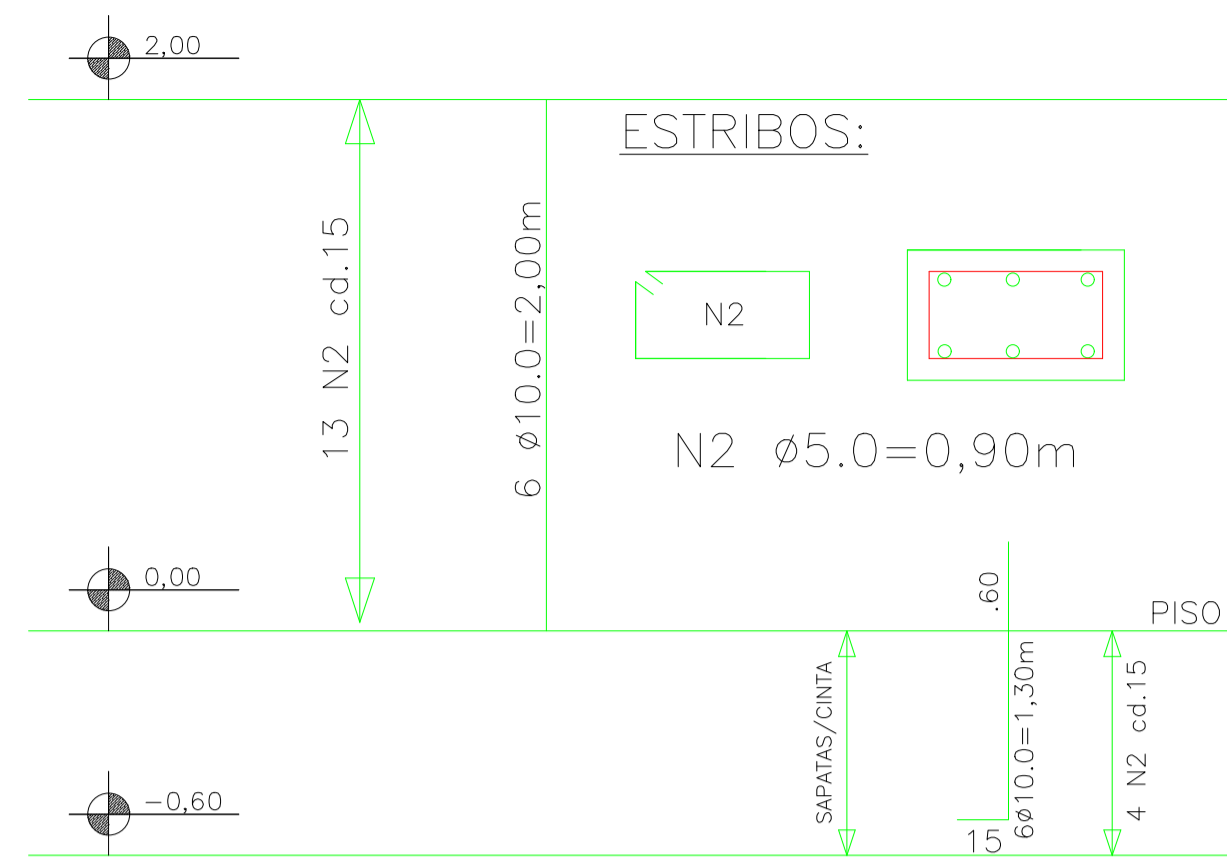

ARMAÇÃO DO PILAR 2

ESCALA: sem escala
PRAÇA DOM ANTÔNIO


P3 = (0,20mx0,30m)

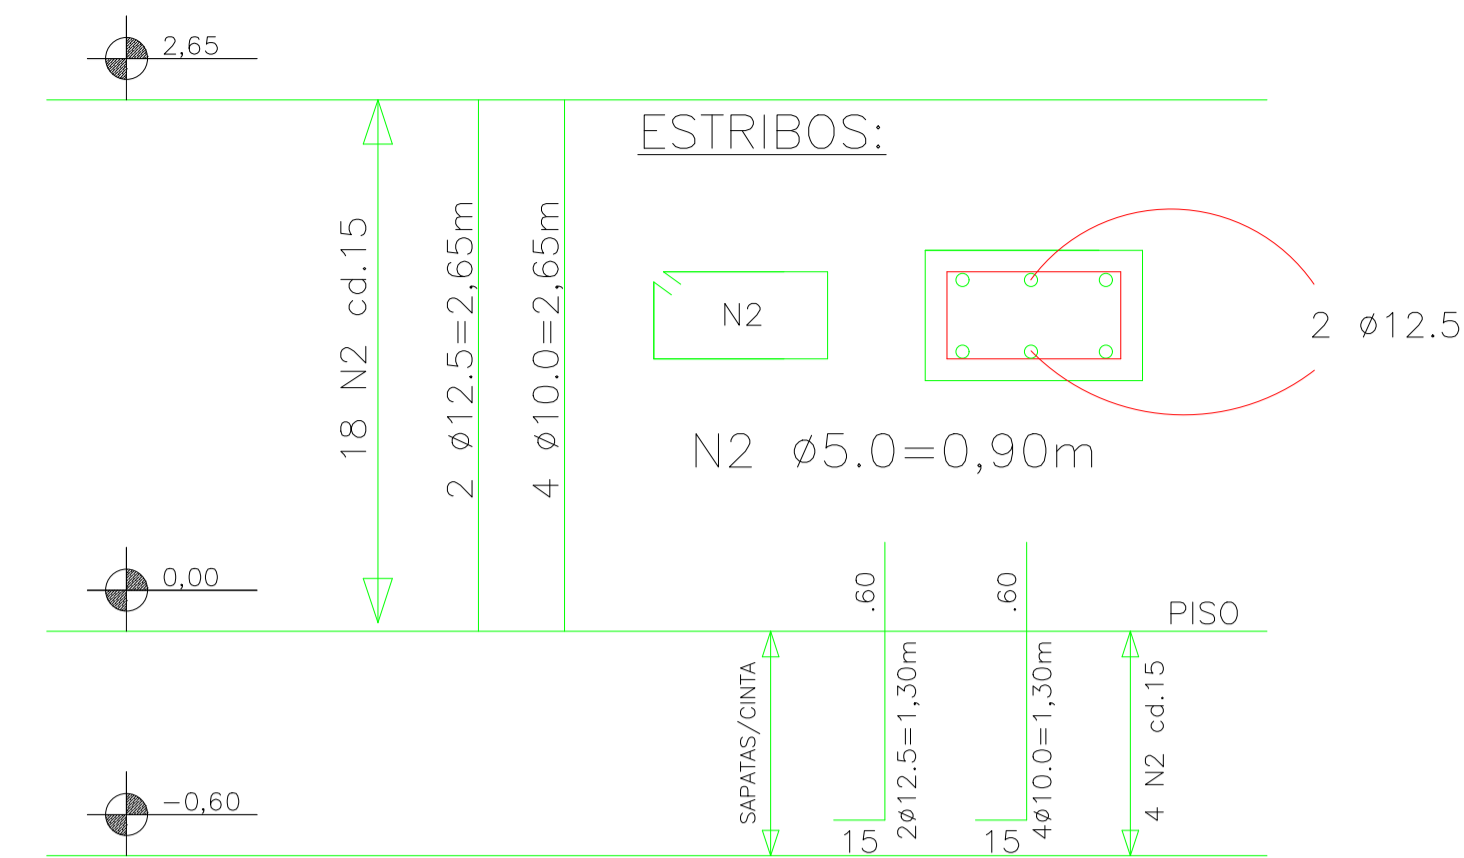

ARMAÇÃO DO PILAR 3

ESCALA: sem escala
PRAÇA DOM ANTÔNIO


P4 = (0,20mx0,30m)

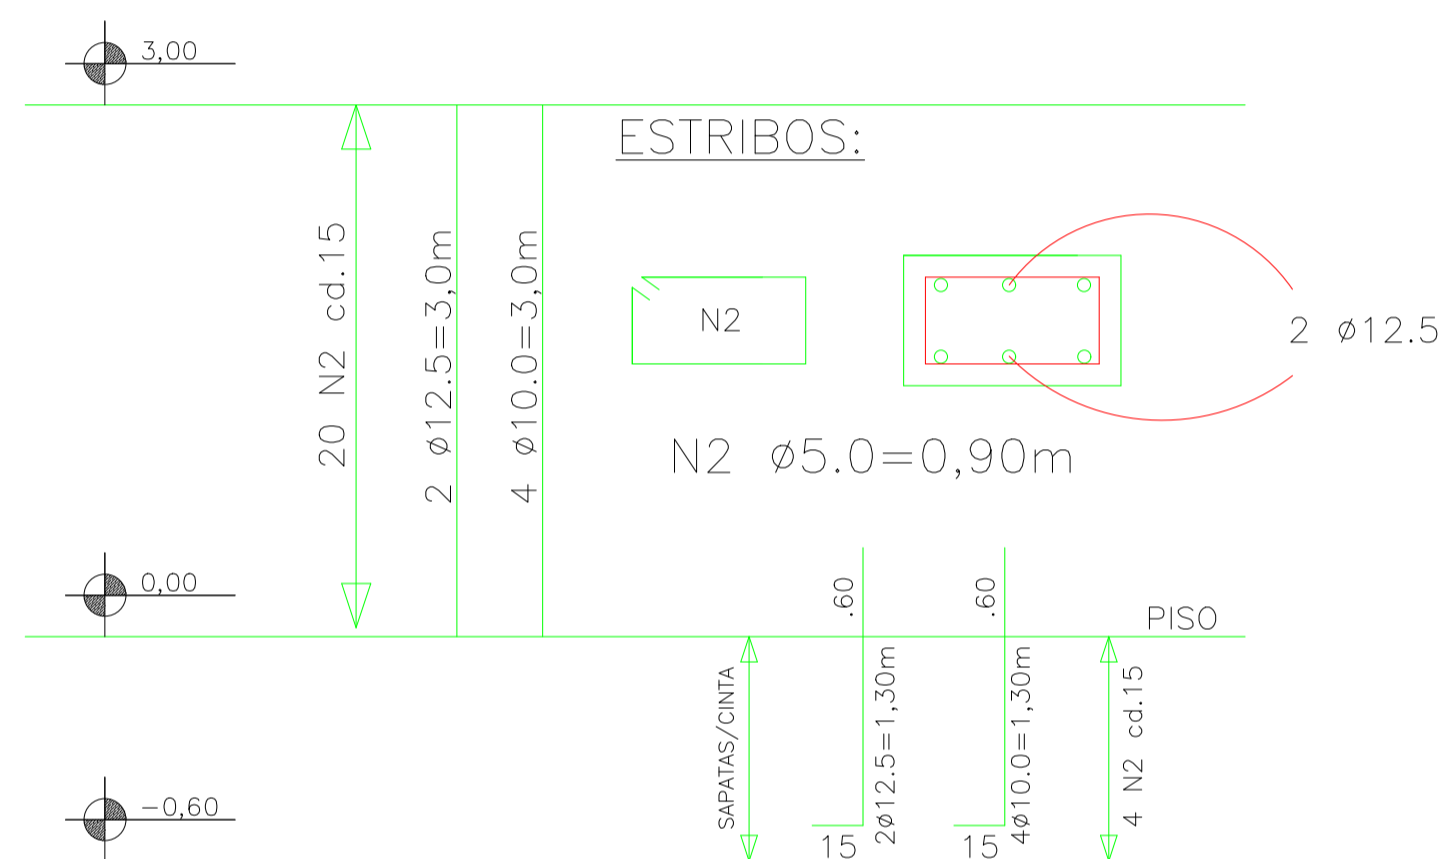

ARMAÇÃO DO PILAR 4

ESCALA: sem escala
PRAÇA DOM ANTÔNIO


P5 = (0,20mx0,30m)

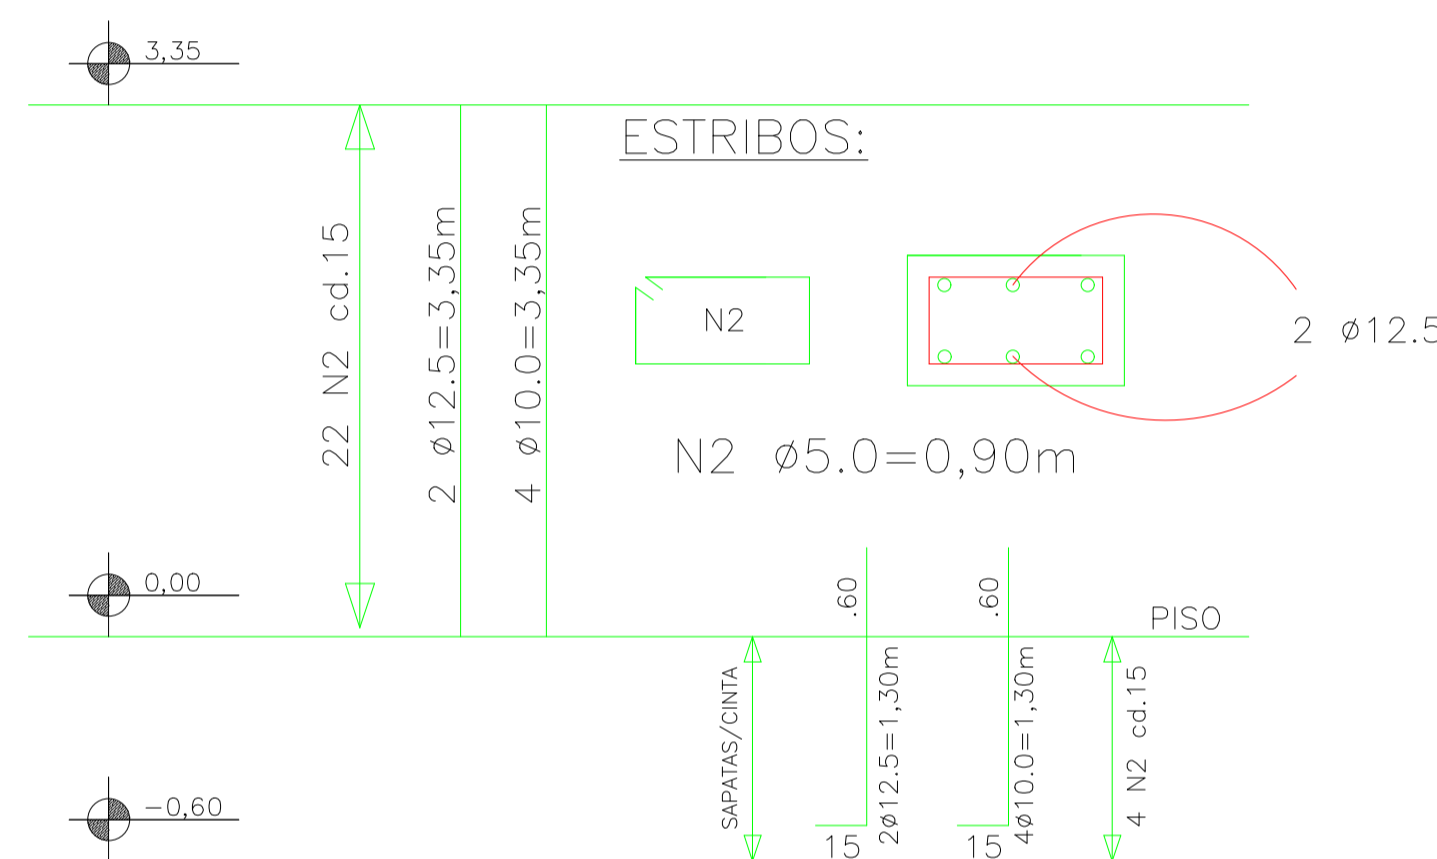

ARMAÇÃO DO PILAR 5

ESCALA: sem escala
PRAÇA DOM ANTÔNIO


P6 = (0,20mx0,30m)

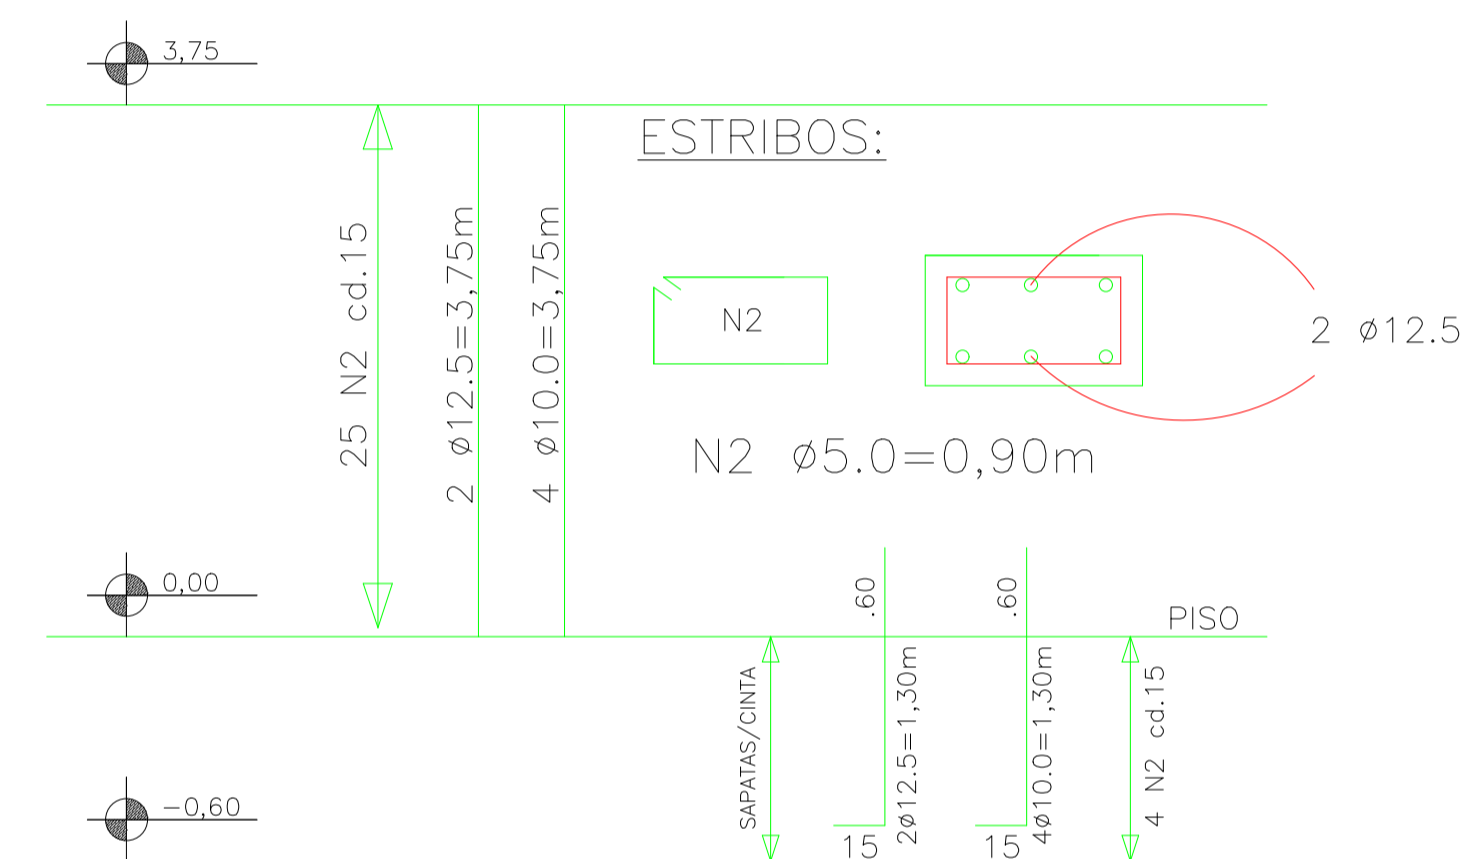

ARMAÇÃO DO PILAR 6

ESCALA: sem escala
PRAÇA DOM ANTÔNIO


P7 = (0,20mx0,30m)

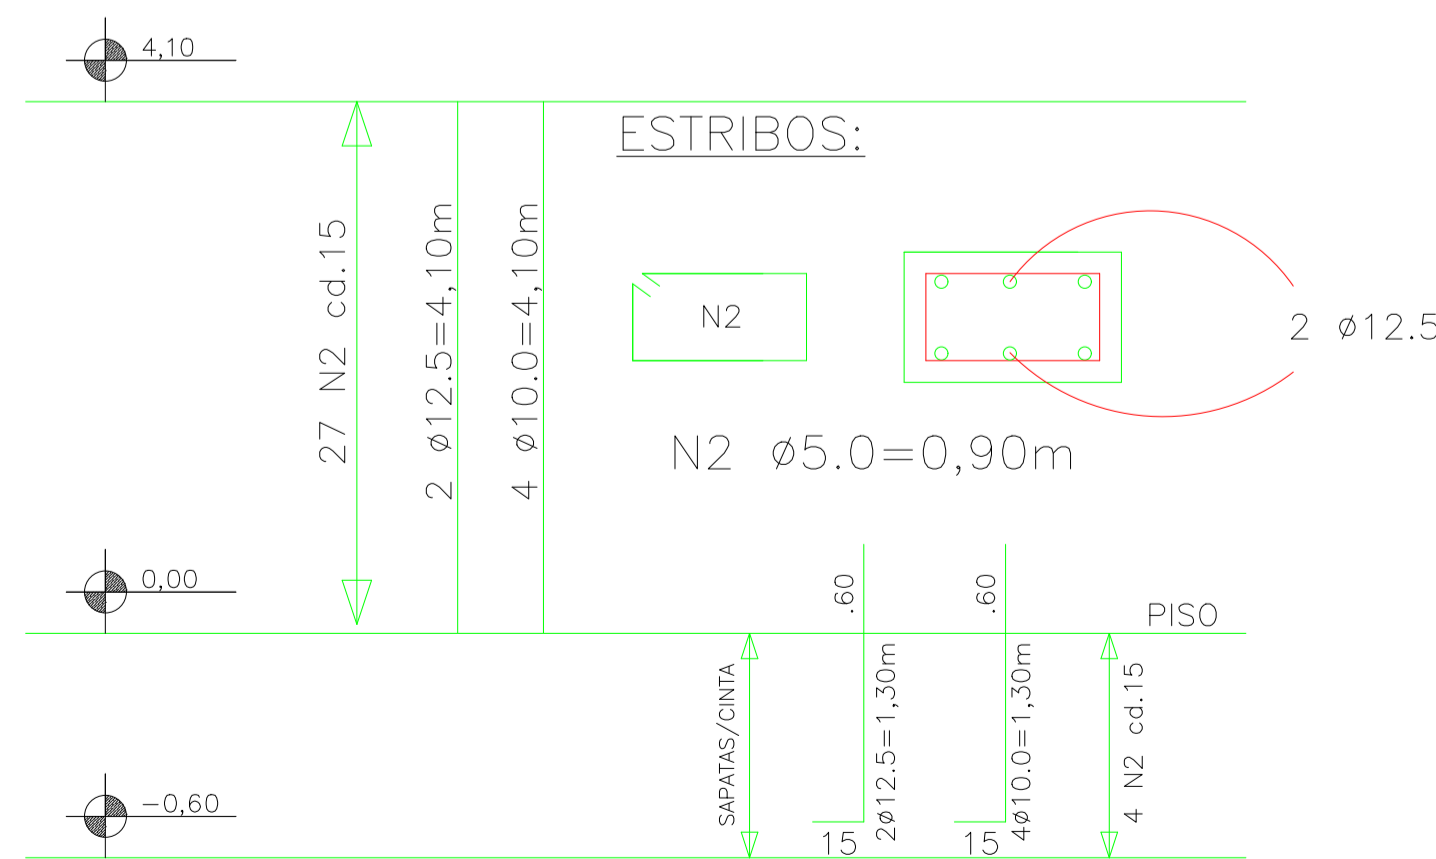

ARMAÇÃO DO PILAR 7

ESCALA: sem escala
PRAÇA DOM ANTÔNIO


CINTA INTERMEDIÁRIA (0,30mX0,20m)

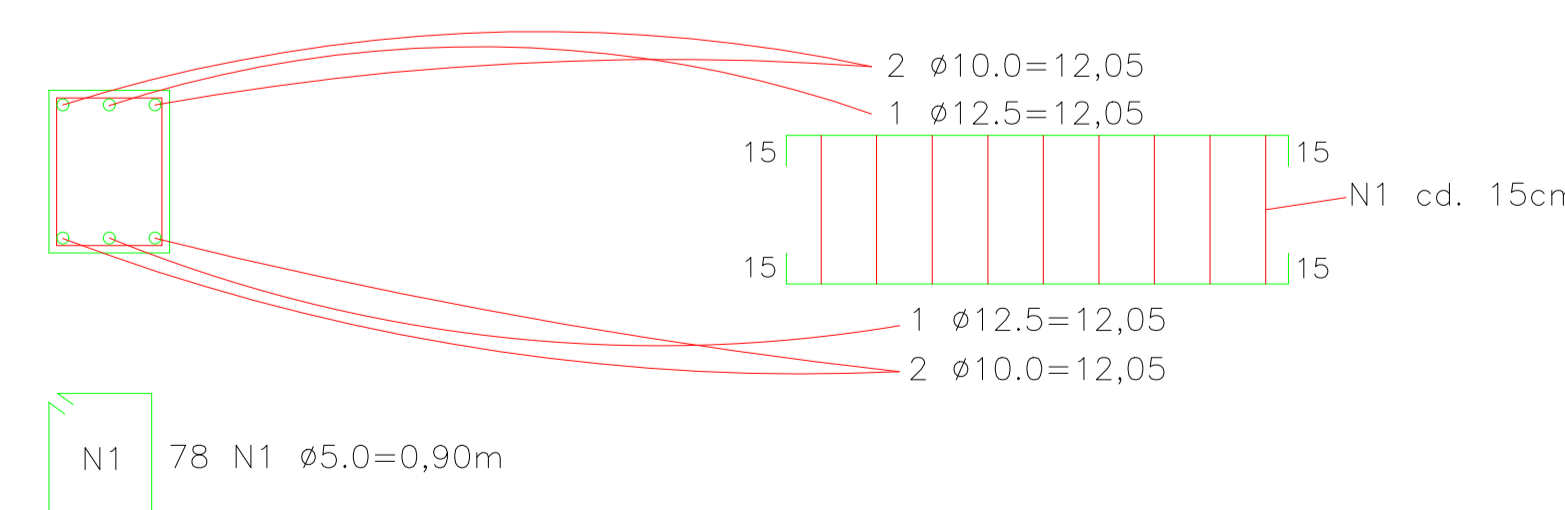

ARMAÇÃO DA CINTA INTERMEDIÁRIA

ESCALA: sem escala
PRAÇA DOM ANTÔNIO

CINTA DE TRAVAMENTO (0,30mX0,20m)

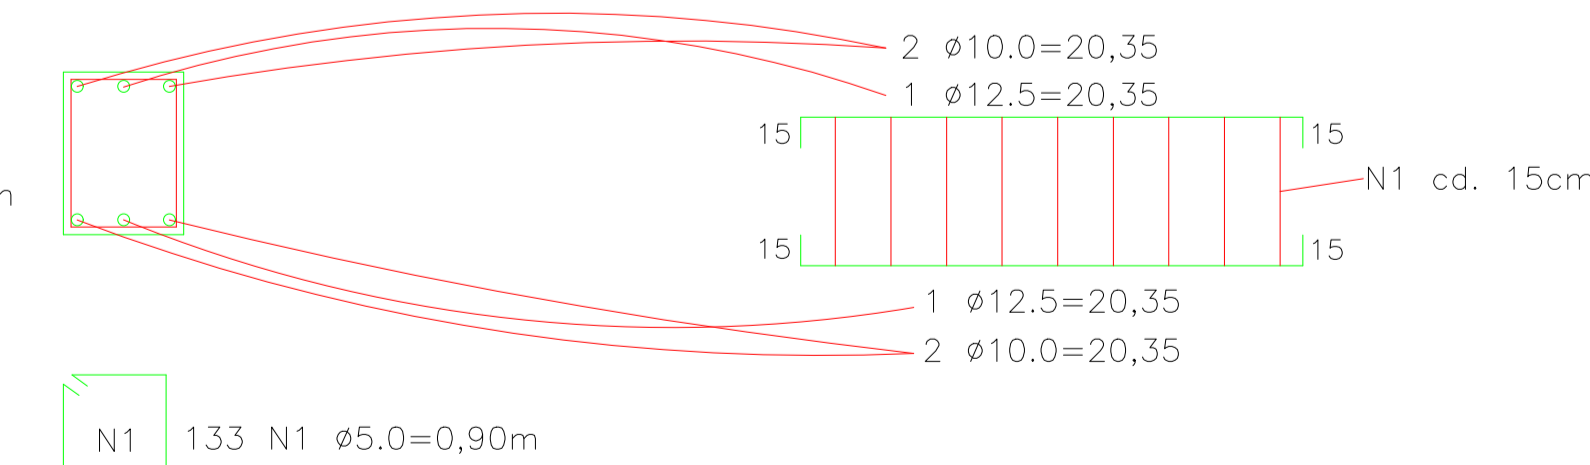

ARMAÇÃO DA CINTA DE TRAVAMENTO

ESCALA: sem escala
PRAÇA DOM ANTÔNIO

RESUMO DO AÇO SUPERESTRUTURA

AÇO	DIAM. Ø	PESO (kg)	BARRAS
CA 50	12.5	111,50	9
CA 50	10.0	158,94	21
CA 60	5.0	53,43	28

ÁREA DE FÔRMA SUPERESTRUTURA

PEÇA ESTRUTURAL	ÁREA TOTAL
CINTA INTERMEDIÁRIA	6,00
CINTA TRAVAMENTO	10,80
PILARES	11,97
TOTAL =	28,77

VOLUME DE CONCRETO SUPERESTRUTURA

PEÇA ESTRUTURAL	VOLUME TOTAL
CINTA INTERMEDIÁRIA	0,60
CINTA TRAVAMENTO	1,08
PILARES	1,197
TOTAL =	2,88


ÁREA ALVENARIA DE BLOCO CHEIO E NÃO ARMADO

TOTAL = 37,35m²

APROVAÇÃO

CONTRATANTE

PARA USO DOS SETORES DE FISCALIZAÇÃO




CONTRATANTE: MUNICÍPIO DE ITAPEVERICA/MS
 CNPJ: 18.308.742/0001-44
 ENDEREÇO: RUA VIGÁRIO ANTUNES, 155, CENTRO - CEP: 35.550-000
 TELEFONE: (37) 3341-8500

ASSINATURA DO PROPRIETÁRIO/ REPRESENTANTE LEGAL:
 WIRLEY RODRIGUES REIS
 PREFEITO MUNICIPAL

CONTRATADA

RESPONSABILIDADE TÉCNICA



CONTRATADA: ESCALA SOLUÇÕES EM PROJETOS URBANOS E RURAIS
 CNPJ: 28.169.056/0001-93
 ENDEREÇO: PRAÇA DA MATRIZ, 30, LOJA 30A CENTRO - CEP: 35.604-000
 TELEFONE: (37) 99136-7091

ASSINATURA DO RESPONSÁVEL TÉCNICO:
 THAMILA ISRAEL DOS REIS
 ENGENHEIRA CIVIL - CREA 162.450/D
 ART VINCULADA: 4826005

PROJETO

PRAÇA DOM ANTÔNIO - ESTRUTURAL MURO DE ARRIMO 1

ENDEREÇO: PRAÇA DOM ANTÔNIO
 BAIRRO DOM ANTÔNIO

QUADRO DE ÁREAS:
 ÁREA TOTAL DO EMPREENDIMENTO: 1.880,90m²

DATA: 11/10/2018
 ESCALA: 1:100
 FOLHA:

ÚLT. REVISÃO: 28/01/2019
 COTAS: METROS

PEÇAS GRÁFICAS:
 SUPERESTRUTURA MURO DE ARRIMO 1 - H = 4,10m

09/18