



P1 = (0,20mx0,30m)

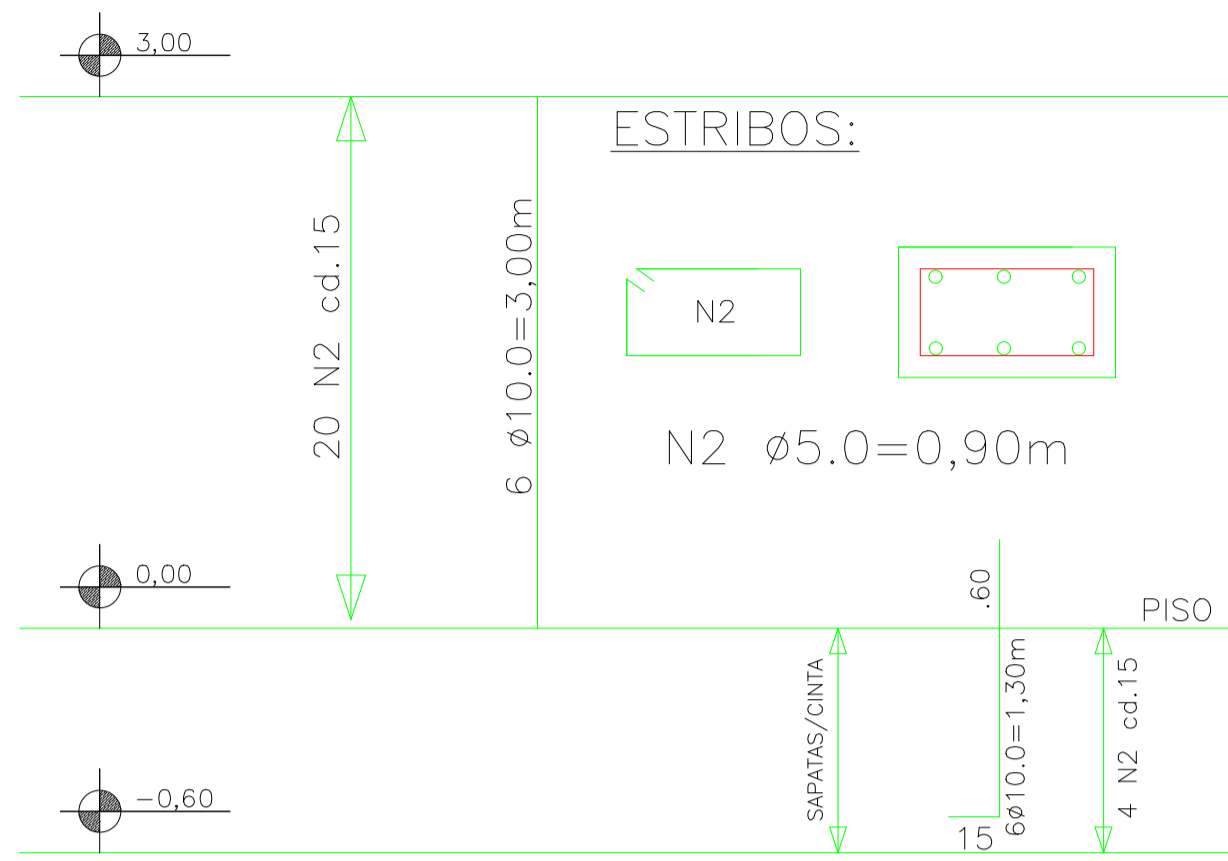

ARMAÇÃO DO PILAR 1

ESCALA: sem escala
PRAÇA DOM ANTÔNIO


P2 = (0,20mx0,30m)

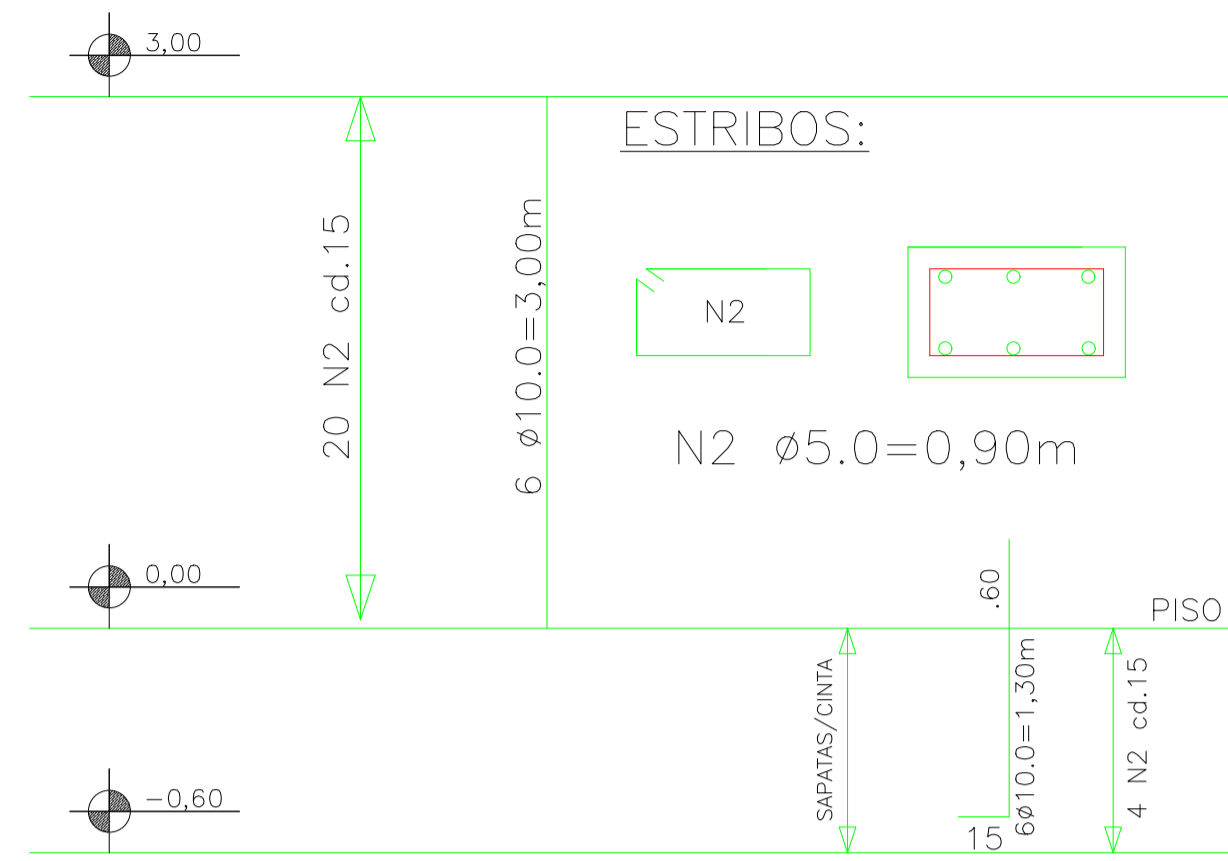

ARMAÇÃO DO PILAR 2

ESCALA: sem escala
PRAÇA DOM ANTÔNIO


CINTA DE TRAVAMENTO (0,30mX0,20m)

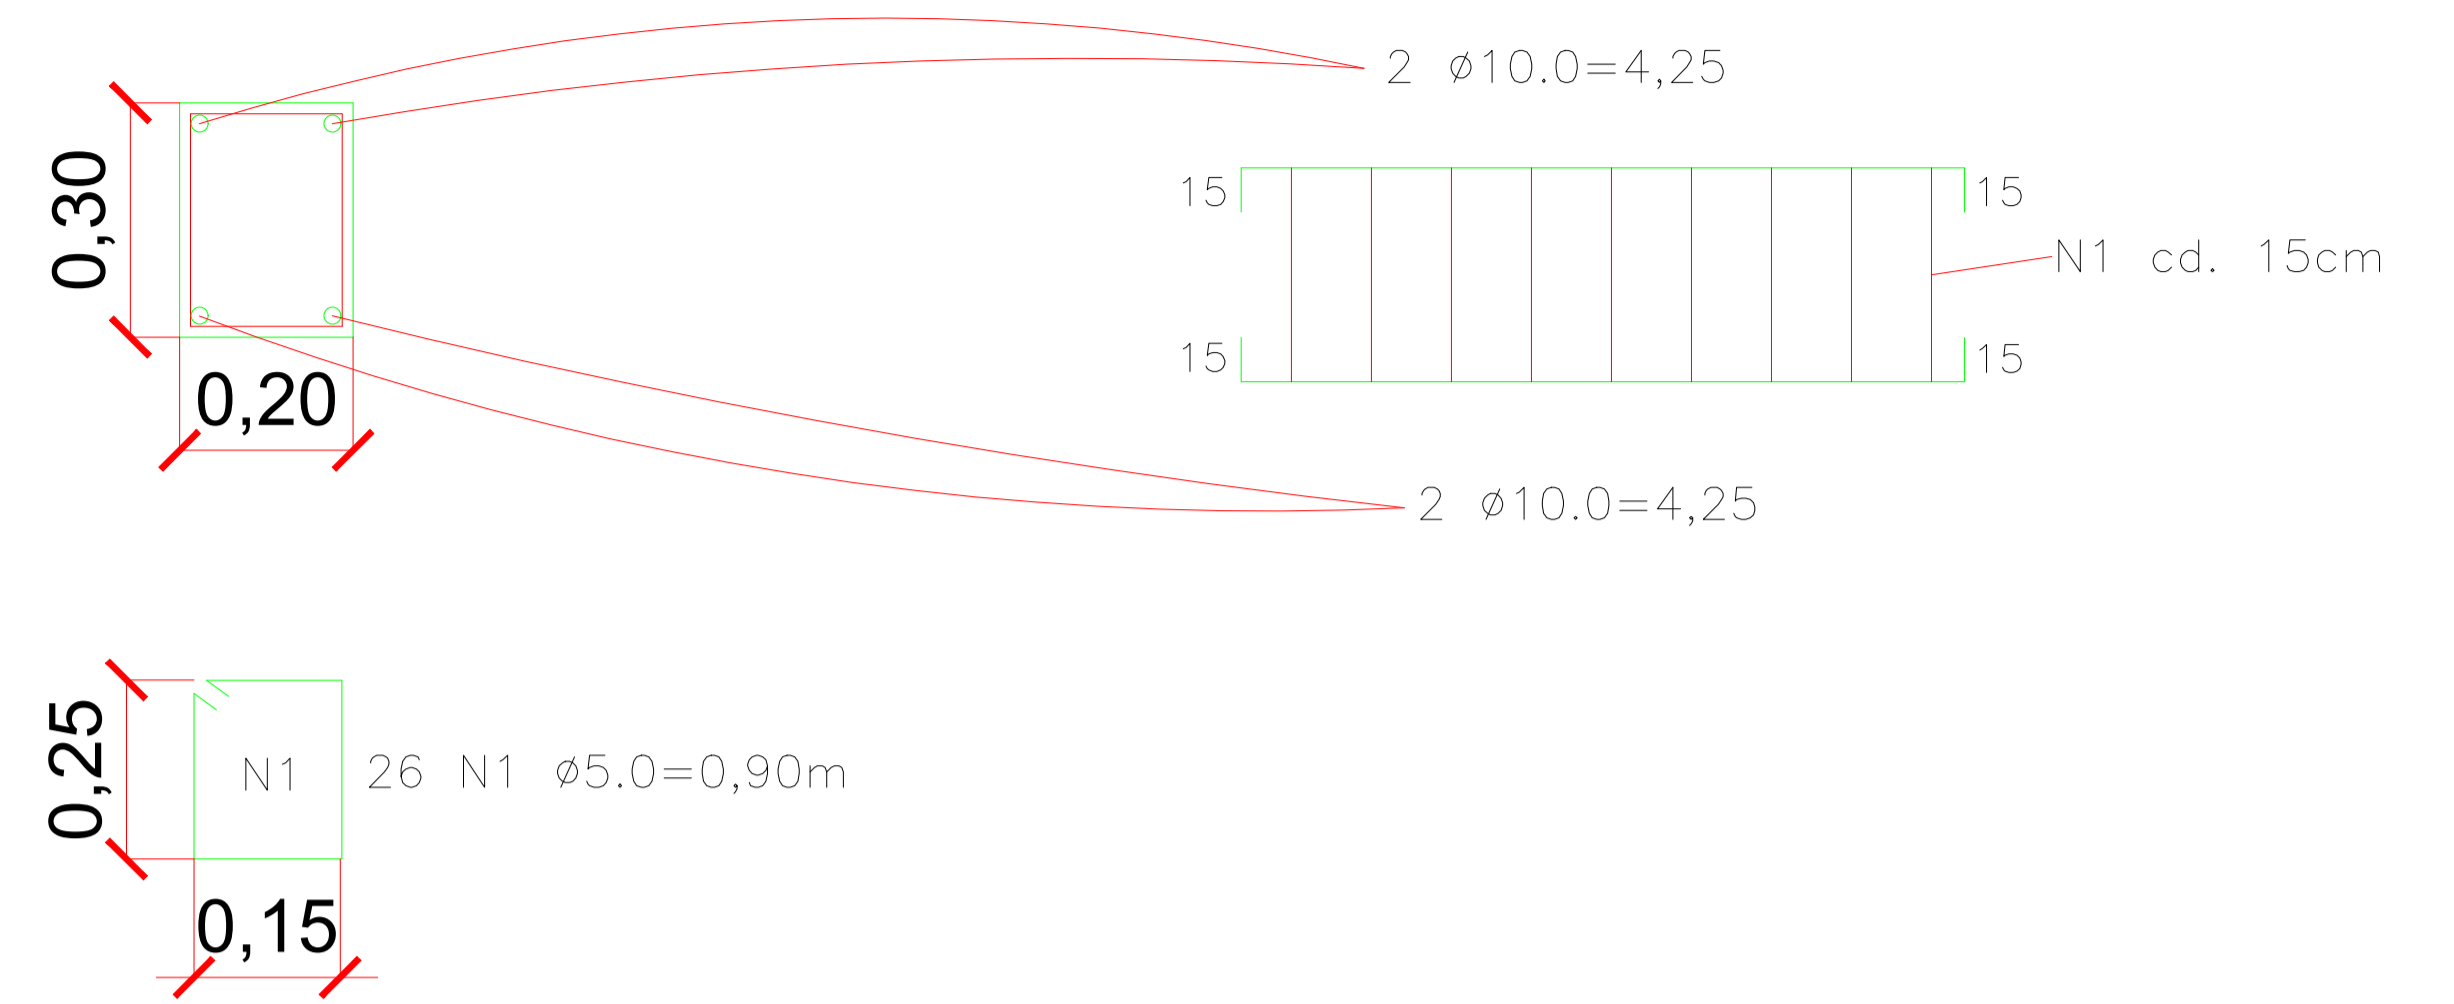

ARMAÇÃO DA CINTA DE TRAVAMENTO

ESCALA: sem escala
PRAÇA DOM ANTÔNIO


P3 = (0,20mx0,30m)

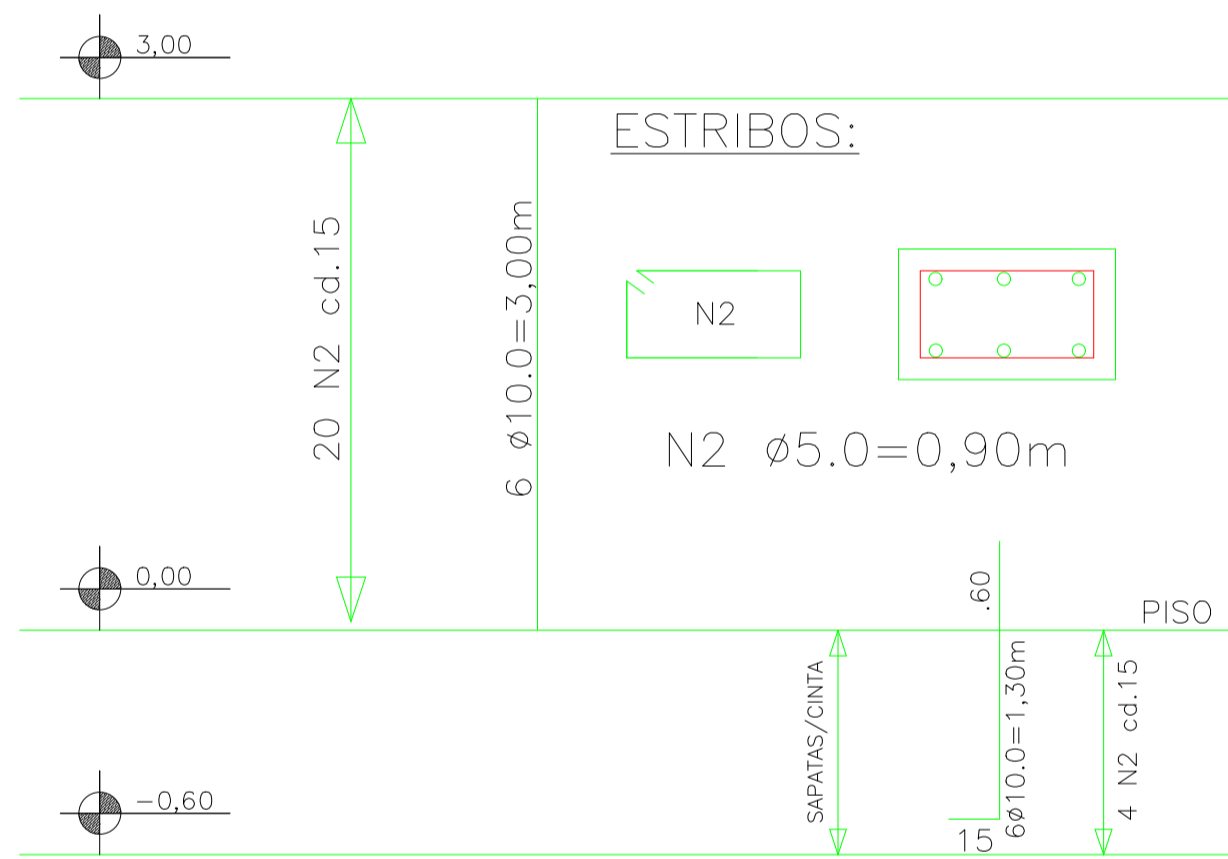

ARMAÇÃO DO PILAR 3

ESCALA: sem escala
PRAÇA DOM ANTÔNIO

CINTA INTERMEDIÁRIA (0,30mX0,20m)

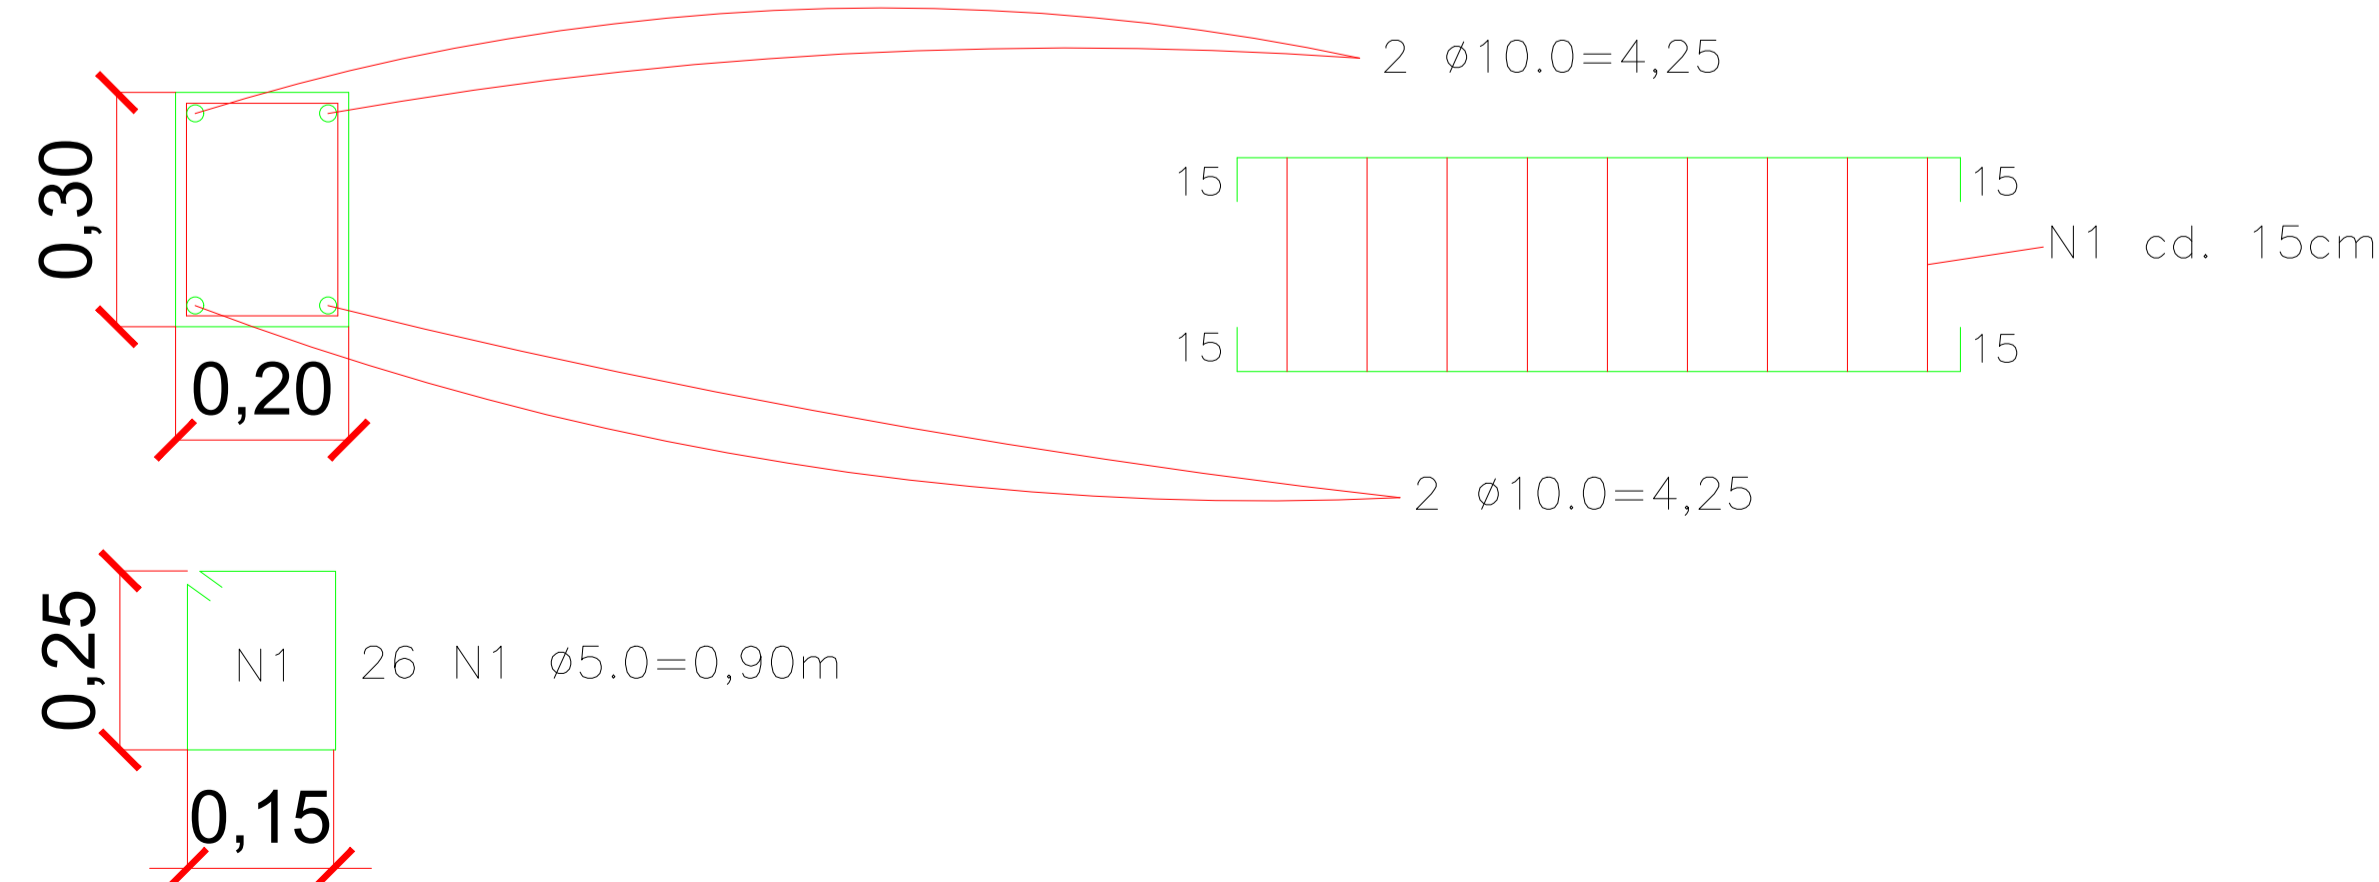

ARMAÇÃO DA CINTA INTERMEDIÁRIA

ESCALA: sem escala
PRAÇA DOM ANTÔNIO

RESUMO DO AÇO SUPERESTRUTURA

AÇO	DIAM. Ø	PESO (kg)	BARRAS
CA 50	10.0	70,18	9
CA 60	5.0	17,85	10

ÁREA DE FÔRMA SUPERESTRUTURA



PEÇA ESTRUTURAL	ÁREA TOTAL
CINTA INTERMEDIÁRIA	1,86
CINTA TRAVAMENTO	1,86
PILARES	5,40
TOTAL =	9,12

VOLUME DE CONCRETO SUPERESTRUTURA

PEÇA ESTRUTURAL	VOLUME TOTAL
CINTA INTERMEDIÁRIA	0,186
CINTA TRAVAMENTO	0,186
PILARES	0,54
TOTAL =	0,912

ÁREA ALVENARIA DE BLOCO CHEIO E NÃO ARMADO

TOTAL = 7,44m²

APROVAÇÃO PARA USO DOS SETORES DE FISCALIZAÇÃO			
CONTRATANTE PROPRIETÁRIO DO PROJETO		CONTRATANTE: MUNICÍPIO DE ITAPECERICA/MG CNPJ: 18.308.742/0001-44 ENDEREÇO: RUA VIGÁRIO ANTUNES, 155, CENTRO - CEP: 35.550-000 TELEFONE: (37) 3341-8500	ASSINATURA DO PROPRIETÁRIO/ REPRESENTANTE LEGAL: WIRLEY RODRIGUES REIS PREFEITO MUNICIPAL
		CONTRATADA RESPONSABILIDADE TÉCNICA	 CONTRATADA: ESCALA SOLUÇÕES EM PROJETOS EIRELI-ME CNPJ: 28.169.056/0001-93 ENDEREÇO: PRAÇA DA MATRIZ, 30, LOJA 30A CENTRO - CEP: 35.604-000 TELEFONE: (37) 99136-7091
PROJETO CADASTRO TÉCNICO	PRAÇA DOM ANTÔNIO - ESTRUTURAL MURO DE ARRIMO 2		
	ENDEREÇO: PRAÇA DOM ANTÔNIO BAIRRO DOM ANTÔNIO		
	QUADRO DE ÁREAS: ÁREA TOTAL DO EMPREENDIMENTO: 1.880,90m ²	DATA: 11/10/2018 ESCALA: 1:25 FOLHA:	ÚLT. REVISÃO: 28/01/2019 COTAS: METROS
PEÇAS GRÁFICAS: SUPERESTRUTURA MURO DE ARRIMO 2 - H = 3,0m		11/18	