



PAISSAGISMO DETALHAMENTO JARDINEIRAS

PRAÇA DOM ANTÔNIO
ESCALA: sem escala

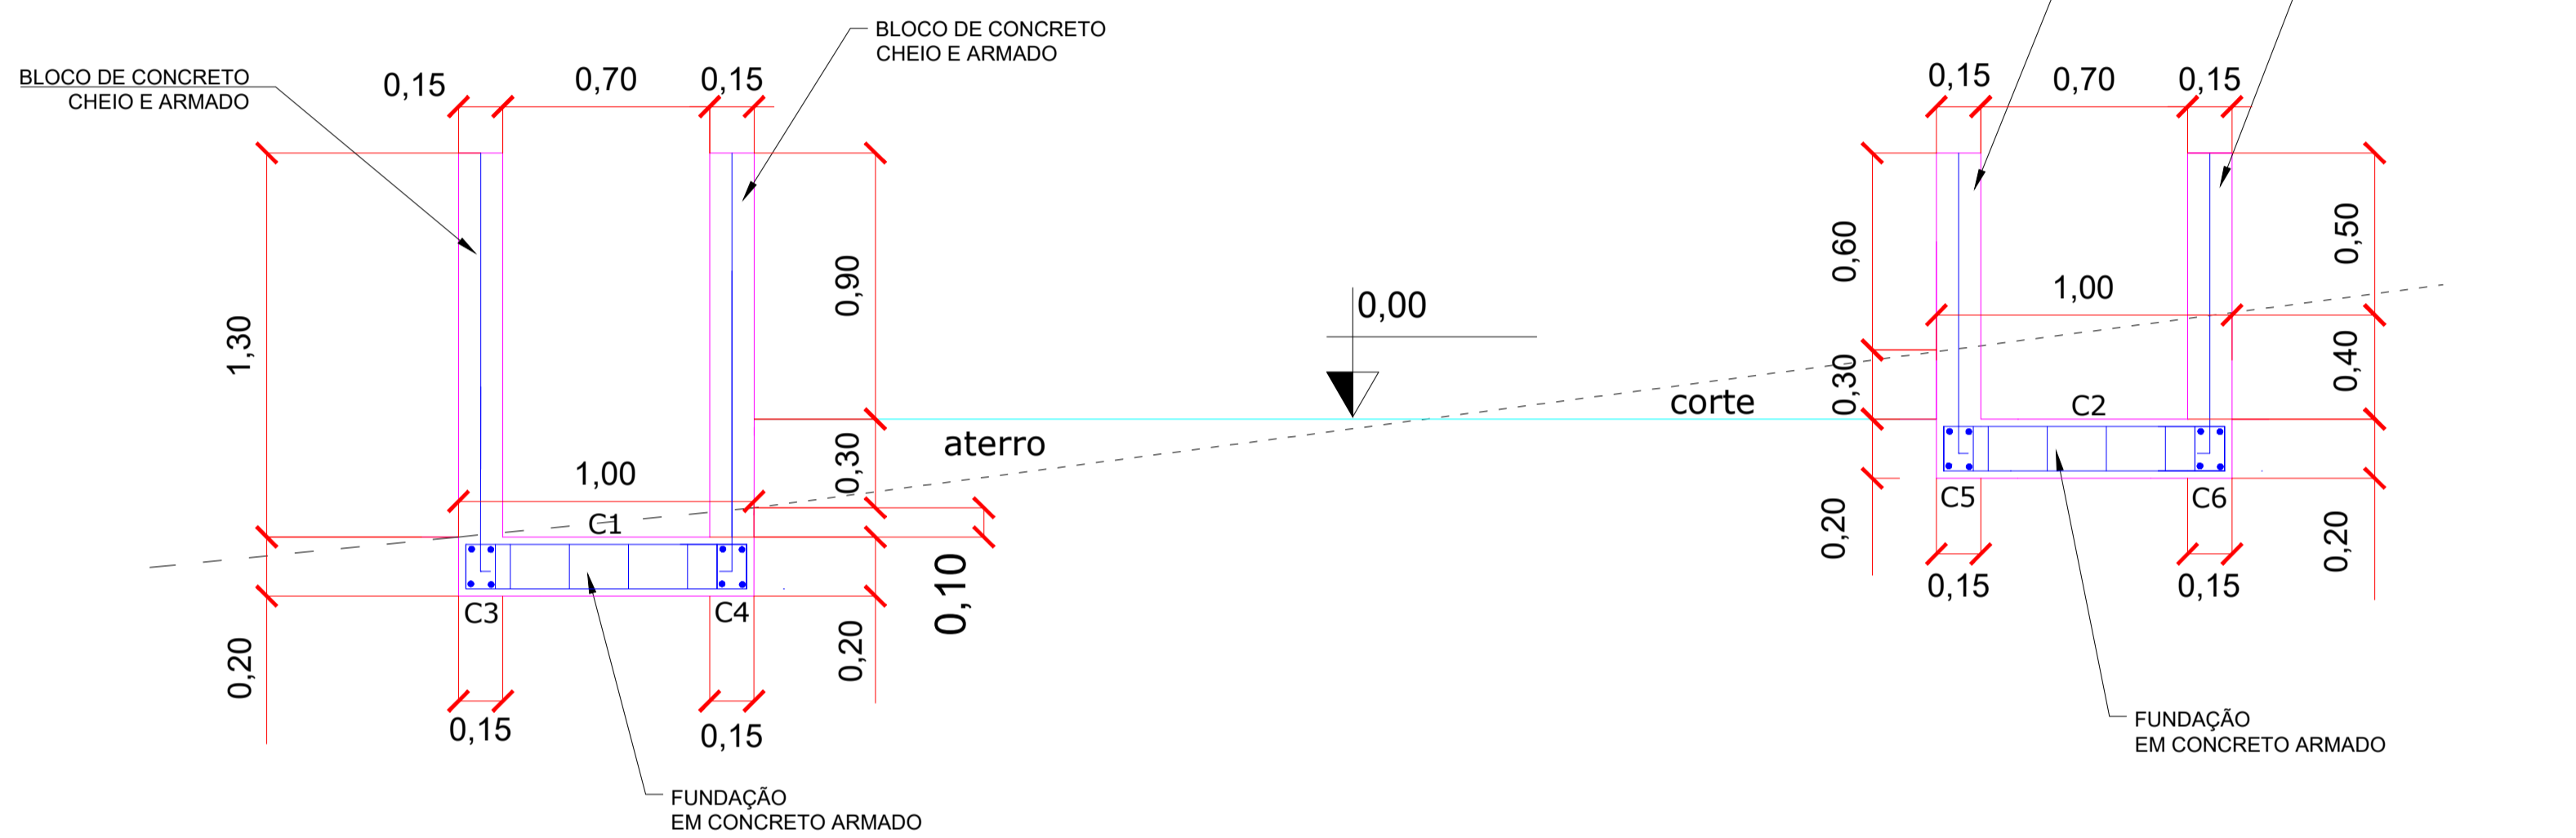

SISTEMA ESTRUTURAL - JARDINEIRAS DAS PASSARELAS


PRAÇA DOM ANTÔNIO
ESCALA: sem escala

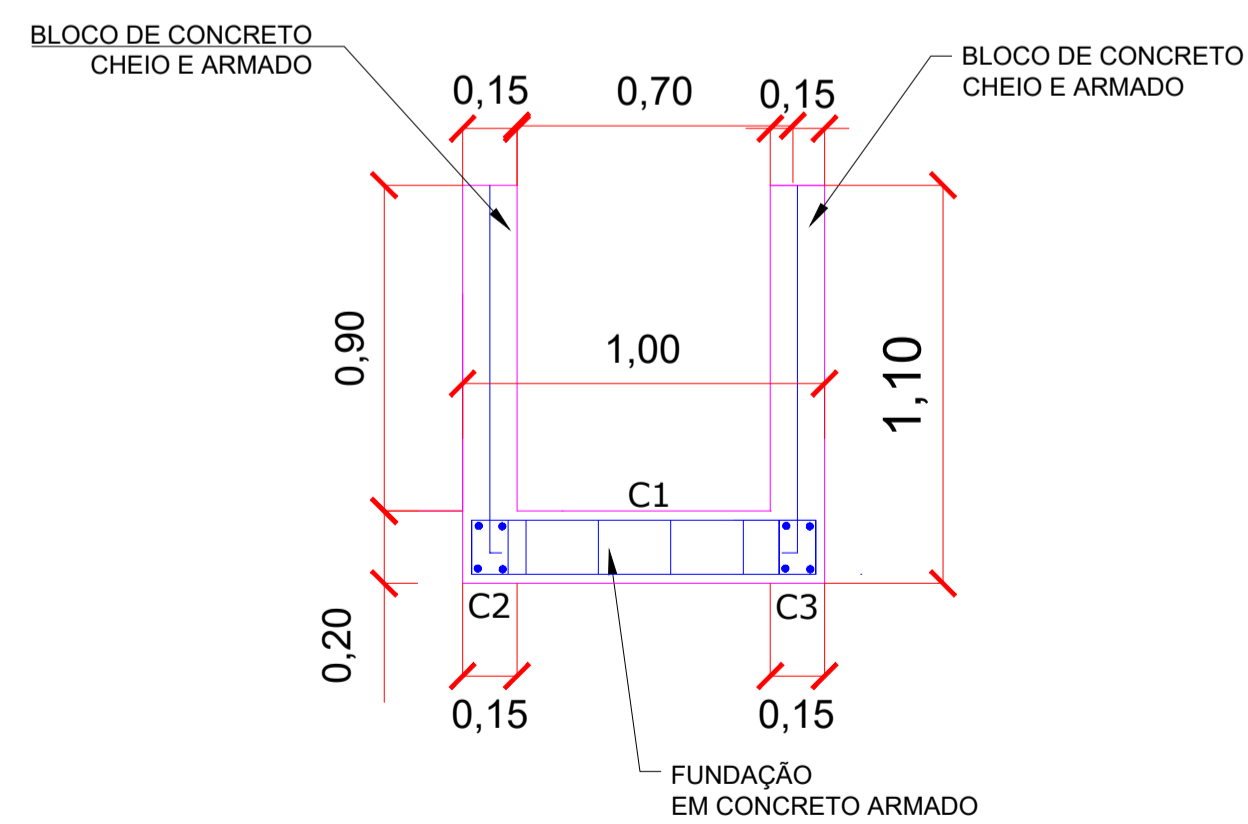

SISTEMA ESTRUTURAL - JARDINEIRA 1

PRAÇA DOM ANTÔNIO
ESCALA: sem escala


C1=C2 / CINTAS TRANSVERSAIS (0,20mX0,15m)

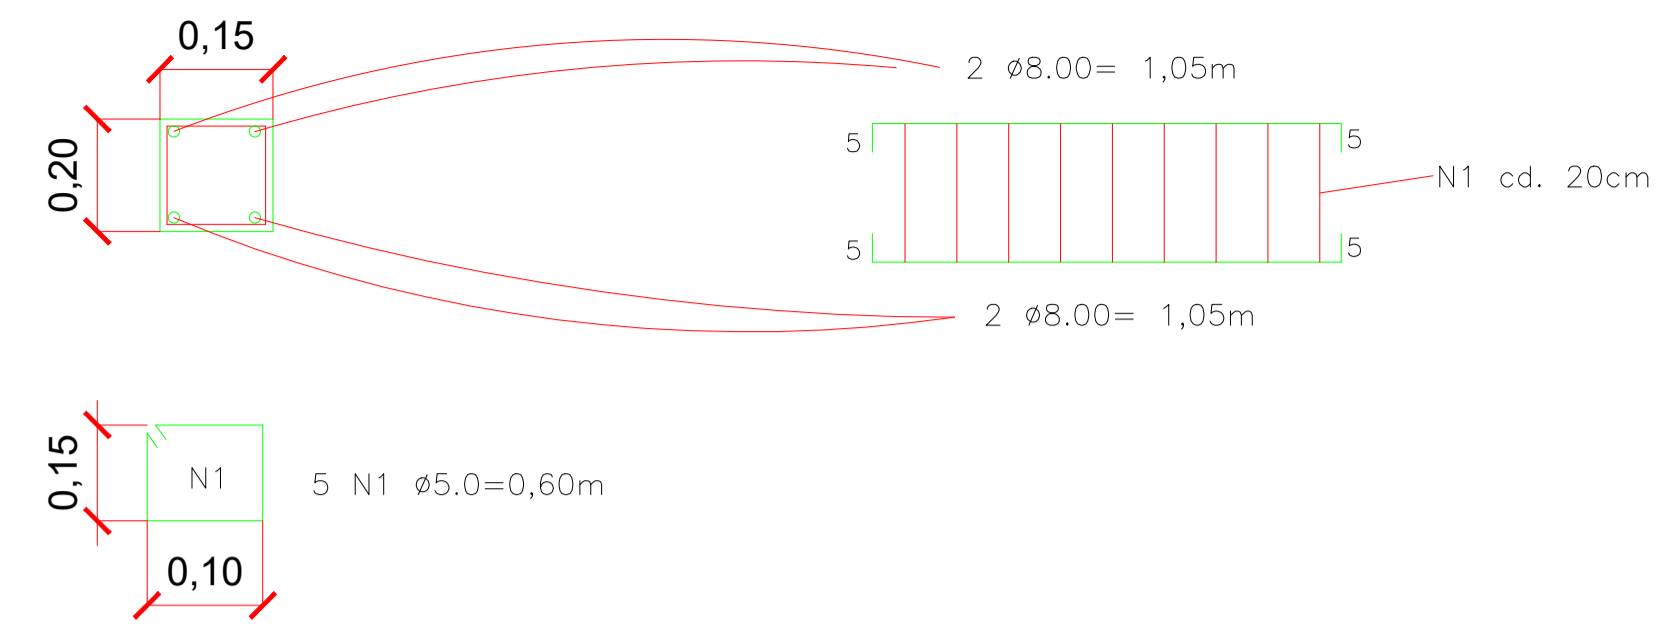

ARMAÇÃO DAS CINTAS TRANSVERSAIS DA FUNDAÇÃO

PRAÇA DOM ANTÔNIO
ESCALA: sem escala


C3=C4=C5=C6 / CINTAS LONGITUDINAIS (0,20mX0,15m)

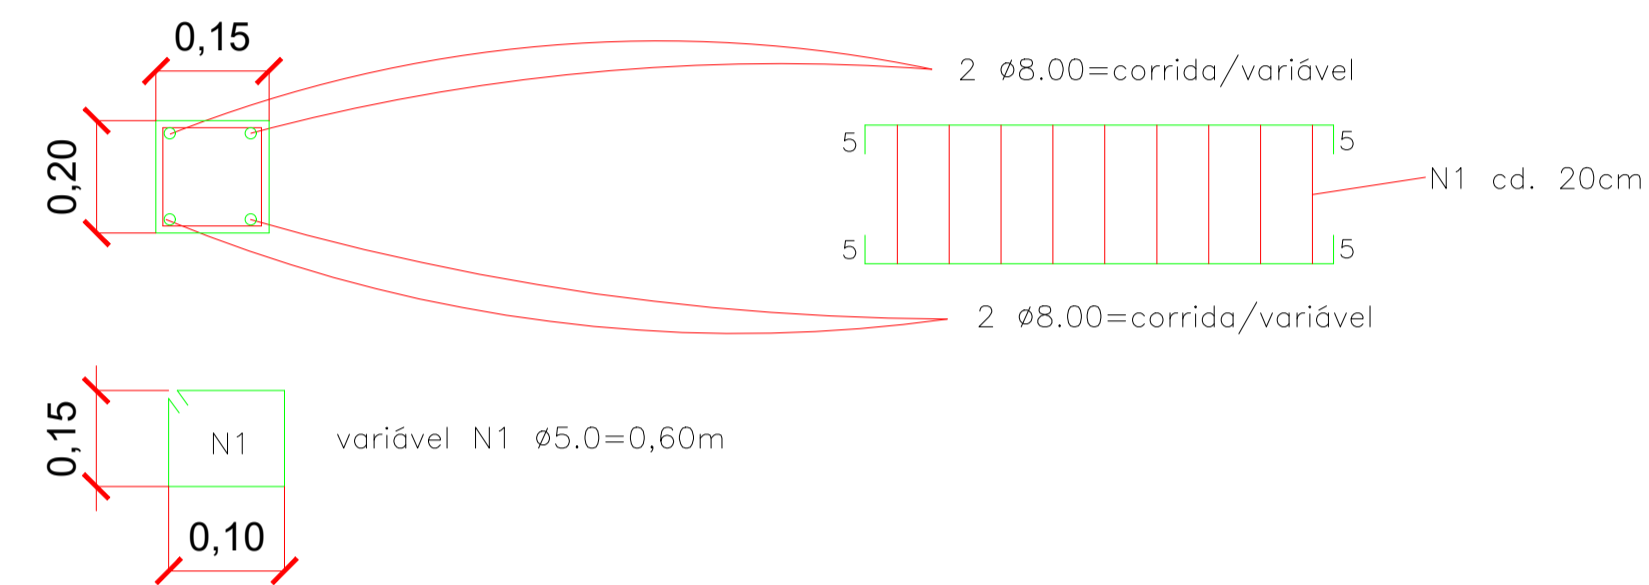

ARMAÇÃO DAS CINTAS LONGITUDINAIS DA FUNDAÇÃO

PRAÇA DOM ANTÔNIO
ESCALA: sem escala


C1 / CINTAS TRANSVERSAIS (0,20mX0,15m) (x2)

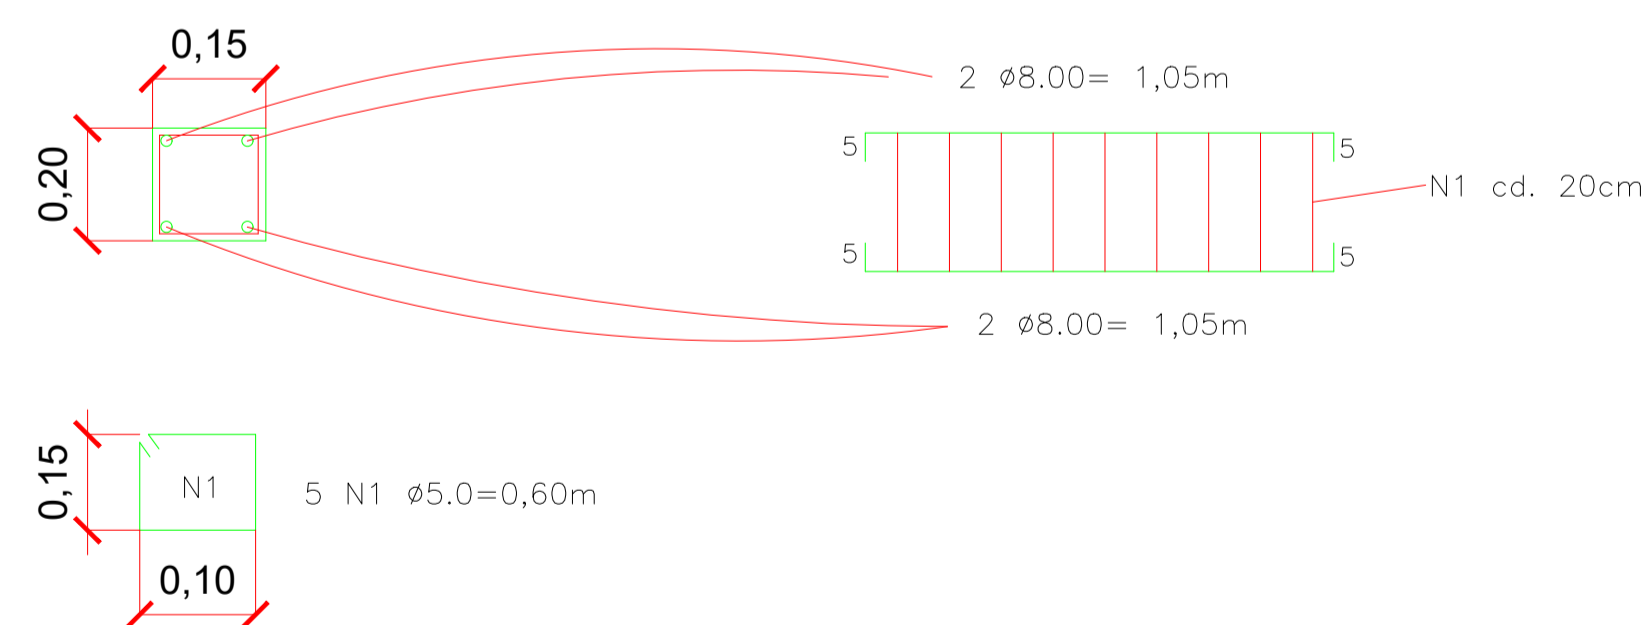

ARMAÇÃO DAS CINTAS TRANSVERSAIS DA FUNDAÇÃO

PRAÇA DOM ANTÔNIO
ESCALA: sem escala

C2=C3 / CINTAS LONGITUDINAIS (0,20mX0,15m) (x2)

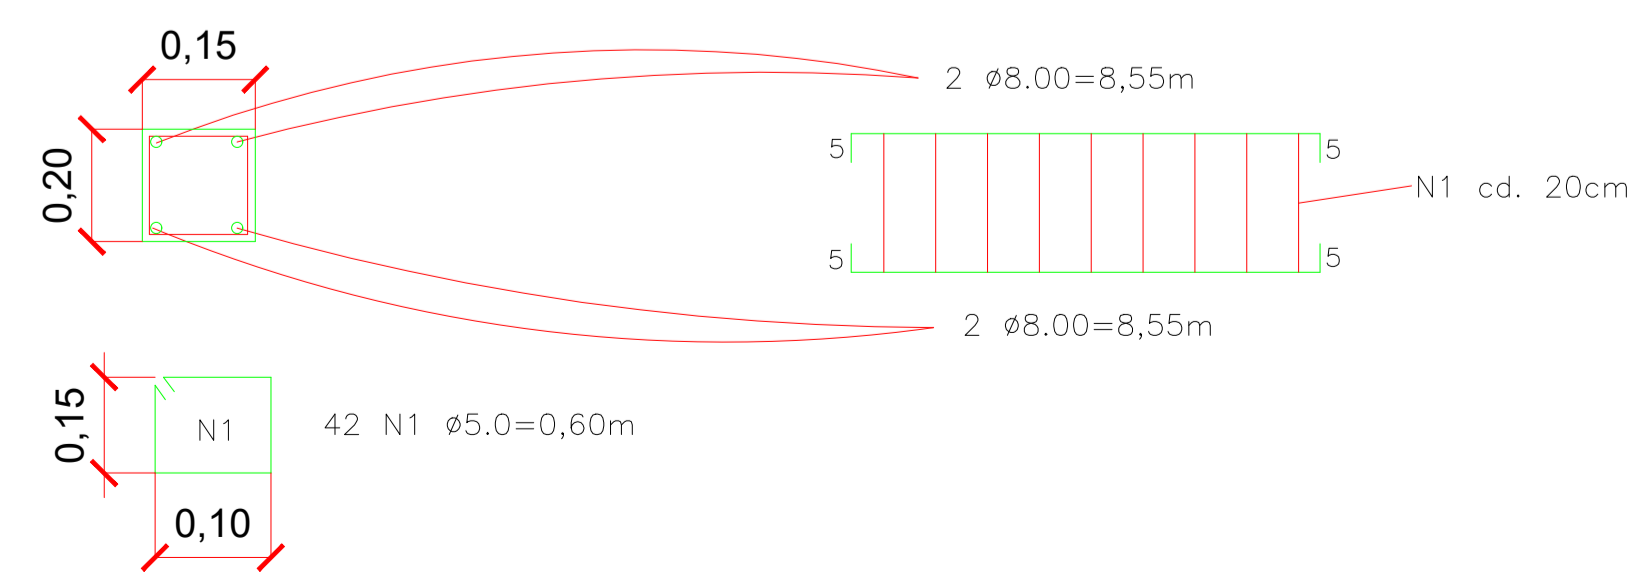

ARMAÇÃO DAS CINTAS LONGITUDINAIS DA FUNDAÇÃO

PRAÇA DOM ANTÔNIO
ESCALA: sem escala

DETALHE CONSTRUTIVO	QTDE	LOCAL
COMPRIMENTO LONGITUDINAL DAS JARDINEIRAS	8,50m	JARDINEIRA 1
	8,50m	JARDINEIRA 2
	13,36m	JARDINEIRA 3
	11,90m	JARDINEIRA 4
	11,58m	JARDINEIRA 5
	8,75m	JARDINEIRA 6
	8,41m	JARDINEIRA 7
COMPRIMENTO TRANSVERSAL DAS JARDINEIRAS	7,34m	JARDINEIRA 1
	13,00m	JARDINEIRA 2
	12,80m	JARDINEIRA 3
	11,88m	JARDINEIRA 4
	11,63m	JARDINEIRA 5
	0,70m	JARDINEIRA 6
	0,70m	JARDINEIRA 7
	0,70m	JARDINEIRA 1
	0,70m	JARDINEIRA 2
	0,70m	JARDINEIRA 3
	0,70m	JARDINEIRA 4
	0,70m	JARDINEIRA 5
	0,70m	JARDINEIRA 6
	0,70m	JARDINEIRA 7

RESUMO DO AÇO
FUNDAÇÃO

AÇO	DIAM. Ø	PESO (kg)	BARRAS
CA 50	8.0	260,47	54
CA 60	5.0	77,16	41

VOLUME DE CONCRETO
FUNDAÇÃO

PEÇA ESTRUTURAL	VOLUME TOTAL
CINTAS LONGITUDINAIS	4,43
CINTAS TRANSVERSAIS	0,294
TOTAL =	4,724

APROVAÇÃO

PARA USO DOS SETORES DE FISCALIZAÇÃO

CONTRATANTE

PROPRIETÁRIO DO PROJETO



CONTRATANTE:
MUNICÍPIO DE ITAPEVERICA/MS
CNPJ:
18.308.742/0001-44
ENDEREÇO:
RUA VIGÁRIO ANTUNES, 155,
CENTRO - CEP: 35.550-000
TELEFONE: (37) 3341-8500

ASSINATURA DO PROPRIETÁRIO/
REPRESENTANTE LEGAL:

WIRLEY RODRIGUES REIS
PREFEITO MUNICIPAL

CONTRATADA

RESPONSABILIDADE TÉCNICA



CONTRATADA:
ESCALA SOLUÇÕES EM
PROJETOS URBANOS E RURAIS
CNPJ:
28.169.056/0001-93
ENDEREÇO:
PRAÇA DA MATRIZ, 30, LOJA 30A
CENTRO - CEP: 35.604-000
TELEFONE: (37) 99136-7091

ASSINATURA DO RESPONSÁVEL TÉCNICO:

THAMILA ISRAEL DOS REIS
ENGENHEIRA CIVIL - CREA 162.450/D
ART VINCULADA: 4826005

PROJETO

CADASTRO TÉCNICO

PRAÇA DOM ANTÔNIO - DETALHAMENTO DAS PASSARELAS

ENDEREÇO:
PRAÇA DOM ANTÔNIO
BAIRRO DOM ANTÔNIO

QUADRO DE ÁREAS:
ÁREA TOTAL DO EMPREENDIMENTO: 1.880,90m²

DATA:
11/10/2018
ÚLT. REVISÃO:
28/01/2019

ESCALA: 1:100
COTAS: METROS

FOLHA:

PEÇAS GRÁFICAS:
ESTRUTURAL E ARQUITETÔNICO DAS PASSARELAS

14/18