


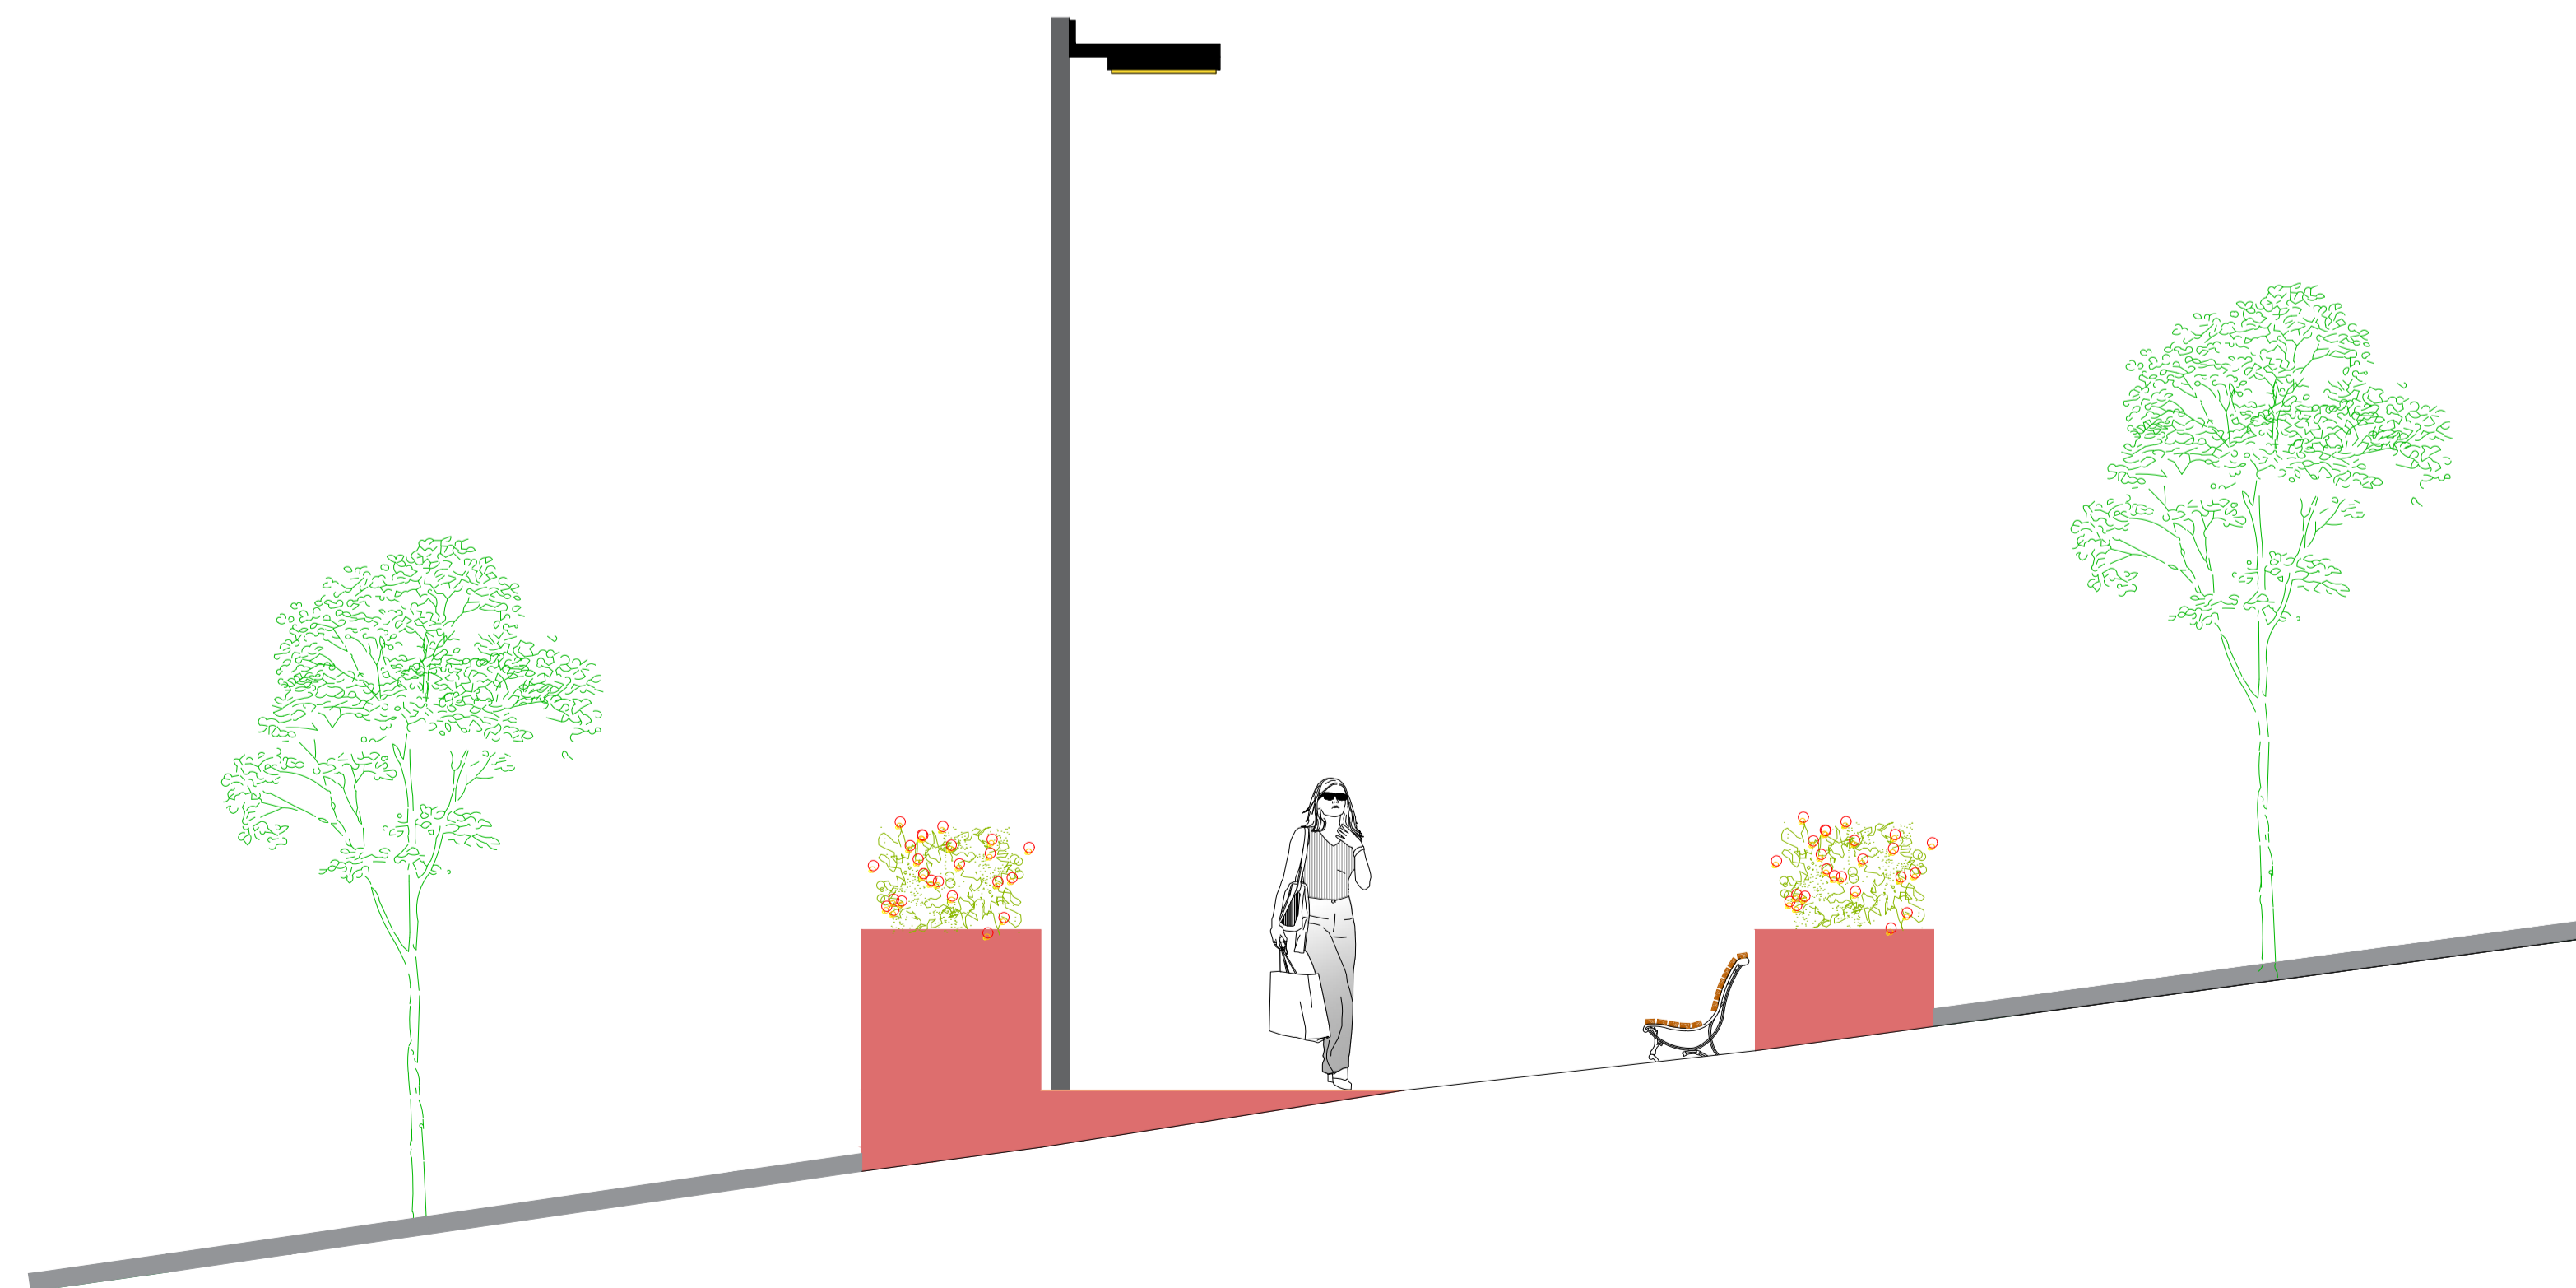

**PAISAGISMO**

PRAÇA DOM ANTÔNIO  
ESCALA: 1/200

| LEGENDA PAISAGISMO |                   |                       |  |   |
|--------------------|-------------------|-----------------------|--|---|
| <b>FORRAÇÕES</b>   |                   |                       |  |   |
| LEGENDA            | NOME POPULAR      | NOME CIENTÍFICO       | QTDE   | LOCAL DE PLANTAÇÃO  |
|                    | GRAMA ESMERALDA   | ZOYSIA JAPONICA       | 130,17m²   | TALUDES   |
|                    | GRAMA ESMERALDA   | ZOYSIA JAPONICA       | 112,93m²<br>91,85m²<br>185,63m²<br>227,66m²<br>30,92m² | ÁREA VERDE 1<br>ÁREA VERDE 2<br>ÁREA VERDE 3<br>ÁREA VERDE 4<br>CANTEIROS |
| <b>ARBUSTIVAS</b>  |                   |                       |  |   |
|                    | IXORA CHINESA     | IXORA CHINENSIS       | 120 mudas  | JARDINEIRAS   |
| <b>PALMEIRAS</b>   |                   |                       |  |   |
|                    | PALMEIRA IMPERIAL | SYAGRUS CORONATA      | 6 mudas  | ÁREA VERDE 4  |
| <b>ÁRVORES</b>     |                   |                       |  |   |
|                    | IPÊ ROXO          | TABEBUIA IMPETIGINOSA | 05 mudas   | CANTEIROS   |
|                    | IPÊ ROSA          | TABEBUIA HEPTAPHYLLA  | 05 mudas   | CANTEIROS   |
|                    | IPÊ AMARELO       | TABEBUIA SERRATIFOLIA | 05 mudas   | CANTEIROS   |



|                         |   |   |  |
|-------------------------|---|---|--|
| <b>APROVAÇÃO</b>        | PARA USO DOS SETORES DE FISCALIZAÇÃO  |   |  |
| <b>CONTRATANTE</b>      | <br>PROPRIETÁRIO DO PROJETO   | CONTRATANTE:<br>MUNICÍPIO DE ITAPEÇICA/MG<br>CNPJ:<br>18.308.742/0001-44<br>ENDEREÇO:<br>RUA VIGÁRIO ANTUNES, 155,<br>CENTRO - CEP: 35.550-000<br>TELEFONE: (37) 3341-8500                                      | ASSINATURA DO PROPRIETÁRIO/<br>REPRESENTANTE LEGAL:<br><br>WIRLEY RODRIGUES REIS<br>PREFEITO MUNICIPAL                           |
| <b>CONTRATADA</b>       |   | RESPONSABILIDADE TÉCNICA:<br><br>ESCALA SOLUÇÕES EM<br>PROJETOS EIRELI-ME<br>CNPJ:<br>28.169.056/0001-93<br>ENDEREÇO:<br>PRAÇA DA MATRIZ, 30, LOJA 30A<br>CENTRO - CEP: 35.604-000<br>TELEFONE: (37) 99136-7091 | ASSINATURA DO RESPONSÁVEL TÉCNICO:<br><br>THAMILA ISRAEL DOS REIS<br>ENGENHEIRA CIVIL - CREA 162.450/D<br>ART VINCULADA: 4826005 |
| <b>PROJETO</b>          | <b>PRAÇA DOM ANTÔNIO - PAISAGISMO</b><br>ENDEREÇO:<br>PRAÇA DOM ANTÔNIO<br>BAIRRO DOM ANTÔNIO |   |  |
| <b>CADASTRO TÉCNICO</b> | QUADRO DE ÁREAS:<br>ÁREA TOTAL DO EMPREENDIMENTO: 1.880,90m²                                  | DATA:<br>11/10/2018<br>ESCALA: 1:200<br>FOLHA:  | ÚLT. REVISÃO:<br>28/01/2019<br>COTAS: METROS<br>17/18  |
| <b>PEÇAS GRÁFICAS:</b>  | PAISAGISMO  |   |  |