



Faixa Dupla Contínua  
Escala: sem escala  
Cotas: m

RUA RITA MARCOS CORRÊA - (108,60m x 2 lados) faixa contínua dupla = 217,20m  
RUA JOSÉFA BARBOSA - (98,00m x 2 lados) faixa contínua dupla = 196,00m  
RUA SEBASTIÃO RAFAEL - (99,79m x 2 lados) faixa contínua dupla = 199,58m

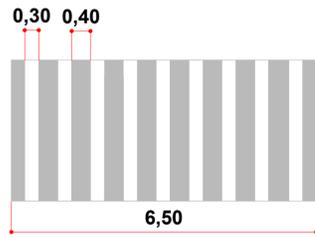


Travessia de pedestres tipo "zebrada"  
RUA RITA MARCOS CORRÊA  
Escala 1:750  
Cotas: cm  
(3,00 x 9) x 1 faixa = 27,00m

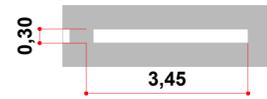

Faixa de Retenção  
RUA RITA MARCOS CORRÊA  
Escala 1:75  
Cotas: m  
(3,45m) x 1 faixa = 3,45m



Legenda "PARE"  
RUA RITA MARCOS CORRÊA  
Sem Escala  
(área de pintura 2,78m<sup>2</sup> x 1 legenda) = 2,78 m<sup>2</sup>

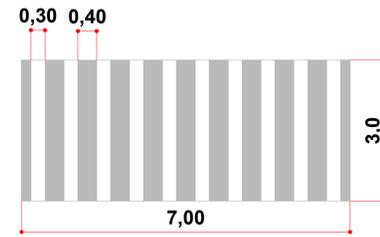


Travessia de pedestres tipo "zebrada"  
RUA JOSÉFA BARBOSA  
Escala 1:75  
Cotas: cm  
(3,00 x 10) x 1 faixa = 30,00m




Faixa de Retenção  
RUA JOSÉFA BARBOSA  
Escala 1:75  
Cotas: m  
(3,70m) x 1 faixa = 3,70m



Legenda "PARE"  
RUA JOSÉFA BARBOSA  
Sem Escala  
(área de pintura 2,78m<sup>2</sup> x 1 legenda) = 2,78 m<sup>2</sup>

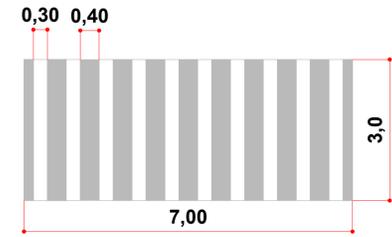

Travessia de pedestres tipo "zebrada"  
RUA SEBASTIÃO RAFAEL  
Escala 1:75  
Cotas: cm  
(3,00 x 10) x 1 faixa = 30,00m

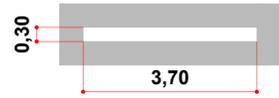


Faixa de Retenção  
RUA SEBASTIÃO RAFAEL  
Escala 1:75  
Cotas: m  
(3,70m) x 1 faixa = 3,70m



Legenda "PARE"  
RUA SEBASTIÃO RAFAEL  
Sem Escala  
(área de pintura 2,78m<sup>2</sup> x 1 legenda) = 2,78 m<sup>2</sup>

RESUMO SINALIZAÇÃO HORIZONTAL  
TINTA RETRORREFLETIVA BRANCA - 97,85m  
TINTA RETRORREFLETIVA AMARELA - 612,78m  
SÍMBOLOS PARE - 8,34m<sup>2</sup>

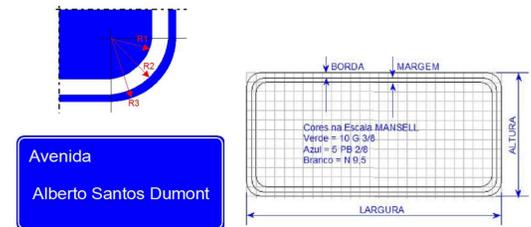

	LARGURA MÍNIMA (mm)	ALTURA MÍNIMA (mm)	BORDA (mm)	MARGEM (mm)	R1 (mm)	R2 (mm)	R3 (mm)
URBANA	500	250	5	10	10	20	25

Detalhamento das dimensões das Placas Indicativas

Placas Indicativas Implantação Asfáltica - 04 unidades



(0,50m x 0,25m x 2 placas em um poste x 4 unidades = 1,00m<sup>2</sup>)



Parada Obrigatória  
PLACA R-1

0,3m<sup>2</sup> (3 unidades x 0,3m<sup>2</sup> = 0,9m<sup>2</sup>)

Placa R-1 - Implantação Asfáltica - 3 unidade

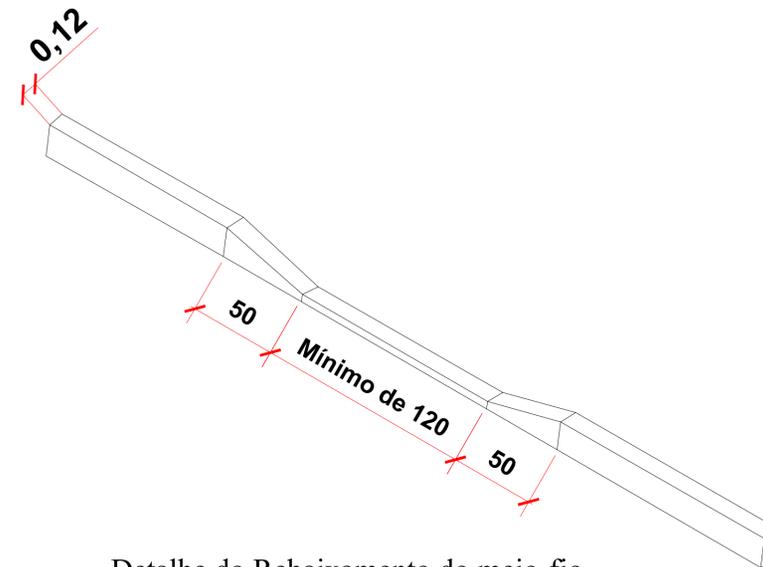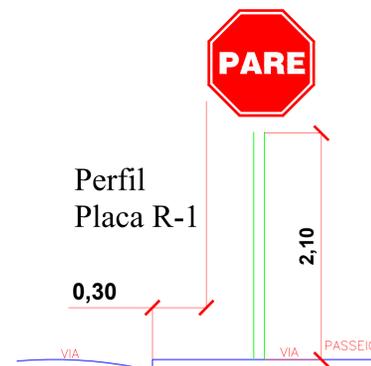

Detalhe do Rebaixamento do meio-fio  
Rebaixamento - 6 unidades

Escala: sem escala

Cotas: m

APROVAÇÃO PARA USO DOS SETORES DE FISCALIZAÇÃO			
CONTRATANTE PROPRIETÁRIO DO PROJETO		CONTRATANTE: MUNICÍPIO DE ITAIPÉ/CERCA/MG CNPJ: 18.308.742/0001-44 ENDEREÇO: RUA VIGÁRIO ANTUNES, 155, CENTRO - CEP: 35.550-000 TELEFONE: (37) 3341-8500	ASSINATURA DO PROPRIETÁRIO/ REPRESENTANTE LEGAL:  WIRLEY RODRIGUES REIS PREFEITO MUNICIPAL
CONTRATADA RESPONSABILIDADE TÉCNICA		CONTRATADA: ESCALA SOLUÇÕES EM EM PROJETOS EIRELI-ME CNPJ: 28.169.056/0001-93 ENDEREÇO: RUA JUSSARA, N.º 196, LOJA 3 CENTRO - CEP: 35.604-000 TELEFONE: (37) 99136-7091	ASSINATURA DO RESPONSÁVEL TÉCNICO:  THAMILIA ISRAEL DOS REIS ENGENHEIRA CIVIL - CREA 162.450/D ART VINCULADA: 5090088
PROJETO CADASTRO TÉCNICO			
IMPLANTAÇÃO ASFÁLTICA EM VIAS URBANAS			
ENDEREÇO: BAIRRO SÍLVIO DIAS RUA RITA MARCOS CORRÊA RUA JOSÉFA BARBOSA RUA SEBASTIÃO RAFAEL		QUADRO DE ÁREAS COMPRIMENTO DAS VIAS: 314,24m ÁREA DA IMPLANTAÇÃO ASFÁLTICA: 2.142,43m <sup>2</sup>	DATA: 26/02/2019 ÚLT. REVISÃO: 06/03/2019 ESCALA: 1:75 COTAS: METROS FOLHA: 03/04
PEÇAS GRÁFICAS: SINALIZAÇÃO VERTICAL DE REGULAMENTAÇÃO - VOL I SINALIZAÇÃO HORIZONTAL DE REGULAMENTAÇÃO - VOL IV			