


CORTE AA  
escala 1:75

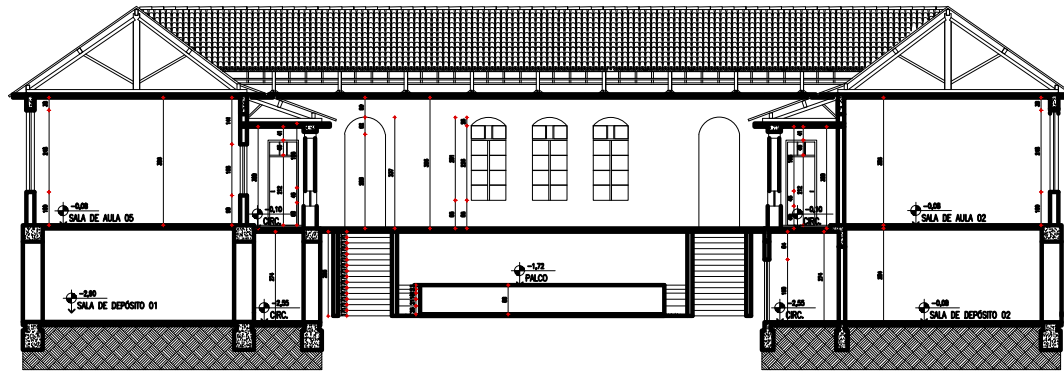

CORTE BB  
escala 1:75



CORTE CC  
escala 1:75

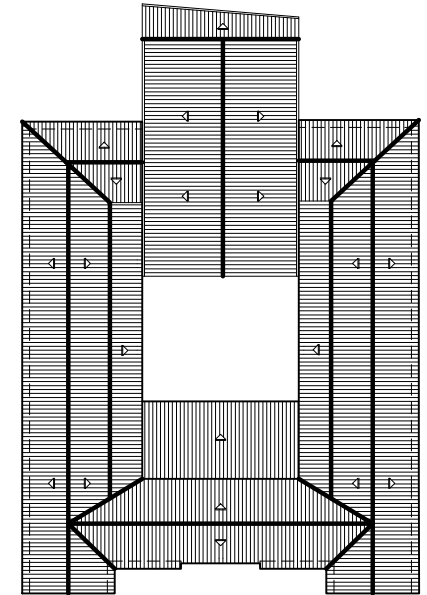


DIAGRAMA DE COBERTURA  
escala 1:200

PROPRIETÁRIO: PREFEITURA MUNICIPAL DE ITAPEDEIRA CNPJ 18.308.742/0001-44  
R.T. ARQUITETÔNICO: MARINA CREA 100000/D

TÍTULO: <b>PROJETO ARQUITETÔNICO</b> REFORMA DA ESCOLA MUNICIPAL SEVERO RIBEIRO		CONTEÚTO: - CORTES AA, BB E CC - DIAGRAMA DE COBERTURA	
ENDEREÇO: RUA MAJOR ESDIO LUIZ DE CERQUEIRA, Nº 21, CENTRO ITAPEDEIRA - RJ	LOTE: - QUADRA: -	ÁREAS: ÁREA CONSTRUIDA 1000m²	
RICARDO CAMARARA (37)99632 78 02	DATA: AGOSTO/2018	ESCALA: INDICADA	FOLHAS: <b>03/08</b>