



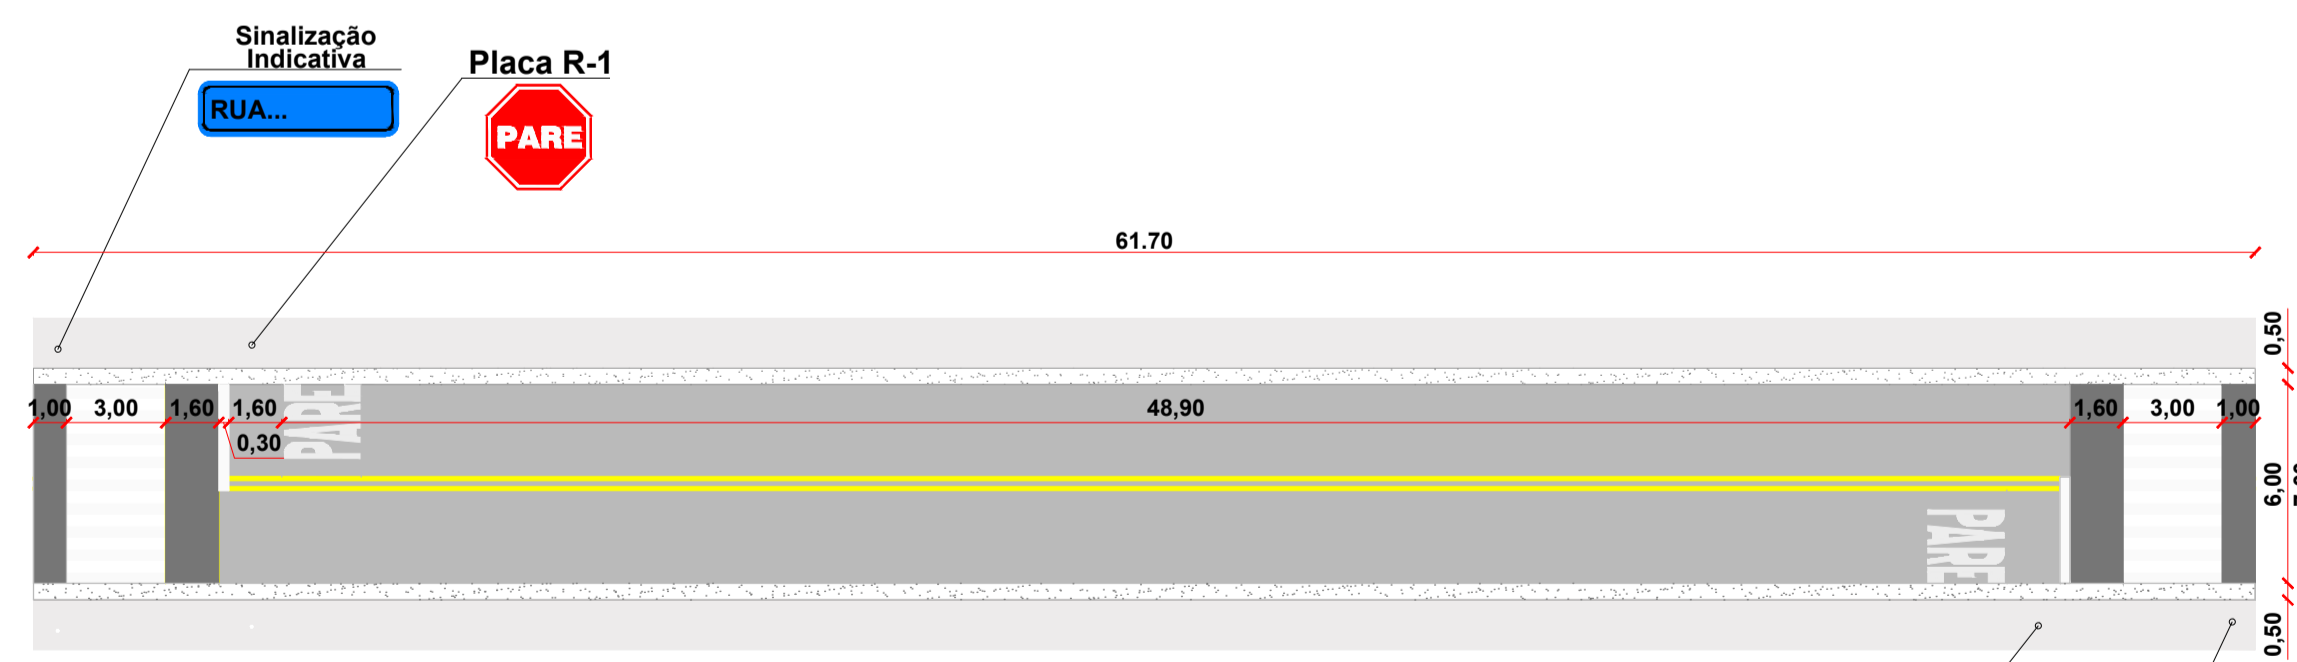

Implantação Asfáltica
RUA JK E RUA JONAS CARVALHO
DISTRITO LAMOUNIER
escala: 1:220
cotas: m

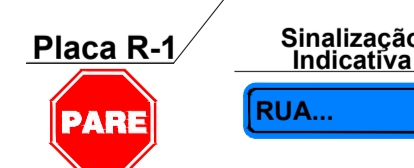

Implantação Asfáltica
RUA DAS HORTENCIAS
DISTRITO LAMOUNIER
escala: 1:250
cotas: m



APROVAÇÃO PARA USO DOS SETORES DE FISCALIZAÇÃO			
CONTRATANTE PROPRIETÁRIO DO PROJETO		CONTRATANTE: MUNICÍPIO DE ITAPECERICA/MG CNPJ: 18.308.742/0001-44 ENDEREÇO: RUA VIGÁRIO ANTUNES, N.º 155, CENTRO - CEP: 35.550-000 TELEFONE: (37) 3341-8500	ASSINATURA DO PROPRIETÁRIO/ REPRESENTANTE LEGAL: WIRLEY RODRIGUES REIS PREFEITO MUNICIPAL
CONTRATADA RESPONSABILIDADE TÉCNICA		CONTRATADA: ESCALA SOLUÇÕES EM EM PROJETOS URBANOS E RURAIS CNPJ: 28.169.056/0001-93 ENDEREÇO: RUA JUSSARA, N.º 196, LOJA 3 CENTRO - CEP: 35.604-000 TELEFONE: (37) 99136-7091	ASSINATURA DO RESPONSÁVEL TÉCNICO: THAMILA ISRAEL DOS REIS ENGENHEIRA CIVIL - CREA 162.450/D ART VINCULADA: 5256654
IMPLANTAÇÃO ASFÁLTICA EM VIAS URBANAS			
PROJETO CADASTRO TÉCNICO	ENDEREÇO: RUA JK E RUA JONAS CARVALHO - DISTRITO DE LAMOUNIER RUA DAS HORTÊNCIAS - DISTRITO DE LAMOUNIER		DATA: 16/05/2019 ÚLT. REVISÃO: 18/03/2020
QUADRO DE ÁREAS ÁREA DA IMPLANTAÇÃO ASFÁLTICA: 5.977,47 m²		ESCALA: 1:220 FOLHA:	COTAS: METROS 03/06
PEÇAS GRÁFICAS: PLANTA DE LOCAÇÃO DOS EIXOS DAS RUAS SINALIZAÇÃO VERTICAL E HORIZONTAL			