



Corte Transversal - Pista de Rolamento - Implantação Asfáltica em C.B.U.Q
 Escala: 1:20
 Cota: m

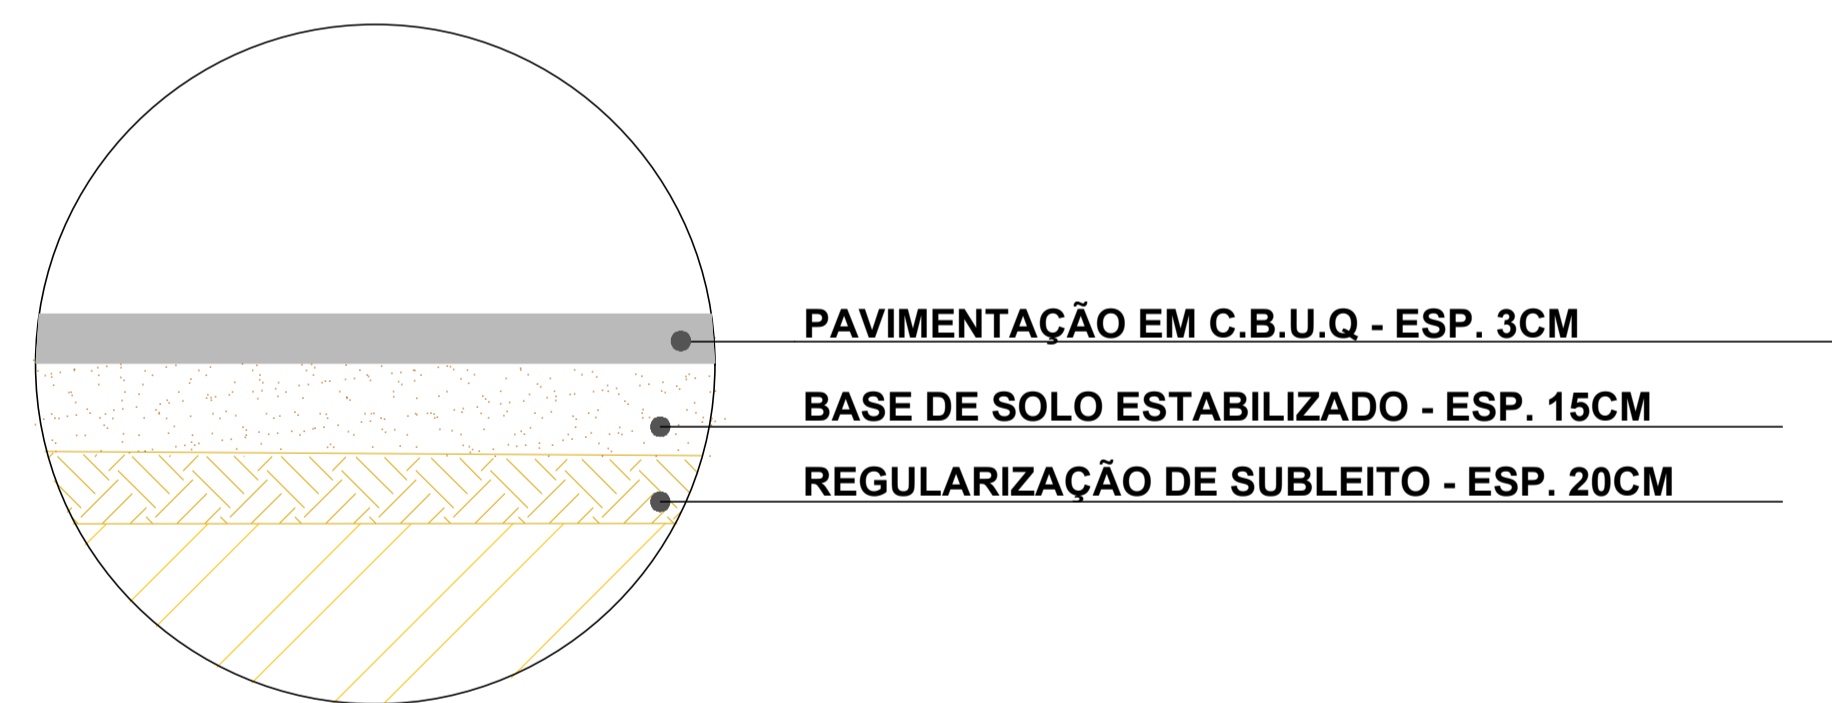

Detalhe 02
 Sem Escala
 Cota: m

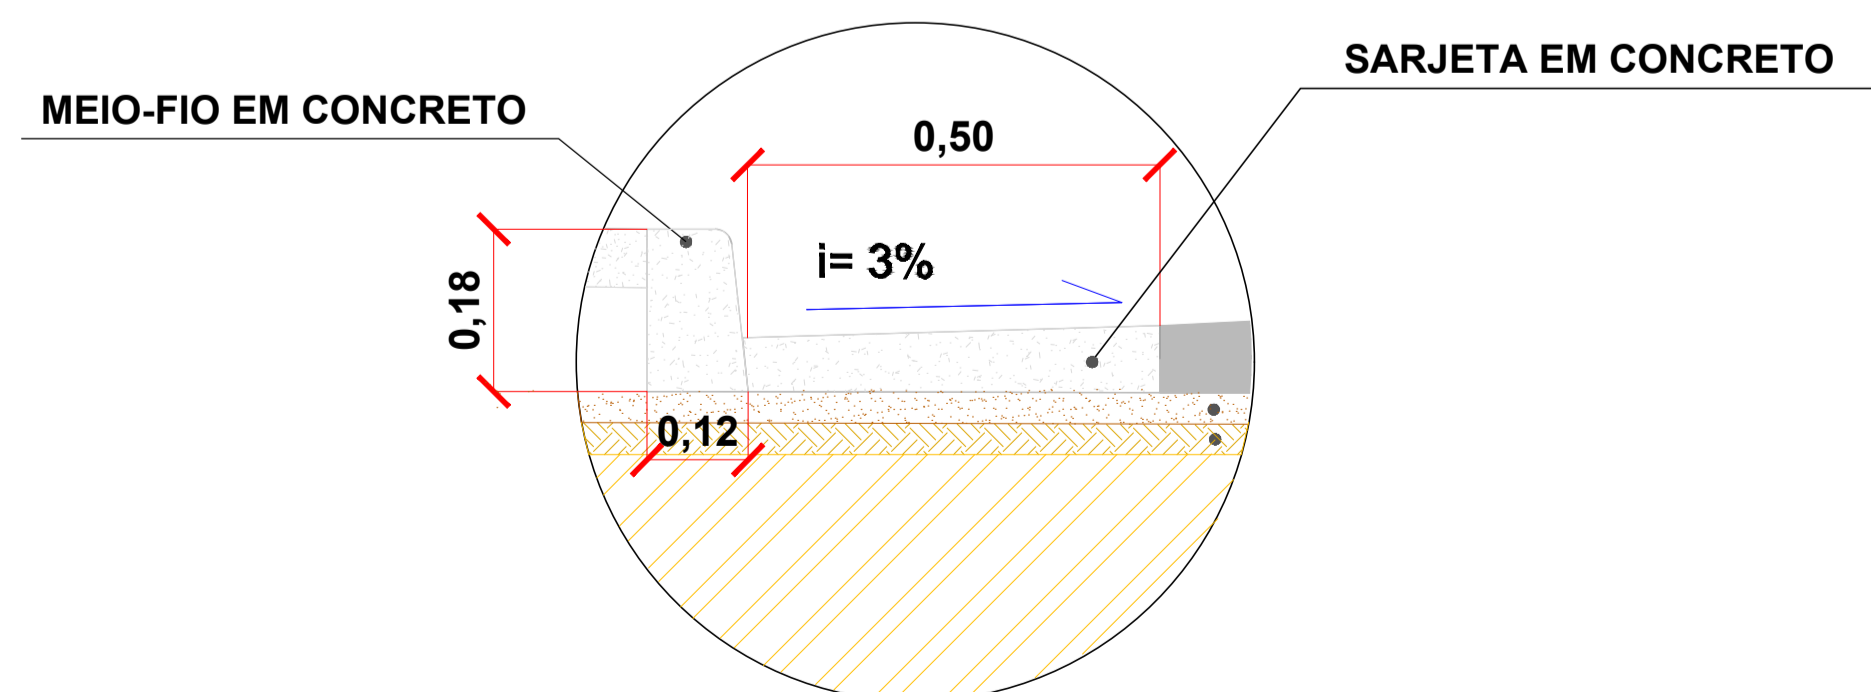

Detalhe 01
 Sem Escala
 Cota: m

APROVAÇÃO		PARA USO DOS SETORES DE FISCALIZAÇÃO	
CONTRATANTE PROPRIETÁRIO DO PROJETO		CONTRATANTE: MUNICÍPIO DE ITAPECERICA/MG CNPJ: 18.308.742/0001-44 ENDEREÇO: RUA VIGÁRIO ANTUNES, N.º 155, CENTRO - CEP: 35.550-000 TELEFONE: (37) 3341-8500	ASSINATURA DO PROPRIETÁRIO/ REPRESENTANTE LEGAL: WIRLEY RODRIGUES REIS PREFEITO MUNICIPAL
	CONTRATADA RESPONSABILIDADE TÉCNICA		CONTRATADA: ESCALA SOLUÇÕES EM EM PROJETOS EIRELI-ME CNPJ: 28.169.056/0001-93 ENDEREÇO: RUA JUSSARA, N.º 196, LOJA 3 CENTRO - CEP: 35.604-000 TELEFONE: (37) 99136-7091
PROJETO CADASTRO TÉCNICO	IMPLANTAÇÃO ASFÁLTICA EM VIAS URBANAS		
	ENDEREÇO: RUA VALÉRIA GARBOCCI - RUA JATOBÁ - RUA DAS PALMAS - RUA "JK" - RUA JONAS CARVALHO RUA DOS PINHEIROS - RUA DAS HORTÊNCIAS - RUA "QUATRO" (ACESSO AO CEMITÉRIO) RUA SEMPRE VIVA (DISTRITO DE LAMOUNIER) - RUA AMÉRICO VESPÚCIO (DISTRITO DE MARILÂNDIA).		
QUADRO DE ÁREAS ÁREA DA IMPLANTAÇÃO ASFÁLTICA: 5.977,47 m²		DATA: 16/05/2019 ESCALA: 1:20 FOLHA:	ÚLT. REVISÃO: 18/03/2020 COTAS: METROS 06/06
PEÇAS GRÁFICAS: SEÇÃO TRANSVERSAL DA VIA DETALHES DAS CAMADAS			