


# LEGENDA

— MEIO-FIO DE CONCRETO

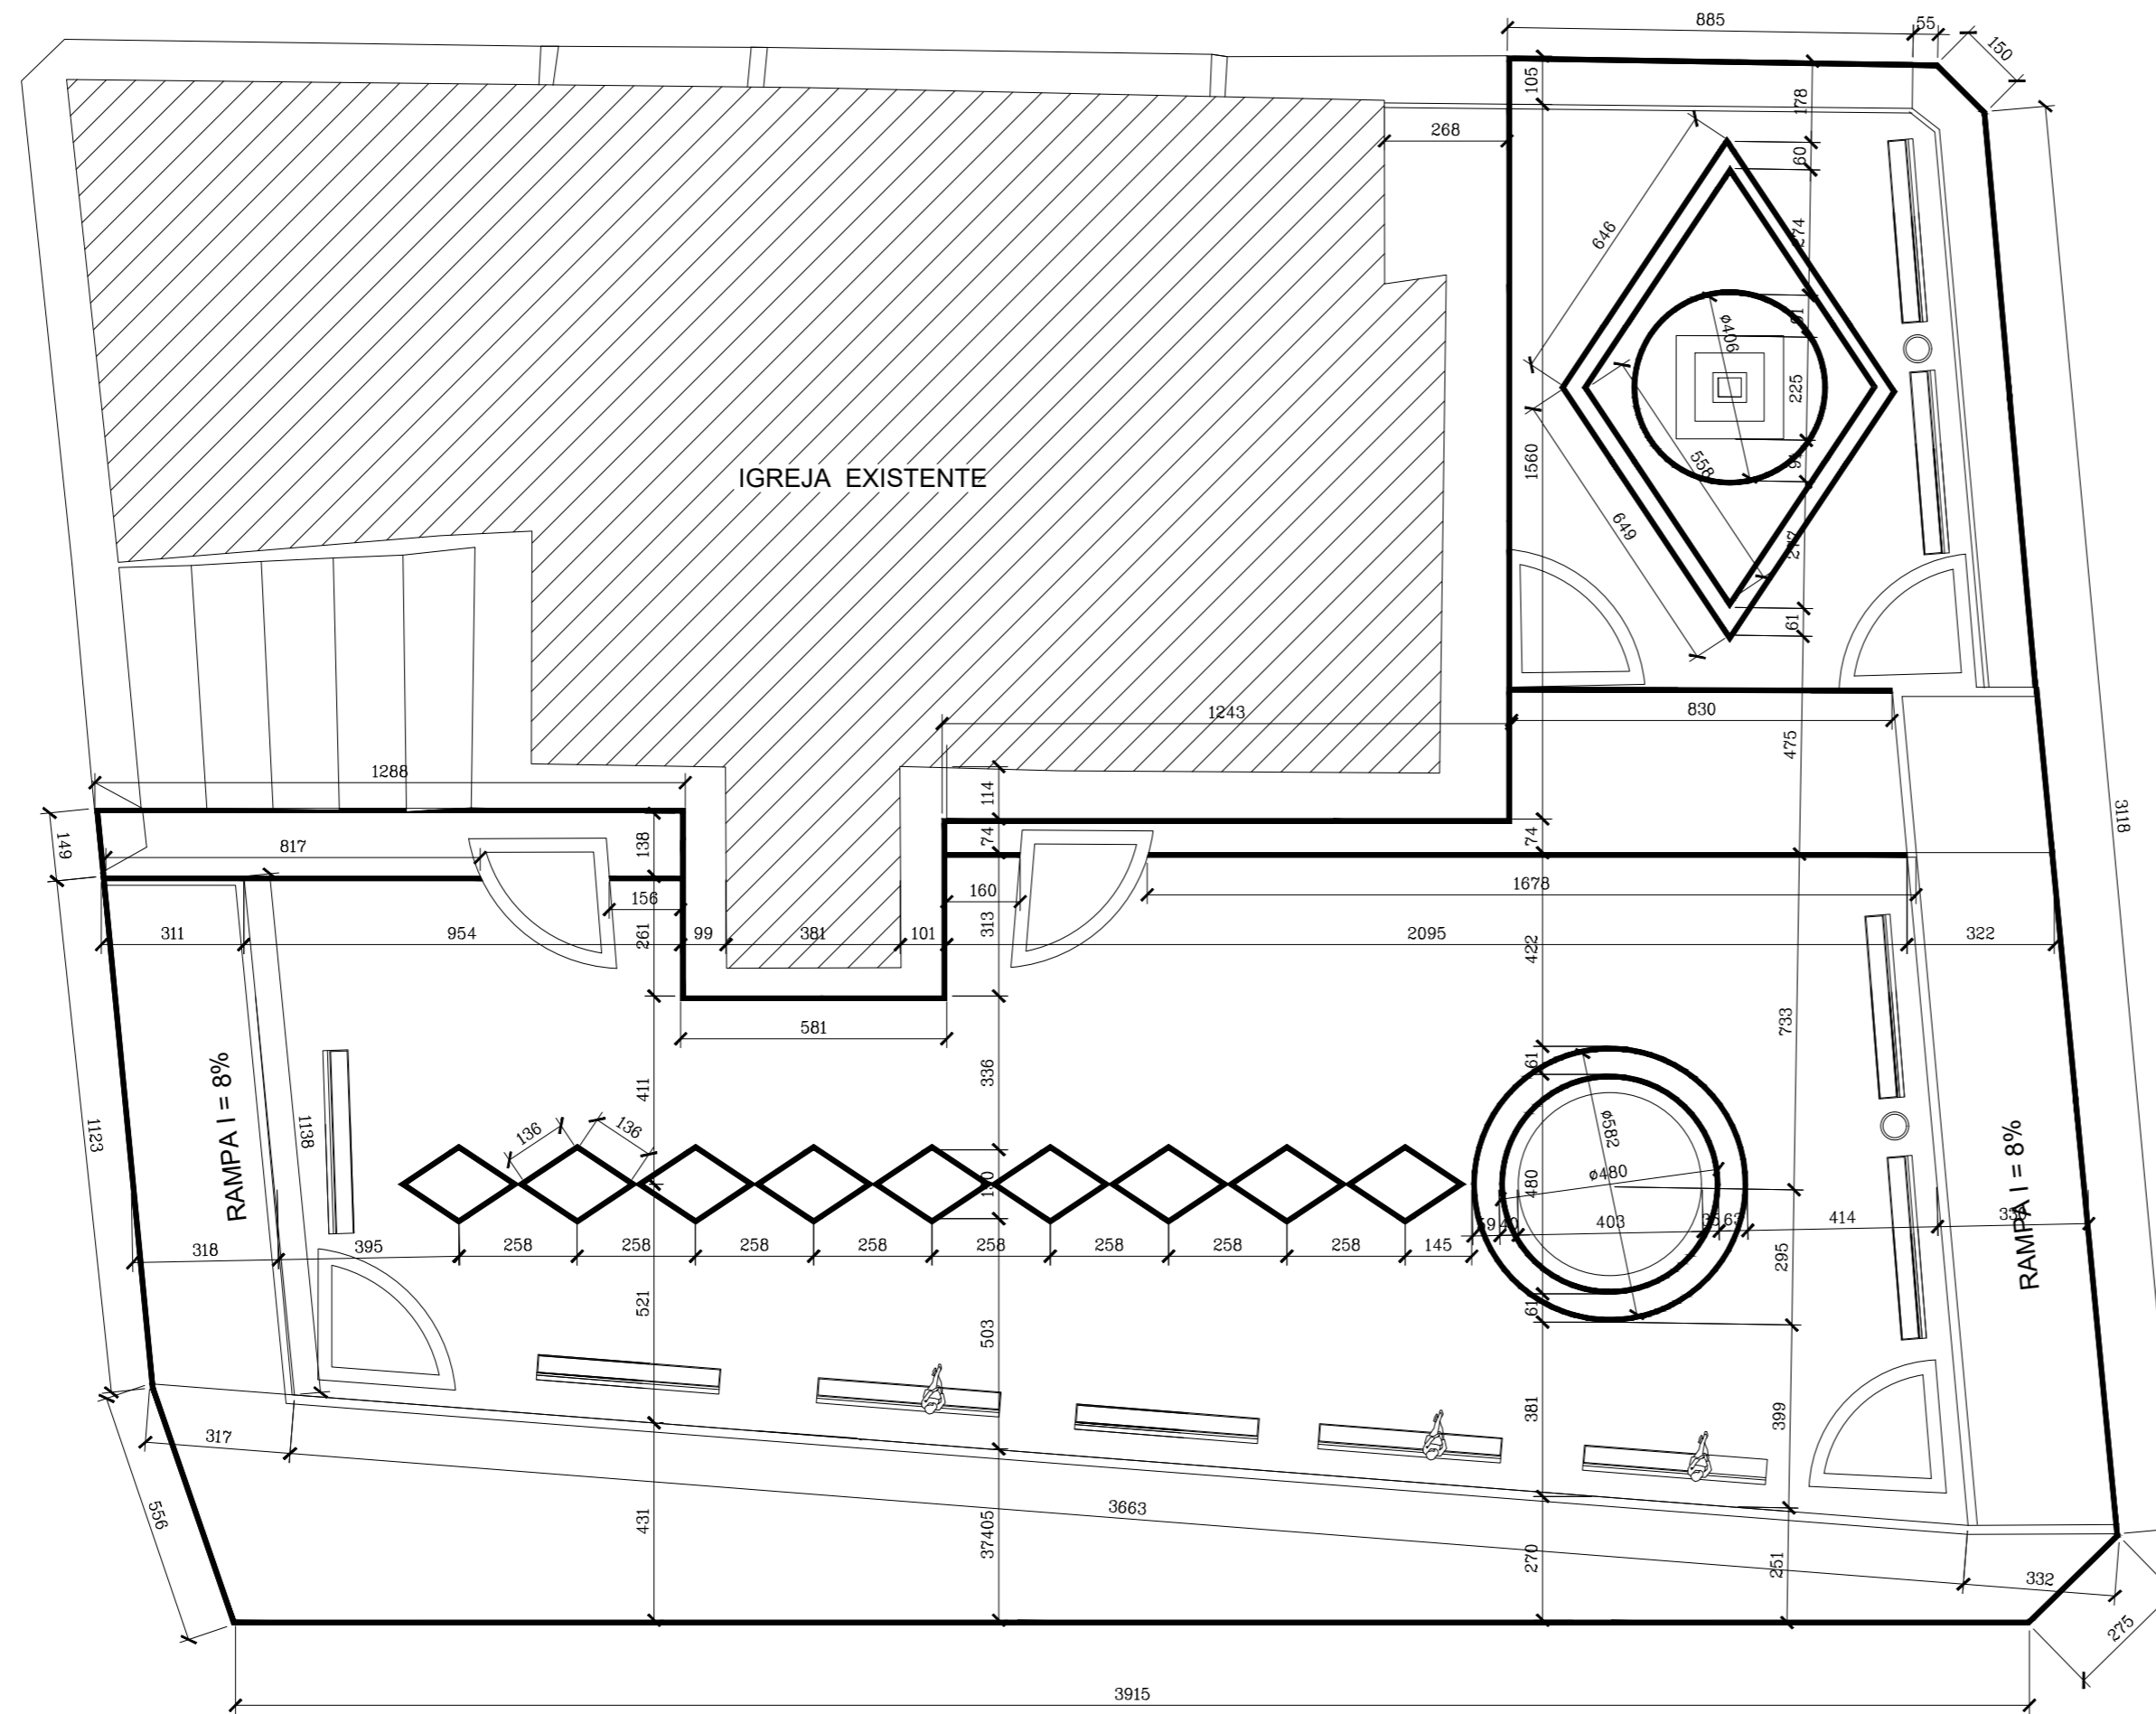

PAGINAÇÃO DO PISO  
ESCALA: 1:50

<b>APROVAÇÃO</b> PARA USO DOS SETORES DE FISCALIZAÇÃO		
<b>CONTRATANTE</b> PROPRIETÁRIO DO PROJETO	CONTRATANTE: MUNICÍPIO DE ITAPECERICA/MG CNPJ: 18.308.742/0001-44 ENDEREÇO: RUA VIGÁRIO ANTUNES, 155, CENTRO - CEP: 35.550-000 TELEFONE: (37) 3341-8500	ASSINATURA DO PROPRIETÁRIO/ REPRESENTANTE LEGAL:  WIRLEY RODRIGUES REIS PREFEITO MUNICIPAL
<b>CONTRATADA</b> RESPONSABILIDADE TÉCNICA	CONTRATADA: ESCALA SOLUÇÕES EM EM PROJETOS EIRELI-ME CNPJ: 28.169.058/0001-93 ENDEREÇO: RUA JUSSARA, N.º 196, LOJA 3 CENTRO - CEP: 35.604-000 TELEFONE: (37) 99138-7091	ASSINATURA DO RESPONSÁVEL TÉCNICO:  THAMILÁ ISRAEL DOS REIS ENGENHEIRA CIVIL - CREA 162.450/D ART VINCULADA: 5511523
<b>PRAÇA BOM JESUS - ARQUITETÔNICO</b>		
ENDEREÇO: PRAÇA BOM JESUS - BAIRRO BOM JESUS ITAPECERICA - MG		
<b>PROJETO</b> CADASTRO TÉCNICO	QUADRO DE ÁREAS ÁREA TOTAL = 980,03 m <sup>2</sup> .	DATA: 27/05/2019 ÚLT. REVISÃO: 16/10/2019
PEÇAS GRÁFICAS: PAGINAÇÃO DO MEIO-FIO DE CONCRETO		ESCALA: INDICADA COTAS: CENTÍMETR. FOLHA: <b>05/05</b>