



Recapeamento Asfáltico sobre Pavimento Asfáltico
RUA MONSENHOR CERQUEIRA (TRECHO 4)
BAIRRO CENTRO - ITAPEÇERICA/MG
escala: 1:300
cotas: m

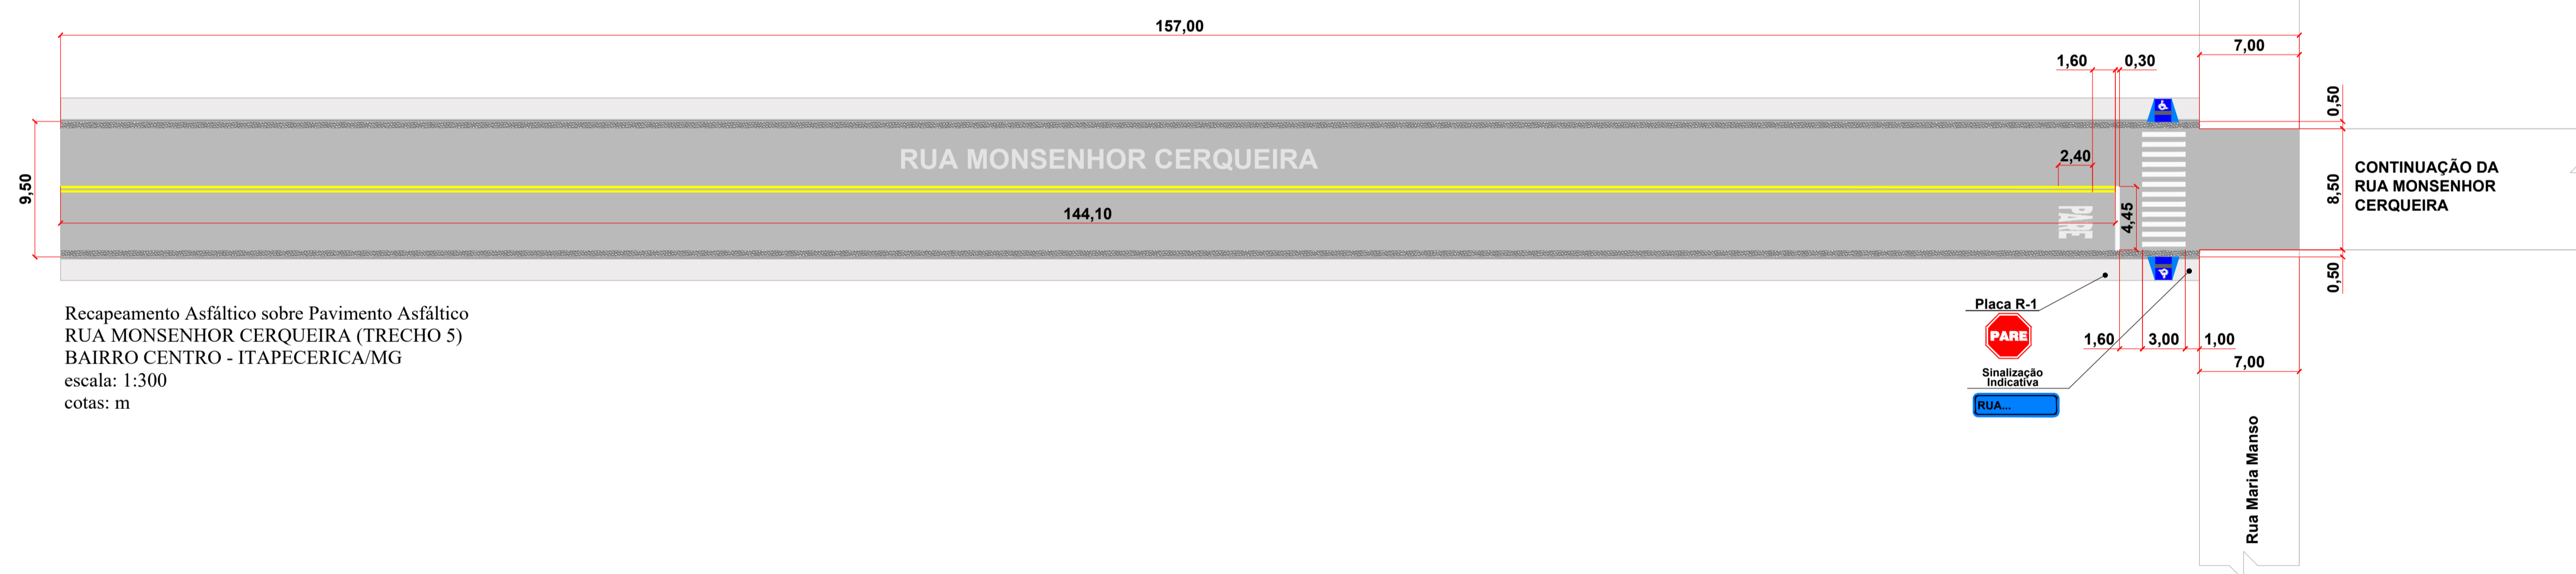

Recapeamento Asfáltico sobre Pavimento Asfáltico
RUA MONSENHOR CERQUEIRA (TRECHO 5)
BAIRRO CENTRO - ITAPEÇERICA/MG
escala: 1:300
cotas: m

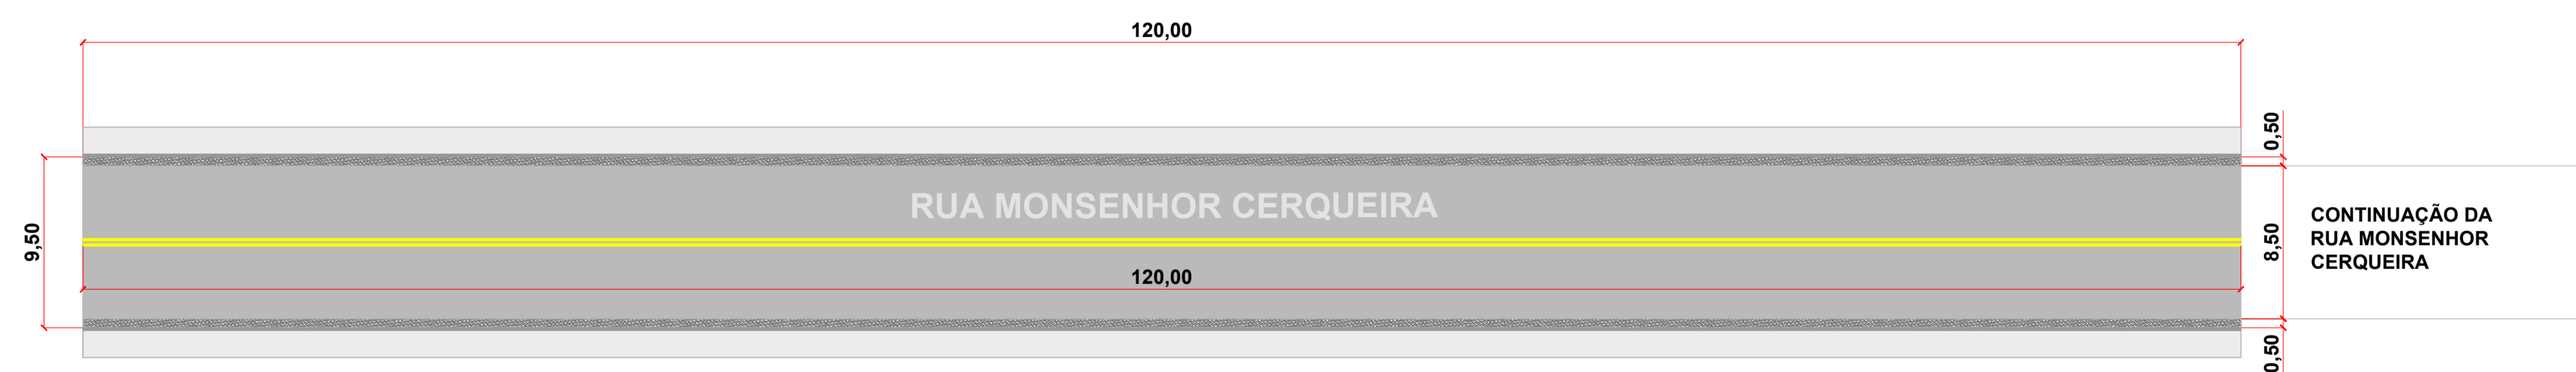

Recapeamento Asfáltico sobre Pavimento Asfáltico
RUA MONSENHOR CERQUEIRA (TRECHO 6)
BAIRRO CENTRO - ITAPEÇERICA/MG
escala: 1:300
cotas: m

APROVAÇÃO PARA USO DOS SETORES DE FISCALIZAÇÃO	
CONTRATANTE PROPRIETÁRIO DO PROJETO	 CONTRATANTE: MUNICÍPIO DE ITAPEÇERICA/MG CNPJ: 18.308.742/0001-44 ENDEREÇO: RUA VIGÁRIO ANTUNES, N.º 155, CENTRO - CEP: 35.550-000 TELEFONE: (37) 3341-8500
CONTRATADA RESPONSABILIDADE TÉCNICA	 CONTRATADA: ESCALA SOLUÇÕES EM EM PROJETOS URBANOS E RURAIS CNPJ: 28.169.056/0001-93 ENDEREÇO: RUA JUSSARA, N.º 196, LOJA 3 CENTRO - CEP: 35.604-000 TELEFONE: (37) 99136-7091
PROJETO CADASTRO TÉCNICO	ASSINATURA DO PROPRIETÁRIO/ REPRESENTANTE LEGAL:  WIRLEY RODRIGUES REIS PREFEITO MUNICIPAL CONVÊNIO: 885540/2019 PROCESSO: 1064802-47 ASSINATURA DO RESPONSÁVEL TÉCNICO:  THAMILIA ISRAEL DOS REIS ENGENHEIRA CIVIL - CREA 162.450/D ART VINCULADA: 5997968
PAVIMENTAÇÃO ASFÁLTICA EM VIAS URBANAS	
ENDEREÇO: RUA MONSENHOR CERQUEIRA - BAIRRO CENTRO AVENIDA PRINCIPAL: BAIRRO CENTRO - DISTRITO DE MARILÂNDIA RUA JOSÉ GOMINHO; BAIRRO CENTRO - DISTRITO DE LAMOUNIER	
QUADRO DE ÁREAS ÁREA DE RECAPEAMENTO ASFÁLTICO: 9.392,50m² ÁREA DA IMPLANTAÇÃO ASFÁLTICA: 1.653,00m²	DATA: 20/04/2020 ESCALA: 1:300 FOLHA: 02/07
PEÇAS GRÁFICAS: PLANTA DE LOCAÇÃO DOS EIXOS DAS RUAS SINALIZAÇÃO VERTICAL E HORIZONTAL	