



Recapeamento - Poliédrico
 AVENIDA SEVERO AUGUSTO
 BAIRRO NOVA ITA II - ITAPEKERICA
 escala: 1:250
 cotas: m
 Área: 832,46 m²

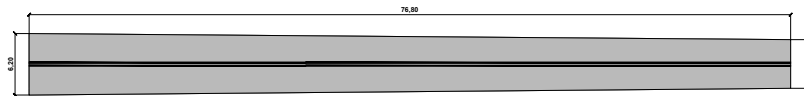

Recapeamento - Asfalto
 AVENIDA SEVERO AUGUSTO
 BAIRRO NOVA ITA II - ITAPEKERICA
 escala: 1:250
 cotas: m
 Área: 426,24 m²

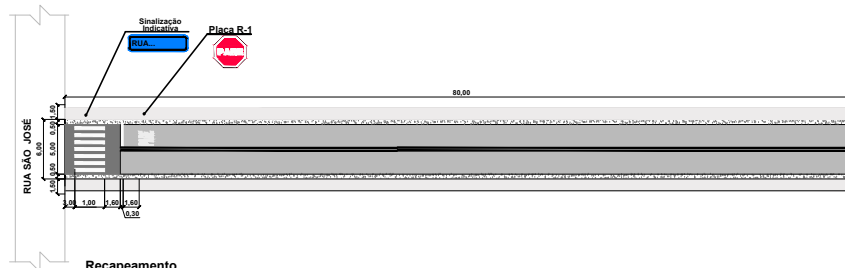

Recapeamento
 RUA QUATRO
 NEOLÂNDIA
 escala: 1:250
 cotas: m
 Área: 480,00 m²

APROVAÇÃO PARA LÍDIO DOS SETORES DE FISCALIZAÇÃO			
CONTRATANTE PROPRIETÁRIO DO PROJETO		CONTRATANTE: MUNICÍPIO DE ITAPEKERICA/MG CNPJ: 18.308.742/0001-44 ENDEREÇO: RUA VIGÁRIO ANTUNES, N.º 155, CENTRO - CEP: 35.550-000 TELEFONE: (37) 3341-8500	ASSINATURA DO PROPRIETÁRIO REPRESENTANTE LEGAL: WIRLEY RODRIGUES REIS PREFEITO MUNICIPAL
RESPONSABILIDADE TÉCNICA			ASSINATURA DO RESPONSÁVEL TÉCNICO: CRISTINA GONDIM RABELO ARQUITETA E URBANISTA CAU-A110148-3
RECAPEAMENTO EM VIAS URBANAS			
PROJETO CADASTRO TÉCNICO		ENDEREÇO: RUA SEVERO AUGUSTO - NOVA ITA II E RUA QUATRO - NEOLÂNDIA	
		QUADRO DE ÁREAS AVENIDA SEVERO AUGUSTO - POLIÉDRICO - Área: 832,46 m ² AVENIDA SEVERO AUGUSTO - ASFALTO - Área: 426,24 m ² RUA QUATRO - Área: 480,00 m ²	DATA: 24/06/2020 ESCALA: 1:250 COTAS: METROS FOLHA: 01/01
		PEÇAS GRÁFICAS: PLANTA DE LOCAÇÃO DOS EIXOS DAS RUAS SINALIZAÇÃO VERTICAL E HORIZONTAL	