



RUA SANTA RITA DE CÁSSIA

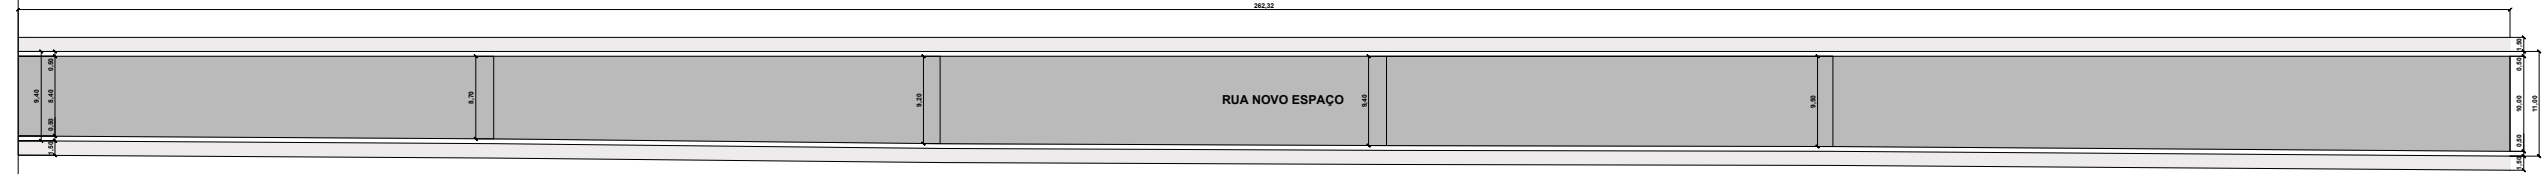

RECAPEAMENTO
RUA NOVO ESPAÇO
BAIRRO: BOM JESUS - ITAPECERICA MG

cotas: m
ÁREA: 2.708,23 m²

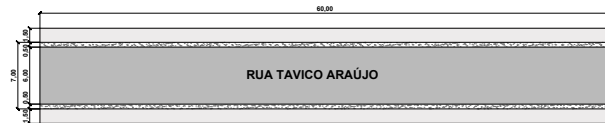

RECAPEAMENTO
RUA TAVICO ARAÚJO
BAIRRO: NOSSA SENHORA DAS GRAÇAS - ITAPECERICA MG

cotas: m
ÁREA: 420,00 m²

APROVAÇÃO PARA USO DOS SETORES DE FISCALIZAÇÃO	
CONTRATANTE PROPRIETÁRIO DO PROJETO	 CONTRATANTE: MUNICÍPIO DE ITAPEÇICA/MG CNPJ: 18.308.742/0001-44 ENDEREÇO: RUA VIGÁRIO ANTUNES, N° 199, CENTRO - CEP: 38.560-000 TELEFONE: (37) 3341-8500
RESPONSÁVEL TÉCNICO	ASSINATURA DO PROPRIETÁRIO REPRESENTANTE LEGAL: WIRLEY RODRIGUES REIS PREFEITO MUNICIPAL ASSINATURA DO RESPONSÁVEL TÉCNICO: CRISTINA GONDIM RABELO ARQUITETA URBANISTA CREA 41194-8
IMPLANTAÇÃO ASFÁLTICA EM VIAS URBANAS	
PROJETO CADASTRO TÉCNICO	ENDEREÇO: BARRIO NOSSA SENHORA DAS GRAÇAS E BARRIO BOM JESUS - ITAPECERICA MG QUADRO DE ÁREAS: ÁREA RECAPEAMENTO: 3.128,23 m ²
	DATA: 05/10/2020 COTAS: METROS FOLHA: <div style="text-align: right;">03/03</div>