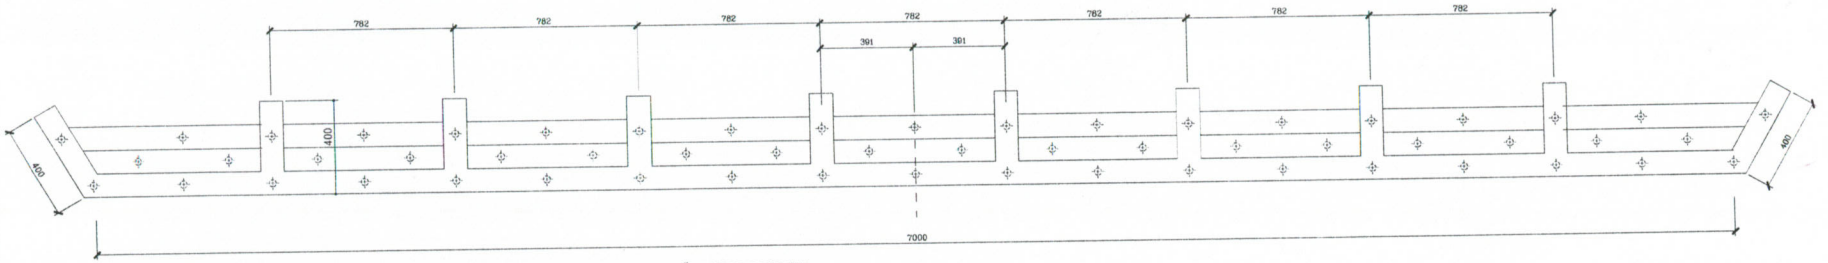

DESENHO ESQUEMÁTICO DO GABIÃO 1 (TRECHO DO RIO PARALELO A RUA PADRE JOÃO VITOR CORREA)

ESCALA: 1/100

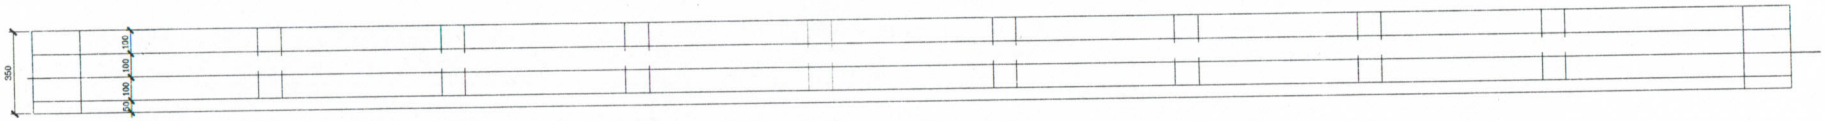

VISTA FRONTAL

ESCALA: 1/100

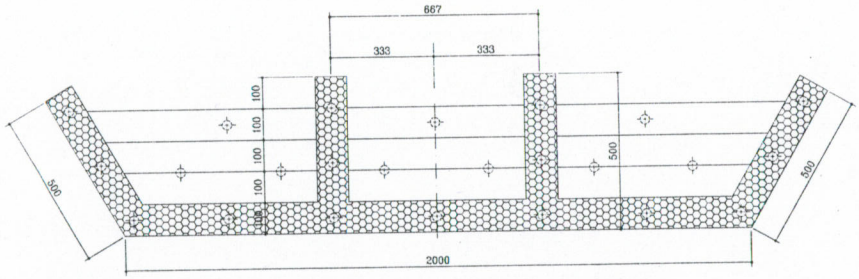

DESENHO ESQUEMÁTICO DO GABIÃO 2 (TRECHO DO RIO PARALELO A RUA MIGUEL DIANESE)

ESCALA: 1/50

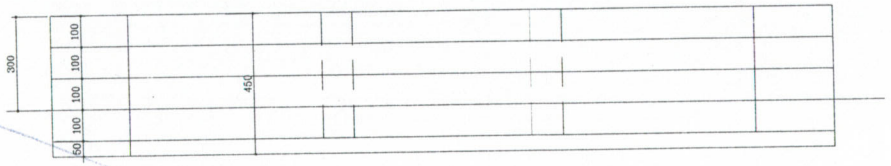

VISTA FRONTAL

ESCALA: 1/50

GABIÃO 2 - LOCALIZAÇÃO

GABIÃO 1 - LOCALIZAÇÃO

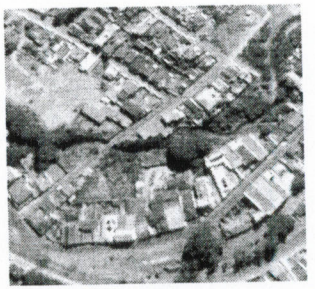

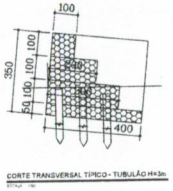

CORTE TRANSVERSAL TÍPICO - TUBULÃO H=3m

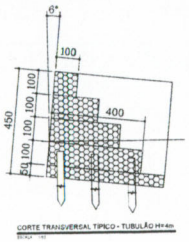

CORTE TRANSVERSAL TÍPICO - TUBULÃO H=4m

NOTAS:

PROPRIETÁRIO : CPF / CGC

RESPONSÁVEL TÉCNICO : CREA

PROJETO

ARQUITETÔNICO

USO: MURO DE ARRIMO/GABIÃO				
TÍTULO: CONSTRUÇÃO DE CONTENÇÃO – RIO VERMELHO				
BAIRRO: RIO VERMELHO ITAPECERICA – MG	CONTEÚDO: PLANTA BAIXA VISTA FRONTAL,ELEVAÇÃO	LOTE	ÁREA DO TERRENO	FOLHA: ÚNICA
		QUADRA	ÁREA CONSTRUÇÃO	
DATA:	ESCALAS: INDICADAS	ZONA	DESENHO: SÉRGIO LOBO	ARQ

A1

GUILHERME OLIVEIRA:10818166606 8166606
Assinado de forma digital por GUILHERME OLIVEIRA:10818166606
Dados: 2020.10.27 17:04:18 -03'00'