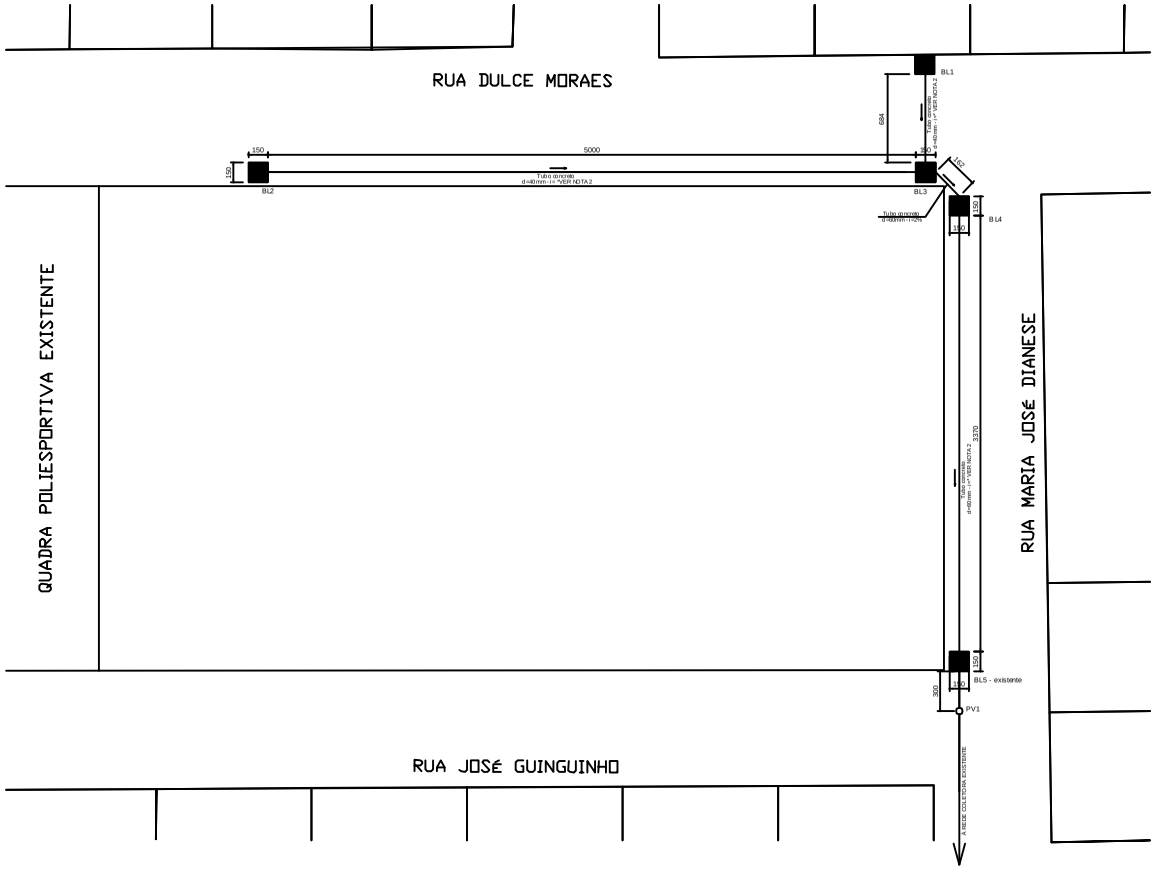

DRENAGEM PLUVIAL URBANA

ESCALA 1/200

RUA DULCE MORAIS
BAIRRO MAGNÓLIA

NOTAS:
1 – TODAS A COTAS ESTÃO EM CENTÍMETROS, EXCETO ONDE ESPECIFICADO.
2– AS MANILHAS DEVERÃO ACOMPANHAR O CAIMENTO DAS RUAS EXISTENTES, SENDO ESTIPULADO O O SEGUINTE COBRIMENTO:
TUBO DE CONCRETO COM DIAMETRO IGUAL OU MENOR QUE 60CM = COBRIMENTO MÍNIMO DE 60CM.
TUBO DE CONCRETO COM DIAMETRO MAIOR QUE 60CM = COBRIMENTO MÍNIMO DE 100CM.

USO DA PREFEITURA

PROPRIETÁRIO: PREFEITURA MUNICIPAL DE ITAPECERICA — CPF /CGC 18.308.742/0001-44

RT: SERGIO AUGUSTO LÔBO – ENGENHEIRO CIVIL – CREA/MG 160.472/D — CAU

PROJETO

DETALHE	PLANTA BAIXA – RUA DULCE MORAIS
USO	PUBLICO
TÍTULO	REDE DE DRENAGEM URBANA PLUVIAL NO MUNICÍPIO DE ITAPECERICA MG
ENDEREÇO	RUA DULCE MORAIS BAIRRO MAGNÓLIA
FOLHA	04/05
DATA	04/02/2021
ESCALA	INDICADA
COMPRIMENTO DA REDE	83,70 m
ARQ	