


FACHADA PRINCIPAL

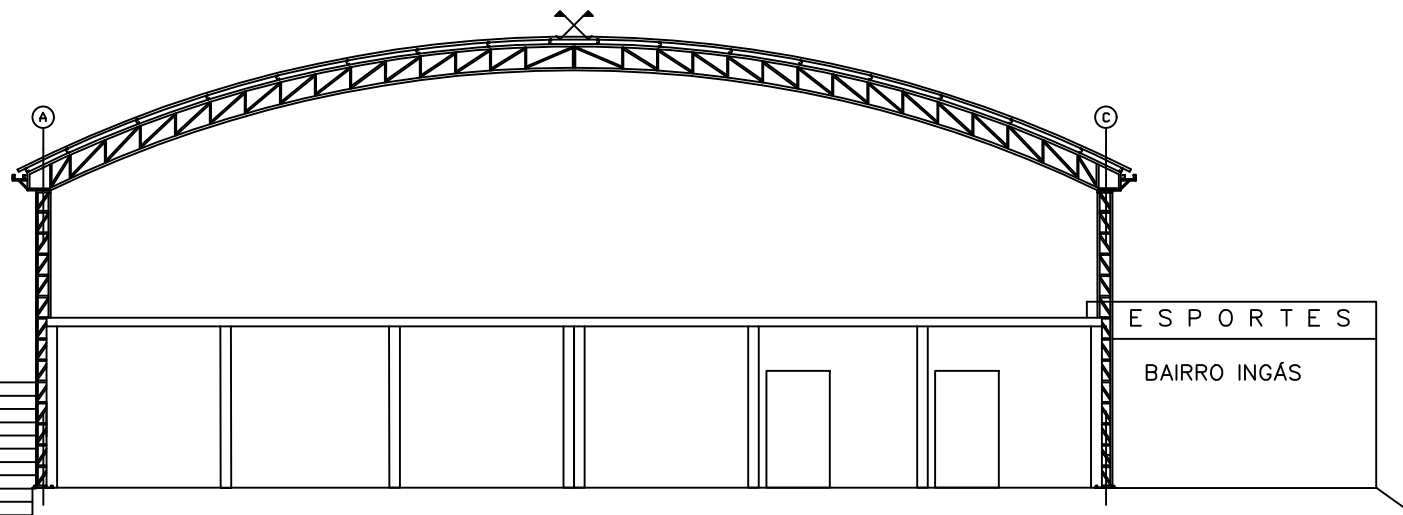

VISTA INTERNA - VESTIÁRIO

PREFEITURA MUNICIPAL

NOTAS:

1 - TODAS AS COTAS ESTÃO EM CENTÍMETROS, EXCETO ONDE ESPECIFICADO.

PROPRIETÁRIO: PREFEITURA MUNICIPAL DE ITAPEÇERICA-MG

LEVANTAMENTO ARQUITETÔNICO
QUADRA BAIRRO "INGÁS"

CONTEÚDO:
PLANTA BAIXA

FOLHA:

RUA DADÁ MALAQUIAS
BAIRRO: INGÁS
ITAPECERICA-MG

DATA

24/10/19

ESCALAS

INDICADAS

ÁREAS: