

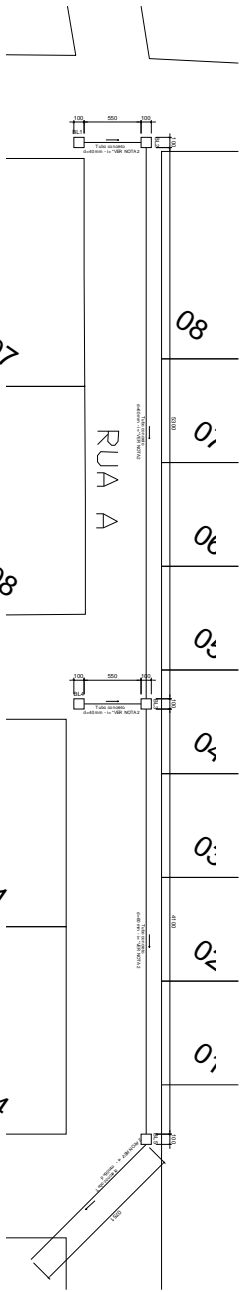
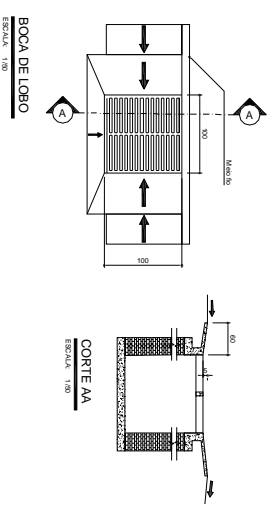


RUA QUATRO
DISTRITO DE NEOLÂNDIA

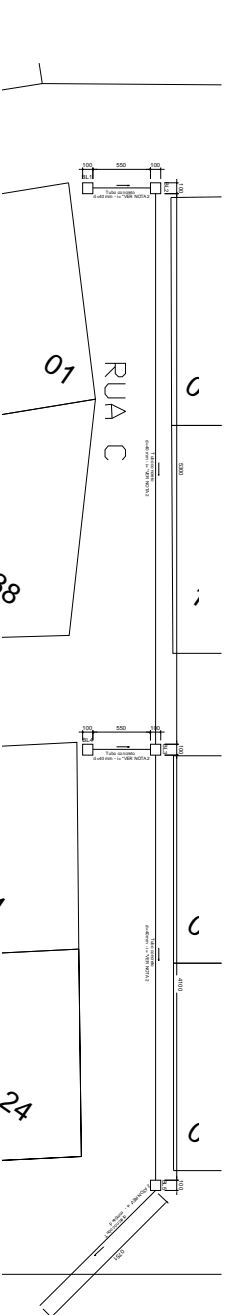


RUA "A"
DISTRITO DE NEOLÂNDIA

CAIXA DE LIGAÇÃO E PASSAGEM
SEM ESCALA

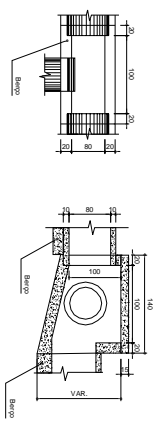

RUA "C"
DISTRITO DE NEOLÂNDIA

NOTAS:
1- TODAS AS COTAS ESTÃO EM CENTÍMETROS, EXCETO ONDE ESPECIFICADO

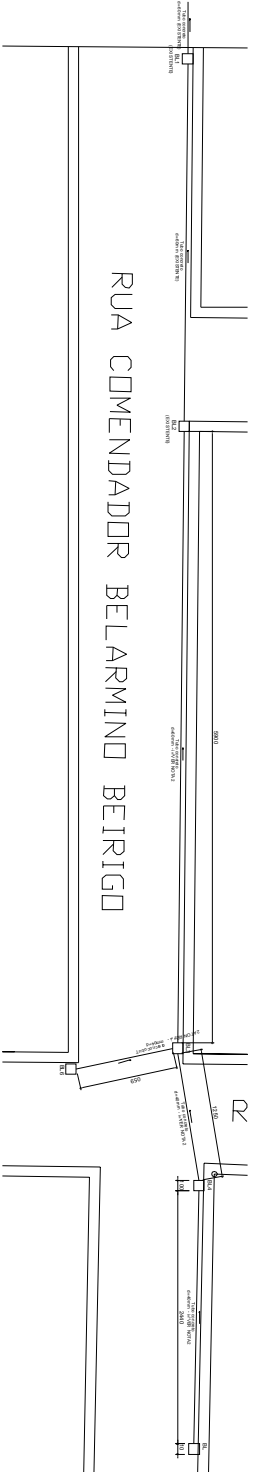

RUA COMENDADOR BELARMINO BEIRIGO
BAIRRO OLIVEIRA E MORAIS
SEDE DO MUNICIPIO

DRENAGEM PLUVIAL URBANA
ESCALA 1:200

USO DA PREFEITURA		GRF /ISS
PROJETANTE:	PREFEITURA MUNICIPAL DE ITAPERERICA	18.308.742/0001-44
RF:	SENIO AUGUSTO LOBO - ENGENHEIRO CIVIL	160472/0
PROJETO		
DETALHE:	DRENAGEM PLUVIAL - VAS PUBLICAS DO MUNICIPIO DE ITAPERERICA	
USO:	PUBLICO	
TITULO:	REDE DE DRENAGEM URBANA PLUVIAL NO DISTRITO DE NEOLÂNDIA	
ENGENHEIRO:	RUA QUATRO, RUA A, RUA C (DISTRITO DE NEOLÂNDIA)	FRANCA
	DISTRITO DE NEOLÂNDIA	ÚNICA
TOMA:	31/05/2021	INDICADA
ARBO		