
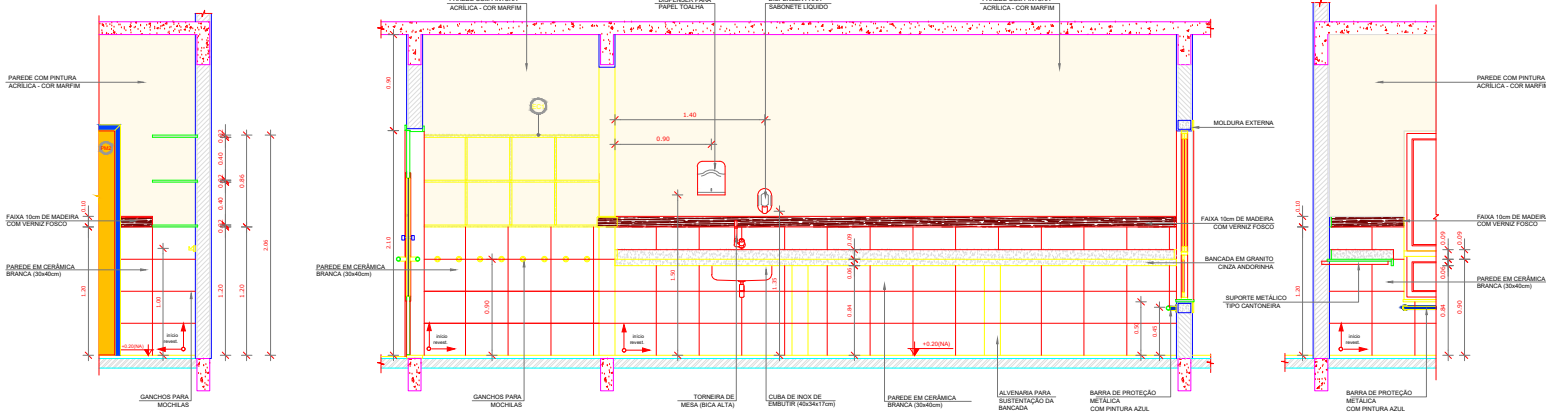


VISTA 1 - SALA DA CRECHE I  
ESCALA: 1/25

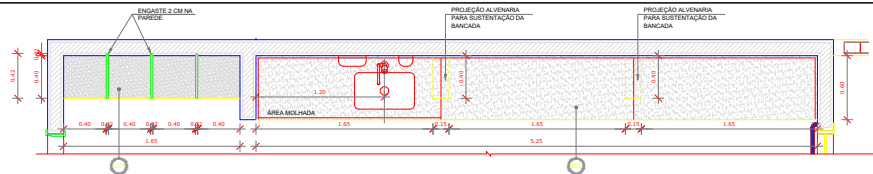

VISTA 2 - SALA DA CRECHE I  
ESCALA: 1/25

<b>APROVAÇÃO</b> PARA USUÁRIOS SETORES DE FISCALIZAÇÃO		
<b>CONTRATADA</b> PROPRIETÁRIO DO PROJETO	<b>CONTRATANTE</b> MUNICÍPIO DE ITAPECERICA/MG	<b>ASSINATURA DO PROPRIETÁRIO/ REPRESENTANTE LEGAL</b>
<b>CONTRATADA</b> RESPONSABILIDADE TÉCNICA	<b>CONTRATADA</b> ESCALA SOLUÇÕES EM PROJETOS EIRELI-ME	<b>ASSINATURA DO RESPONSÁVEL TÉCNICO</b>
<b>CRECHE DO BAIRRO JARDIM DAS ACÁCIAS</b>		
ENDEREÇO: RUA DR. FLÁVIO, S/N° BAIRRO JARDIM DAS ACÁCIAS		
<b>PROJETO</b> CADASTRO TÉCNICO	<b>QUADRO DE ÁREAS:</b> ÁREA TOTAL DO EMPREENDIMENTO: 991,05m²	<b>DATA:</b> 10/12/2018
<b>PEÇAS GRÁFICAS:</b> BLOCO PEDAGÓGICO I VISTA 1 E 2 DA SALA DA CRECHE I		<b>ÚLT. REVISÃO:</b> ESCALA: 1:25 COTAS: METROS FOLHA: <b>02/05</b>