



AMPLIAÇÃO DOS SANITÁRIOS DA CRECHE II

ESCALA: 1/25

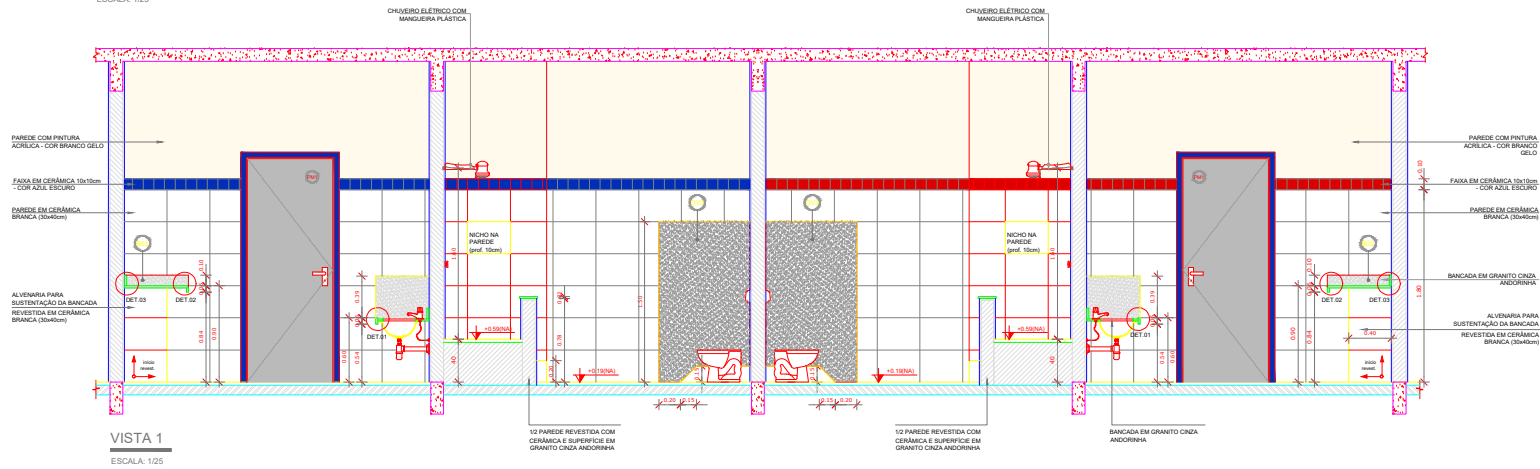


VISTA 1

ESCALA: 1/25

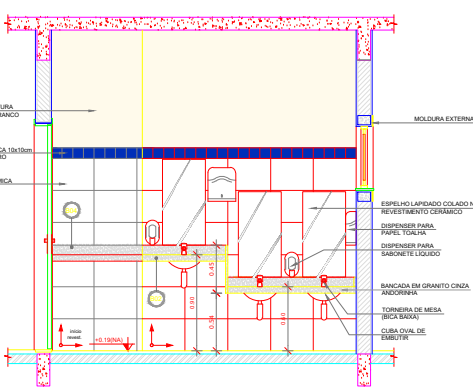


VISTA 2

ESCALA: 1/25

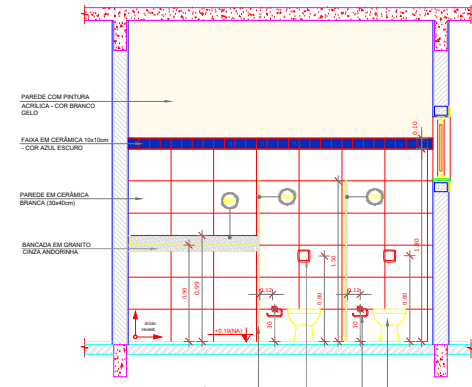

VISTA 3

ESCALA: 1/25

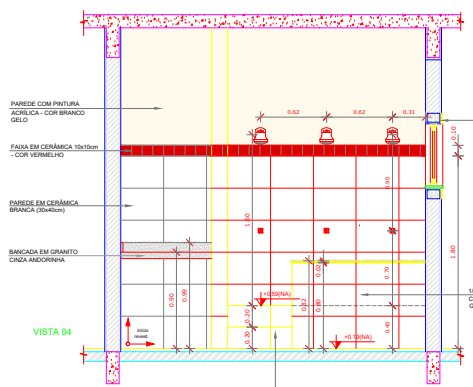

VISTA 04

VISTA 4

ESCALA: 1/25

APROVAÇÃO		
PARA USO DOS SETORES DE FISCALIZAÇÃO		
CONTRATANTE	CONTRATADA	ASSINATURA DO PROPRIETÁRIO/ REPRESENTANTE LEGAL
MUNICÍPIO DE ITAPEGERICA/MS	ESCALA SOLUÇÕES EM PROJETOS EIRELI-ME	THAMILA ISRAEL DOS REIS ENGENHEIRA CIVIL - CREA 162.450/D
CNPJ: 18.308.742/0001-44	CNPJ: 28.169.056/0001-93	ART VINCULADA: 5756526
ENDEREÇO: RUA VIGÁRIO ANTUNES, 155, CENTRO - CEP: 35.550-000 TELEFONE: (37) 3341-8500	ENDEREÇO: PRAÇA DA MATRIZ, 30, LOJA 30A CENTRO - CEP: 35.604-000 TELEFONE: (37) 99136-7091	
PROJETO		
CADASTRO TÉCNICO		
CRECHE DO BAIRRO JARDIM DAS ACÁCIAS		
ENDEREÇO: RUA DR. FLÁVIO, S/Nº BAIRRO JARDIM DAS ACÁCIAS		
QUADRO DE ÁREAS: ÁREA TOTAL DO EMPREENDIMENTO: 991,05m²	DATA: 10/12/2018	ÚLT. REVISÃO:
PEÇAS GRÁFICAS: BLOCO PEDAGÓGICO I AMPLIAÇÃO DOS SANITÁRIOS DA CRECHE II: VISTA 1 - 2 - 3 - 4	ESCALA: 1:25	COTAS: METROS
	FOLHA:	04/05