



AMPLIAÇÃO DO FRALDÁRIO DA CRECHE 1

ESCALA: 1/25

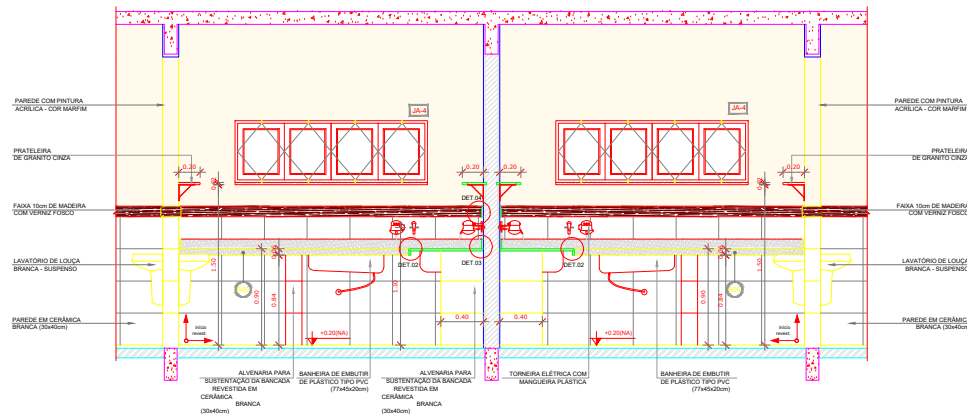


VISTA 1

ESCALA: 1/25

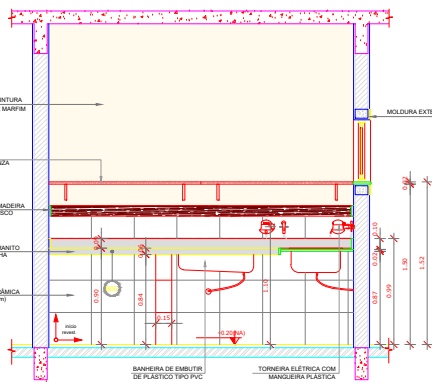

VISTA 2

ESCALA: 1/25

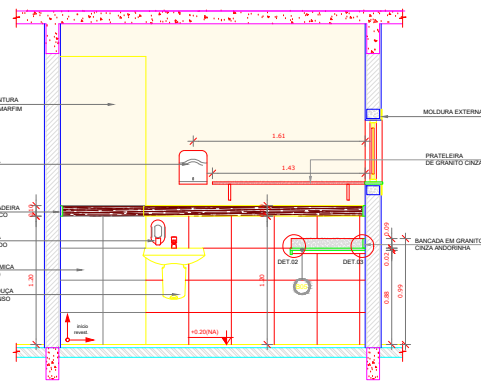

VISTA 3

ESCALA: 1/25

APROVAÇÃO		
PARA USOS DOS SETORES DE FISCALIZAÇÃO		
CONTRATANTE PROPRIETÁRIO DO PROJETO	 CONTRATANTE: MUNICÍPIO DE ITAPEVERICA/MG CNPJ: 18.308.742/0001-44 ENDEREÇO: RUA VIGÁRIO ANTUNES, 155, CENTRO - CEP: 35.550-000 TELEFONE: (37) 3341-8500	ASSINATURA DO PROPRIETÁRIO/ REPRESENTANTE LEGAL: WIRLEY RODRIGUES REIS PREFEITO MUNICIPAL
CONTRATADA RESPONSABILIDADE TÉCNICA	 CONTRATADA: ESCALA SOLUÇÕES EM PROJETOS EIRELI-ME CNPJ: 28.169.056/0001-93 ENDEREÇO: PRAÇA DA MATRIZ, 30, LOJA 30A CENTRO - CEP: 35.604-000 TELEFONE: (37) 99136-7091	ASSINATURA DO RESPONSÁVEL TÉCNICO: THAMILA ISRAEL DOS REIS ENGENHEIRA CIVIL - CREA 162.450/D ART VINCULADA: 5756526
CRECHE DO BAIRRO JARDIM DAS ACÁCIAS		
ENDEREÇO: RUA DR. FLÁVIO, S/Nº BAIRRO JARDIM DAS ACÁCIAS		
PROJETO CADASTRO TÉCNICO	QUADRO DE ÁREAS: ÁREA TOTAL DO EMPREENDIMENTO: 991,05m²	DATA: 10/12/2018 ESCALA: 1:25 COTAS: METROS
PEÇAS GRÁFICAS: BLOCO PEDAGÓGICO I AMPLIAÇÃO DO FRALDÁRIO DA CRECHE 1 - VISTA 1 - 2 - 3		FOLHA: 05/05