



AMPLIAÇÃO DOS VESTIÁRIOS - BLOCO DE SERVIÇO

ESCALA: 1/25

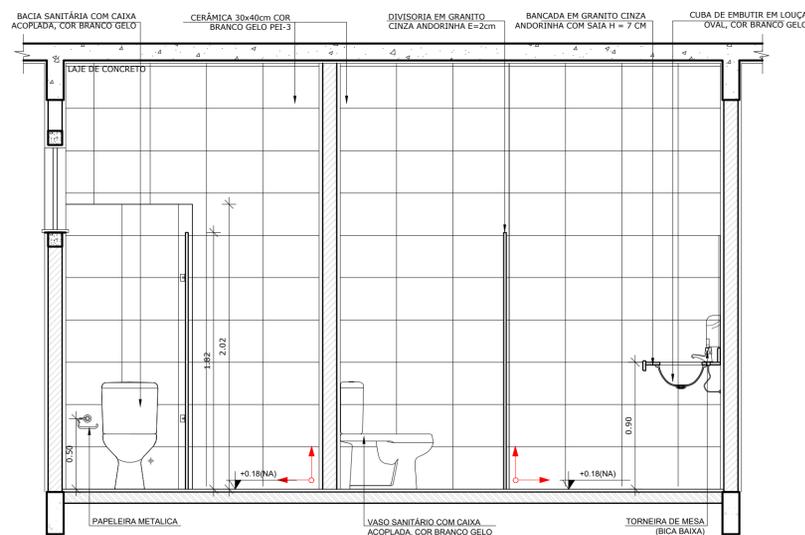


VISTA 1 - BLOCO DE SERVIÇO

ESCALA: 1/25

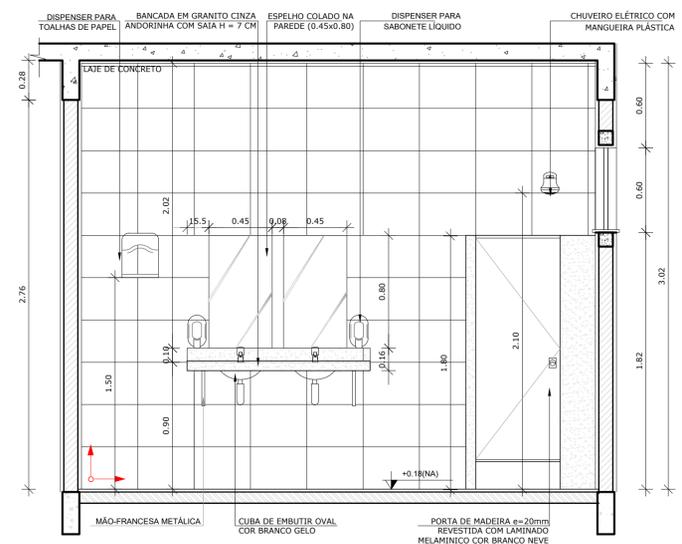


VISTA 2 - BLOCO DE SERVIÇO

ESCALA: 1/25

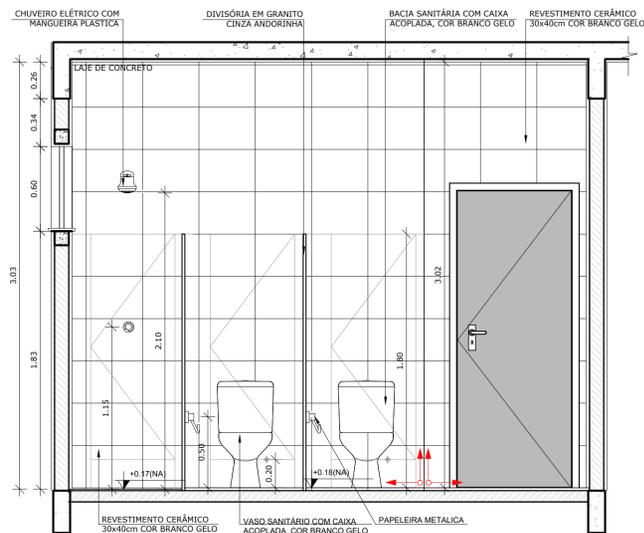


VISTA 3 - BLOCO DE SERVIÇO

ESCALA: 1/25

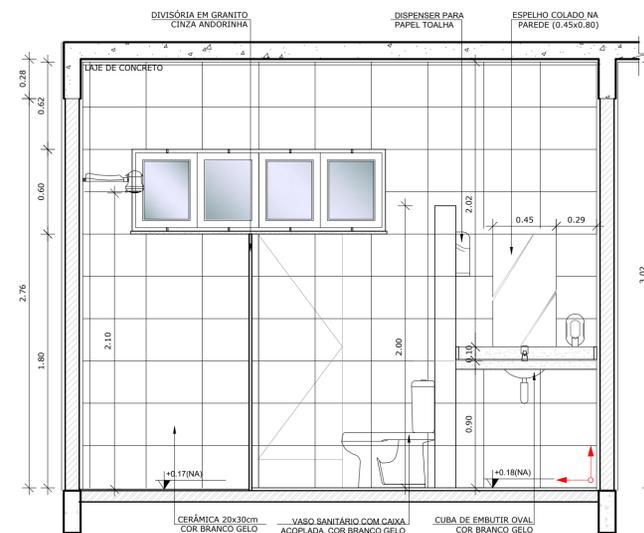

VISTA 4 - BLOCO DE SERVIÇO

ESCALA: 1/25

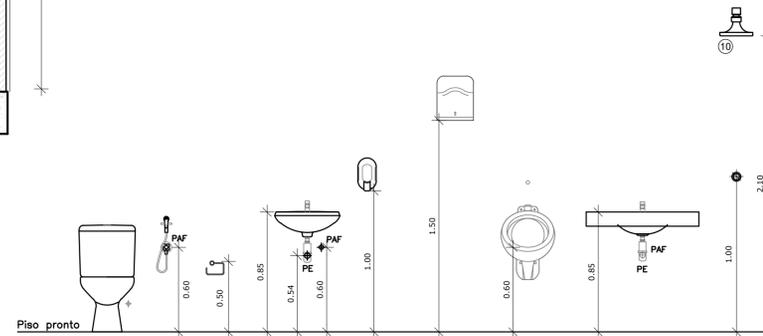

DETALHAMENTO DE ALTURAS

ESCALA: 1/25

APROVAÇÃO PARA USO DOS SETORES DE FISCALIZAÇÃO	
CONTRATANTE PROPRIETÁRIO DO PROJETO	 MUNICÍPIO DE ITAPECERICA/MG CNPJ: 18.308.742/0001-44 ENDEREÇO: RUA VIGÁRIO ANTUNES, 155, CENTRO - CEP: 35.550-000 TELEFONE: (37) 3341-8500
CONTRATADA RESPONSABILIDADE TÉCNICA	 ESCALA SOLUÇÕES EM PROJETOS URBANOS E RURAIS CNPJ: 28.169.056/0001-93 ENDEREÇO: PRAÇA DA MATRIZ, 30, LOJA 30A CENTRO - CEP: 35.604-000 TELEFONE: (37) 99136-7091
CONTRATANTE: MUNICÍPIO DE ITAPECERICA/MG ASSINATURA DO PROPRIETÁRIO/ REPRESENTANTE LEGAL: WIRLEY RODRIGUES REIS, PREFEITO MUNICIPAL ASSINATURA DO RESPONSÁVEL TÉCNICO: THAMILA ISRAEL DOS REIS, ENGENHEIRA CIVIL - CREA 162.450/D ART VINCULADA: 5756526	
PROJETO	
CRECHE DO BAIRRO JARDIM DAS ACÁCIAS	
ENDEREÇO: RUA DR. FLÁVIO, S/N° BAIRRO JARDIM DAS ACÁCIAS	
CADASTRO TÉCNICO QUADRO DE ÁREAS: ÁREA TOTAL DO EMPREENDIMENTO: 991,05m²	DATA: 10/12/2018 ESCALA: 1:25 COTAS: METROS
PEÇAS GRÁFICAS: BLOCO DE SERVIÇO AMPLIAÇÃO DO VESTIÁRIO: VISTA 1 - 2 - 3 - 4 E DETALHAMENTO DE ALTURAS	
ÚLT. REVISÃO: FOLHA: 03/05	