



AMPLIAÇÃO DA LAVANDERIA - BLOCO DE SERVIÇO

ESCALA: 1/25

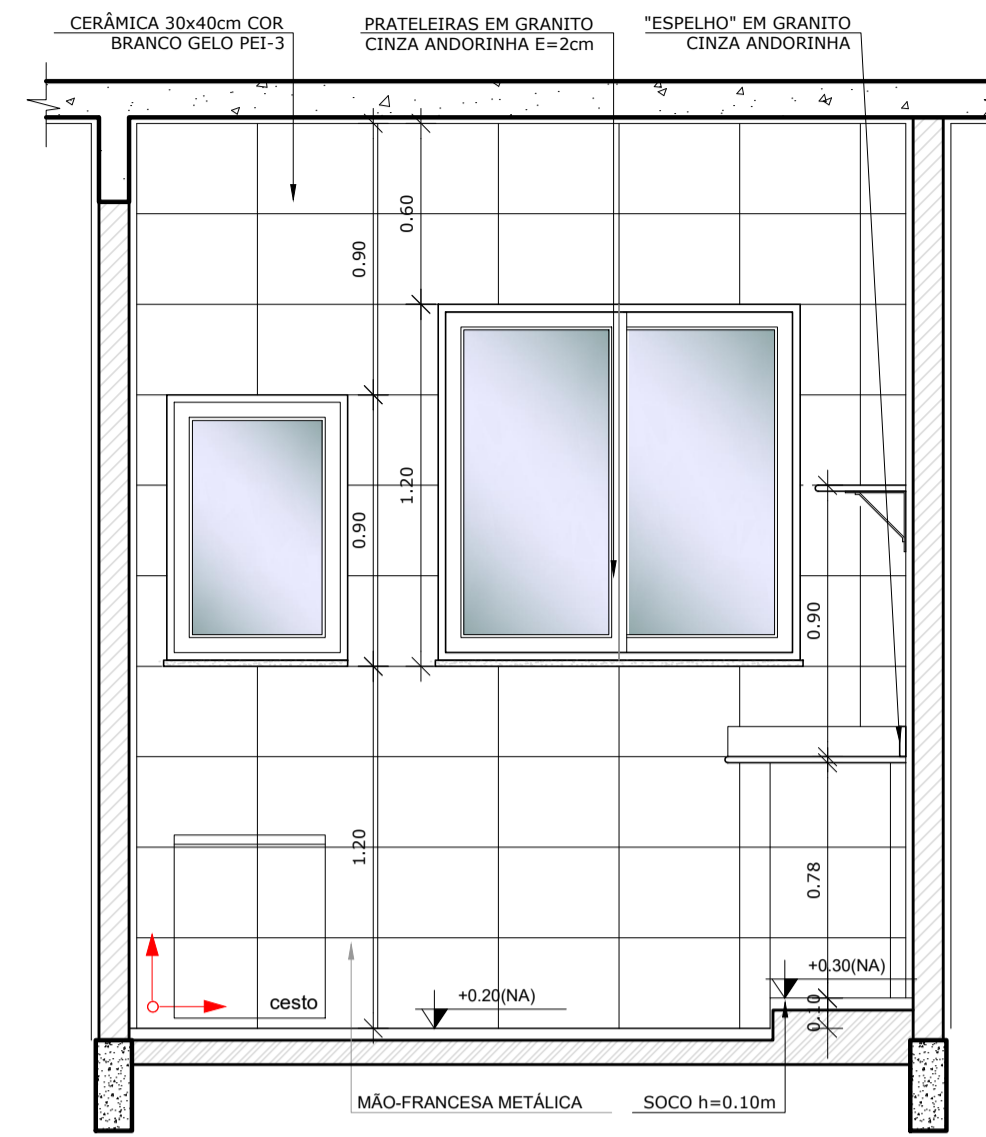


VISTA 3 - BLOCO DE SERVIÇO

ESCALA: 1/25

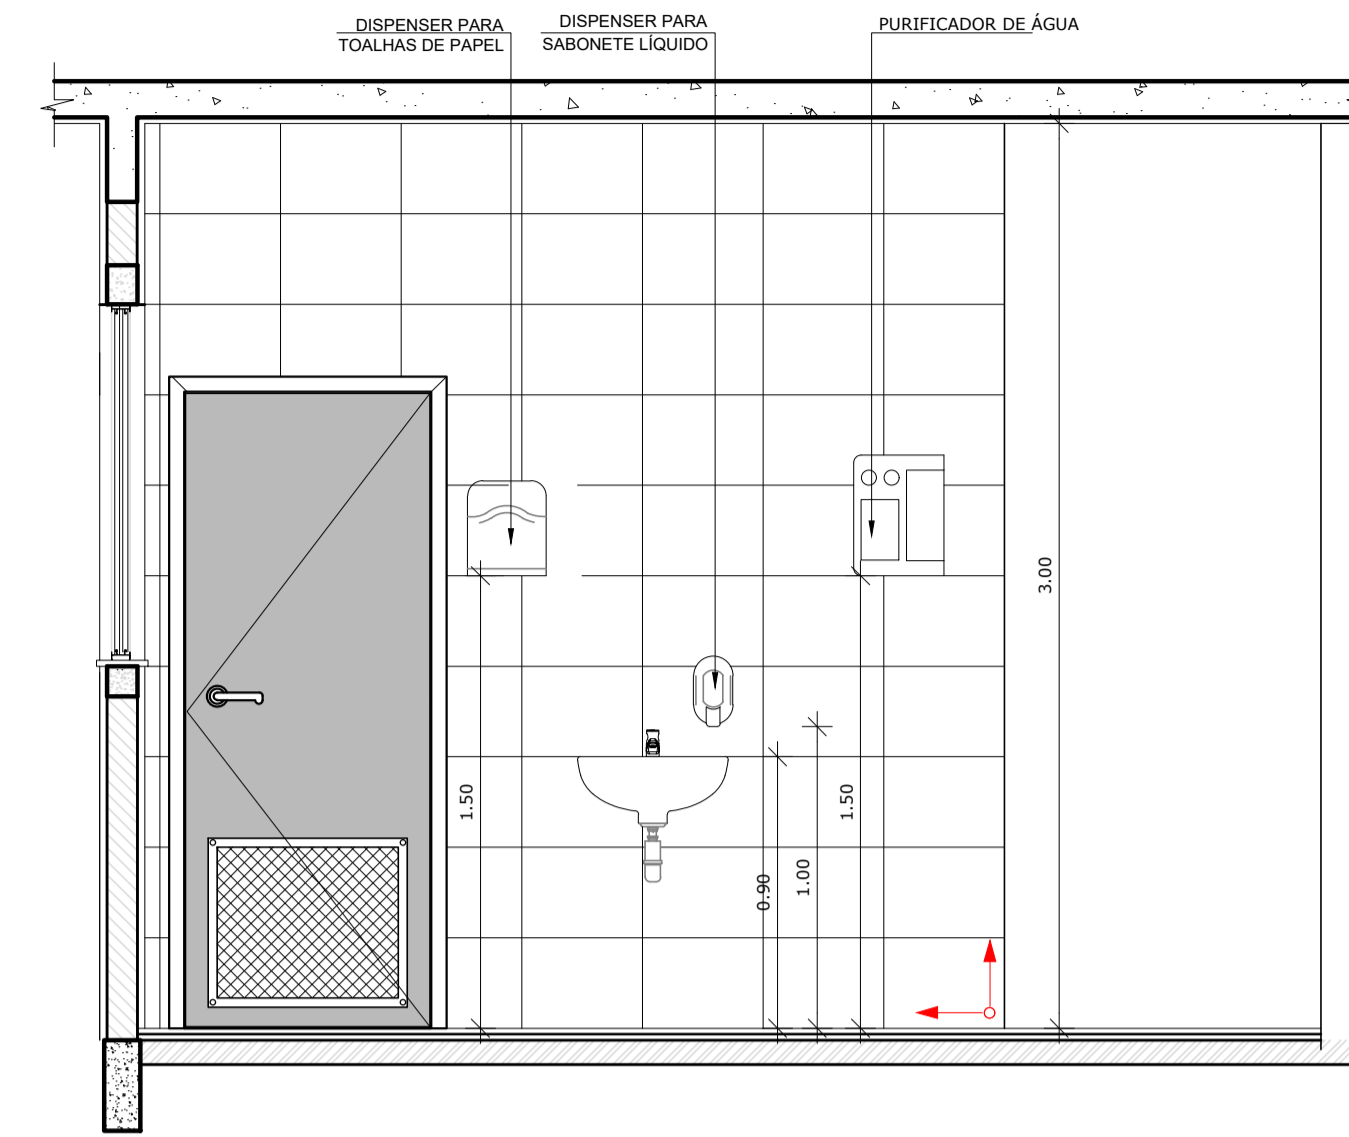


VISTA 4 - BLOCO DE SERVIÇO

ESCALA: 1/25

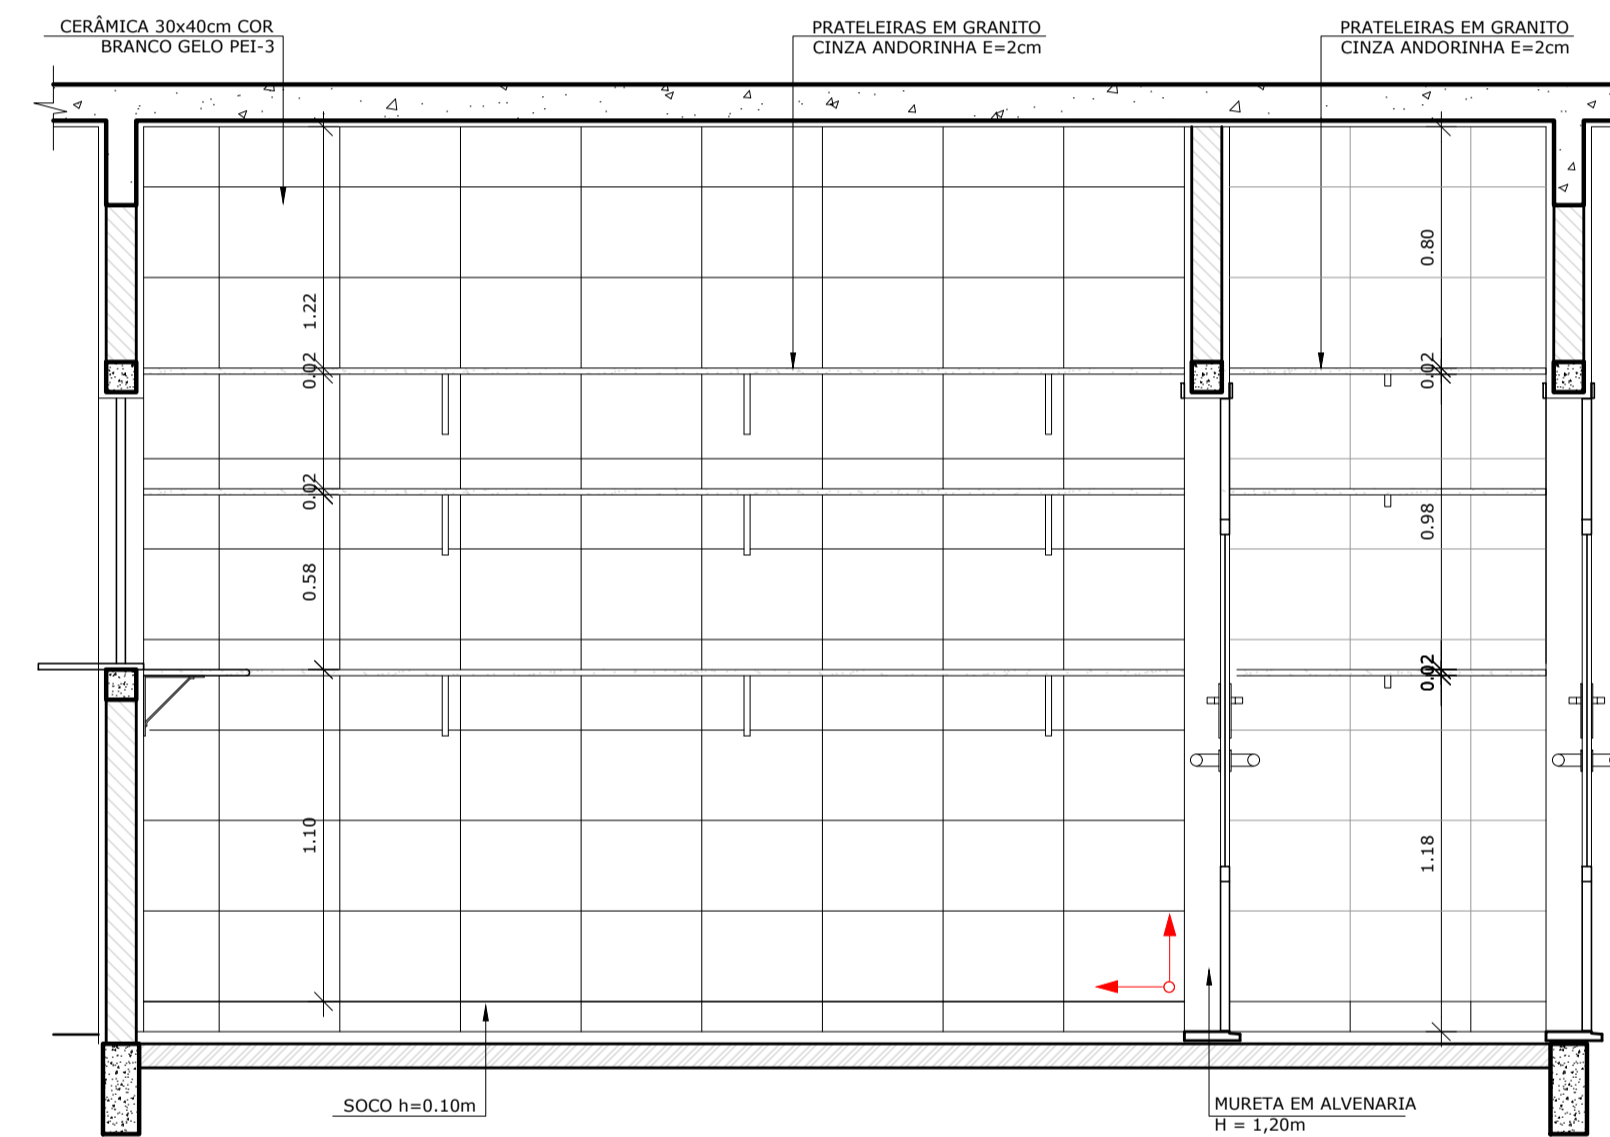


VISTA 5 - BLOCO DE SERVIÇO

ESCALA: 1/25

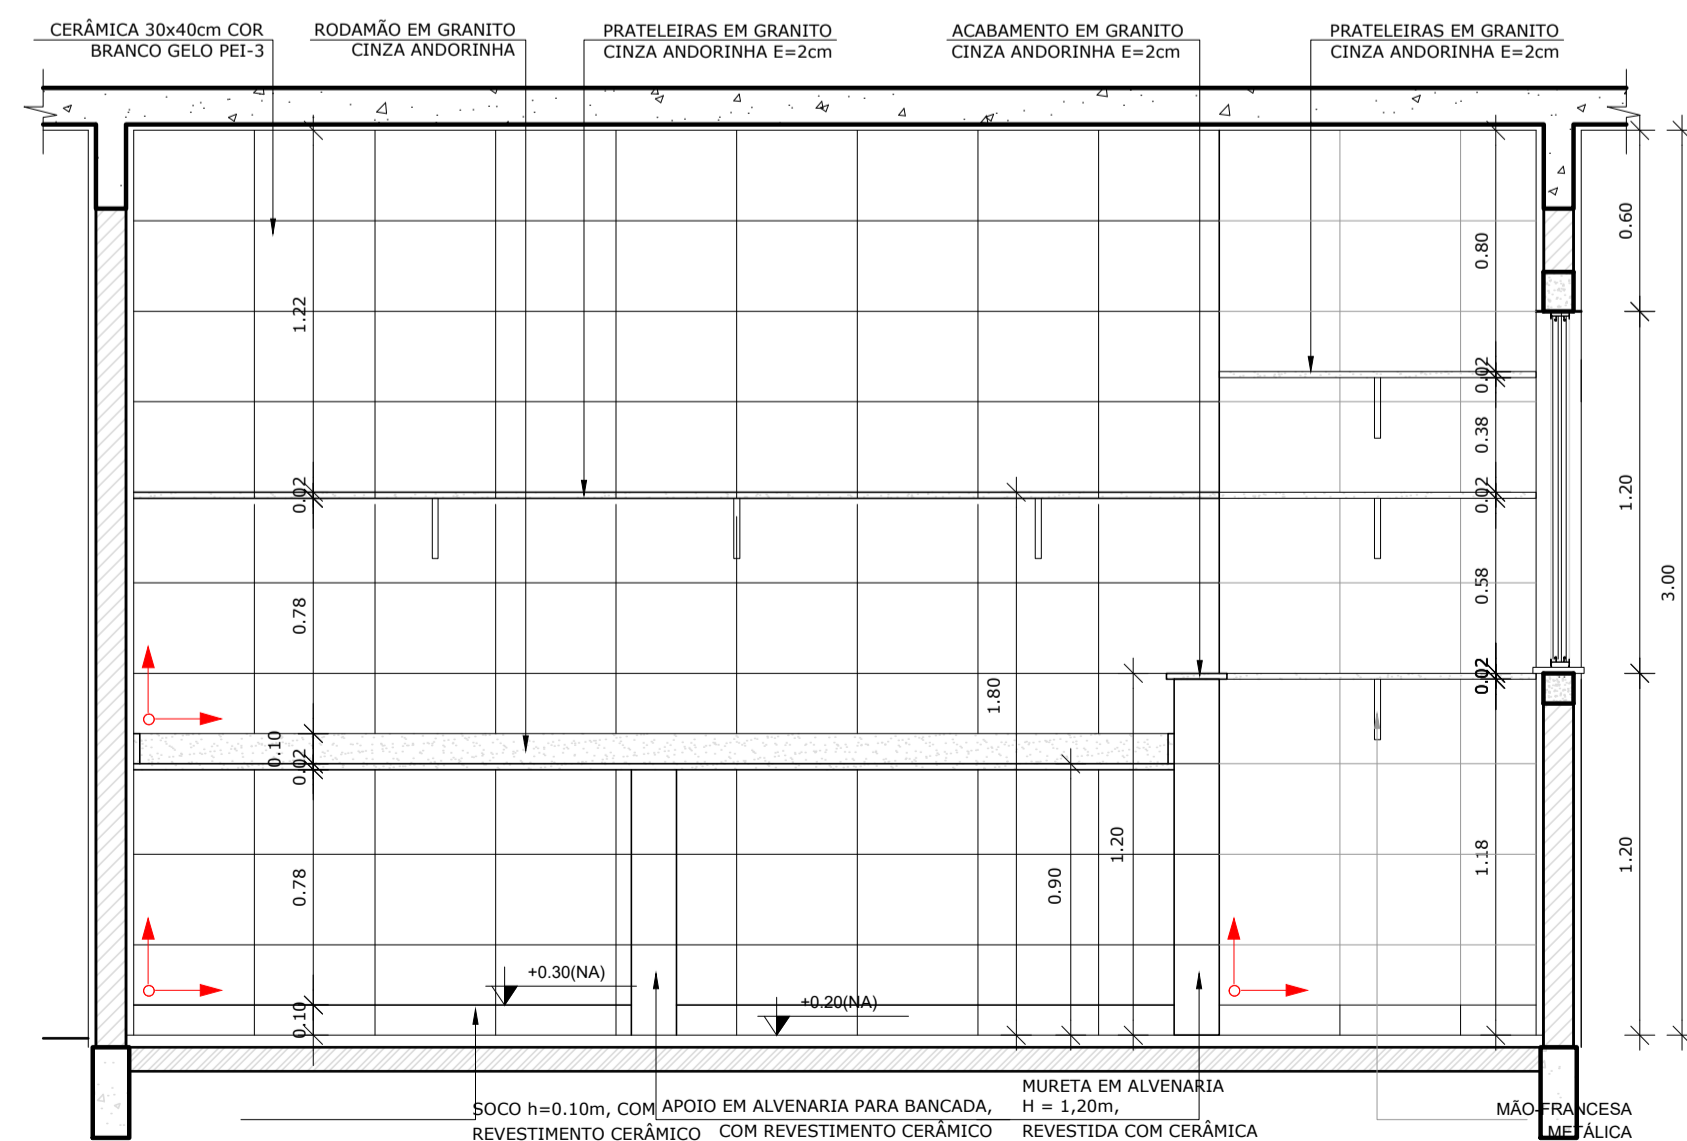



VISTA 1 - BLOCO DE SERVIÇO

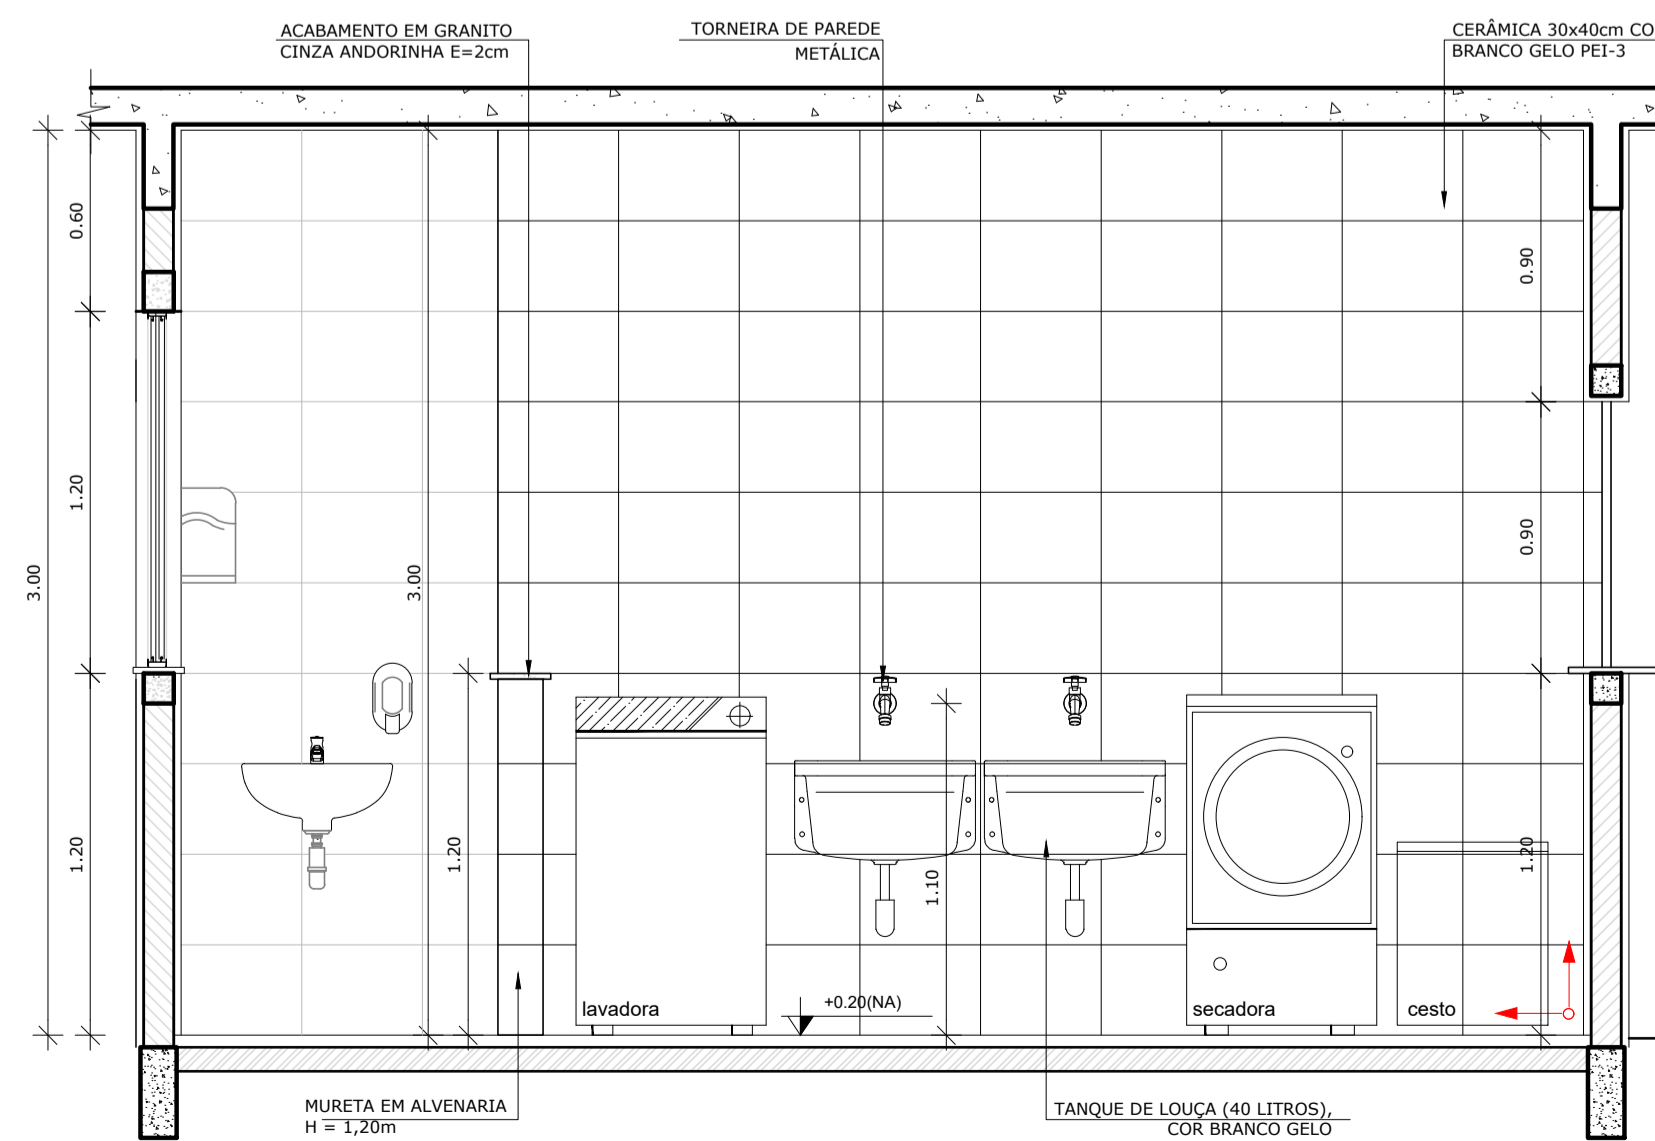ESCALA: 1/25



VISTA 2 - BLOCO DE SERVIÇO

ESCALA: 1/25

APROVAÇÃO PARA USO DOS SETORES DE FISCALIZAÇÃO	
CONTRATANTE PROPRIETÁRIO DO PROJETO	 <p>MUNICÍPIO DE ITAIPERICANGA CNPJ: 18.308.742/0001-44 ENDEREÇO: RUA VIGÁRIO ANTUNES, 155, CENTRO - CEP: 35.550-000 TELEFONE: (37) 3341-8500</p>
CONTRATADA RESPONSABILIDADE TÉCNICA	 <p>ESCALA SOLUÇÕES EM PROJETOS EIRELI-ME CNPJ: 28.169.056/0001-93 ENDEREÇO: PRAÇA DA MATRIZ, 30, LOJA 30A CENTRO - CEP: 35.604-000 TELEFONE: (37) 99136-7091</p>
PROJETO CADASTRO TÉCNICO	
CRECHE DO BAIRRO JARDIM DAS ACÁCIAS	
ENDEREÇO: RUA DR. FLÁVIO, S/N° BAIRRO JARDIM DAS ACÁCIAS	
QUADRO DE ÁREAS: ÁREA TOTAL DO EMPREENDIMENTO: 991,05m²	DATA: 10/12/2018 ESCALA: 1:25 FOLHA: 05/05
PEÇAS GRÁFICAS: BLOCO DE SERVIÇO AMPLIAÇÃO DA LAVANDERIA; VISTA 1 - 2 - 3 - 4 DA LAVANDERIA	ÚLT. REVISÃO: COTAS: METROS