

4 CORTE "AA"
ESCALA: 1/50


NBR 7229/1993
5 CONDIÇÕES ESPECÍFICAS
5.1 DISTÂNCIAS MÍNIMAS
OS TANQUES SÉPTICOS DEVEM OBSERVAR AS SEGUINTES DISTÂNCIAS HORIZONTAIS MÍNIMAS:
A) 1,50 M DE CONSTRUÇÕES, LIMITES DE TERRENO, SUMIDOUROS, VALAS DE INFILTRAÇÃO E RIAIS; PREDIAL DE ÁGUA;
B) 3,0 M DE ÁRVORES E DE QUALQUER PONTO DE REDE PÚBLICA DE ABASTECIMENTO DE ÁGUA;
C) 15,0 M DE POÇOS FRÁTICOS E DE CORPOS DE ÁGUA DE QUALQUER NATUREZA.

NOTA: AS DISTÂNCIAS MÍNIMAS SÃO COMPUTADAS A PARTIR DA FACE EXTERNA MAIS PRÓXIMA AOS ELEMENTOS CONSIDERADOS.


5.2 MATERIAIS
OS MATERIAIS EMPREGADOS NA EXECUÇÃO DOS TANQUES SÉPTICOS, TAMPOES DE FECHAMENTO E DISPOSITIVOS INTERNOS DEVEM ATENDER AS SEGUINTES EXIGÊNCIAS:
A) RESISTÊNCIA MECÂNICA ADEQUADA ÀS SOLICITAÇÕES A QUE CADA COMPONENTE SEJA SUBMETIDO;
B) RESISTÊNCIA AO ATAQUE QUÍMICO DE SUBSTÂNCIAS CONTIDAS NO ESGOTO AFLUENTE OU GERADAS NO PROCESSO DE DIGESTÃO.

NBR 13669/1997
5.16 IDENTIFICAÇÃO
OS TANQUES DEVEM CONTER UMA PLACA DE IDENTIFICAÇÃO COM AS SEGUINTES INFORMAÇÕES, GRAVADAS DE FORMA INDELEZIVEL, EM LUGAR VISÍVEL:
A) IDENTIFICAÇÃO: NOME DO FABRICANTE OU CONSTRUTOR E DATA DE FABRICAÇÃO;
B) TANQUE DIMENSIONADO CONFORME A NBR 7229;
C) TEMPERATURA DE REFERÊNCIA, CONFORME O CRITÉRIO DE DIMENSIONAMENTO ADOTADO, INDICAÇÃO DA FAIXA DE TEMPERATURA AMBIENTE. PARA TANQUES DIMENSIONADOS PARA CONDIÇÕES MAIS RIGOROSAS (T < 10°C), INDICAR "TODAS".


6 INSPEÇÃO
6.1 VERIFICAÇÃO DE ESTANQUEIDADE DOS TANQUES
6.1.1 ANTES DE ENTRAR EM FUNCIONAMENTO, O TANQUE SÉPTICO DEVE SER SUBMETIDO AO ENSAIO DE ESTANQUEIDADE, REALIZADO APÓS ELE TER SIDO SATURADO POR NO MÍNIMO 24 H.
6.1.2 A ESTANQUEIDADE É MEDIDA PELA VARIAÇÃO DO NÍVEL DE ÁGUA, APÓS PREENCHIMENTO, ATÉ A ALTURA DA GERATRIZ INFERIOR DO TUBO DE SAÍDA, DECORRIDAS 12 H. SE A VARIAÇÃO FOR SUPERIOR A 3% DA ALTURA ÚTIL, A ESTANQUEIDADE É INSUFICIENTE, DEVEDO-SE PROCEDER À CORREÇÃO DE TRINCAS, FISSURAS OU JUNTAS. APÓS A CORREÇÃO, NOVO ENSAIO DEVE SER REALIZADO.

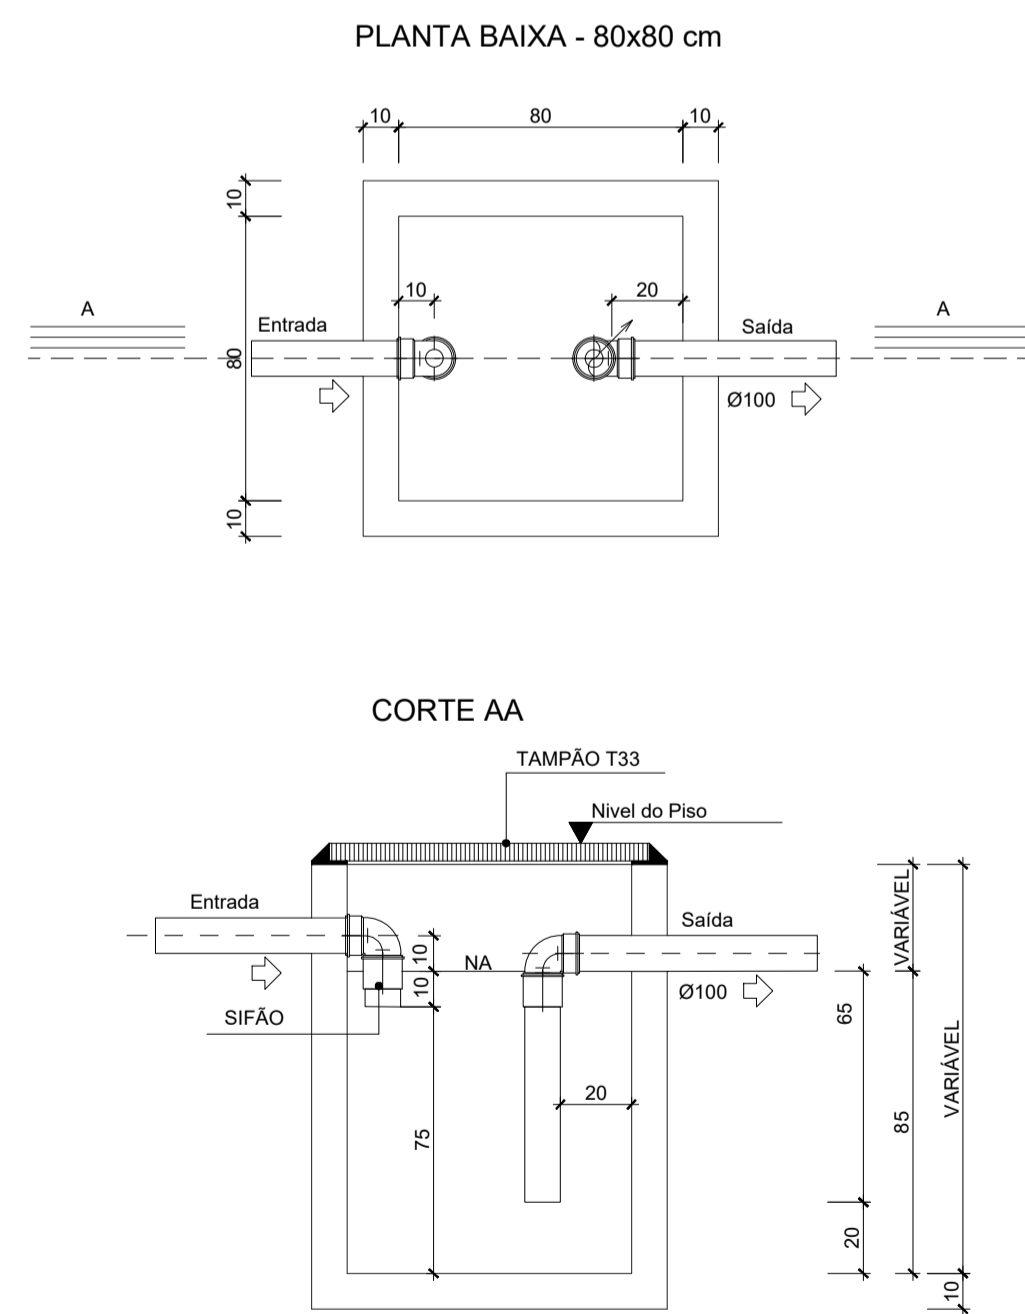

1 CAIXA DE GORDURA ESPECIAL (CGE) E DE SABÃO (CSS)
ESCALA: 1/20

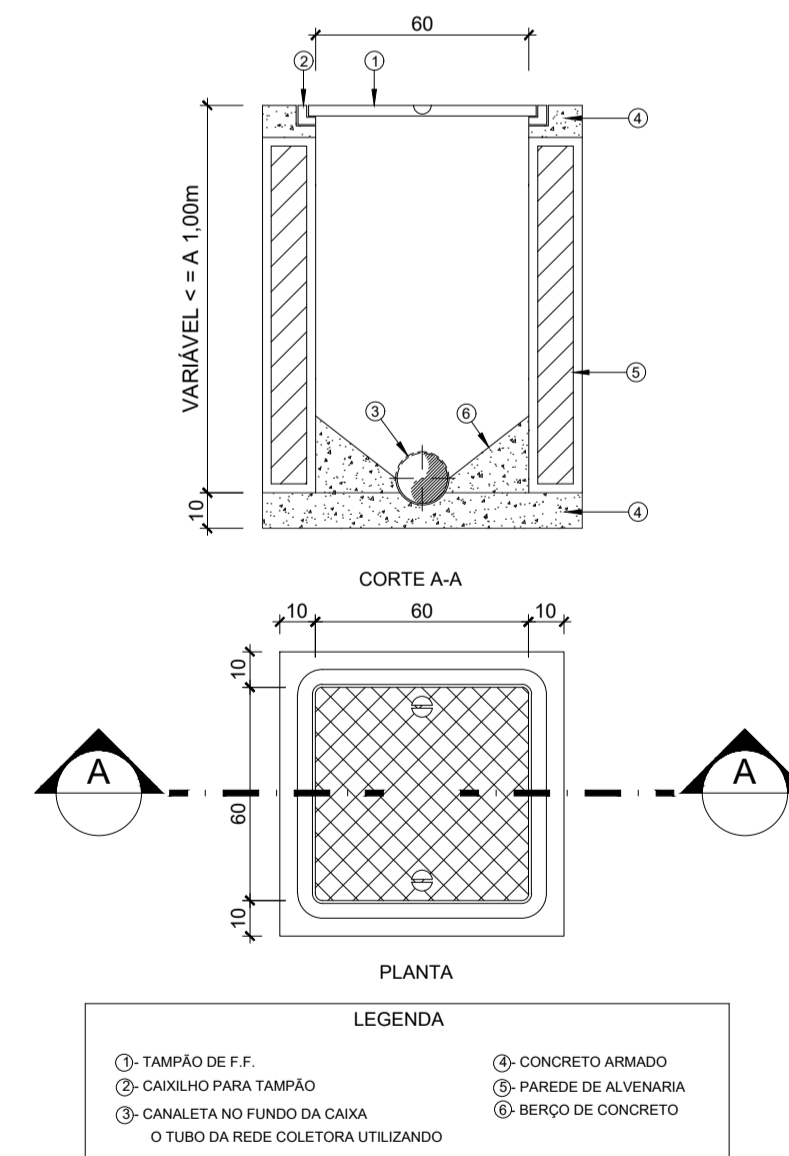

2 CAIXA DE INSPEÇÃO (C.I.)
ESCALA: 1/20

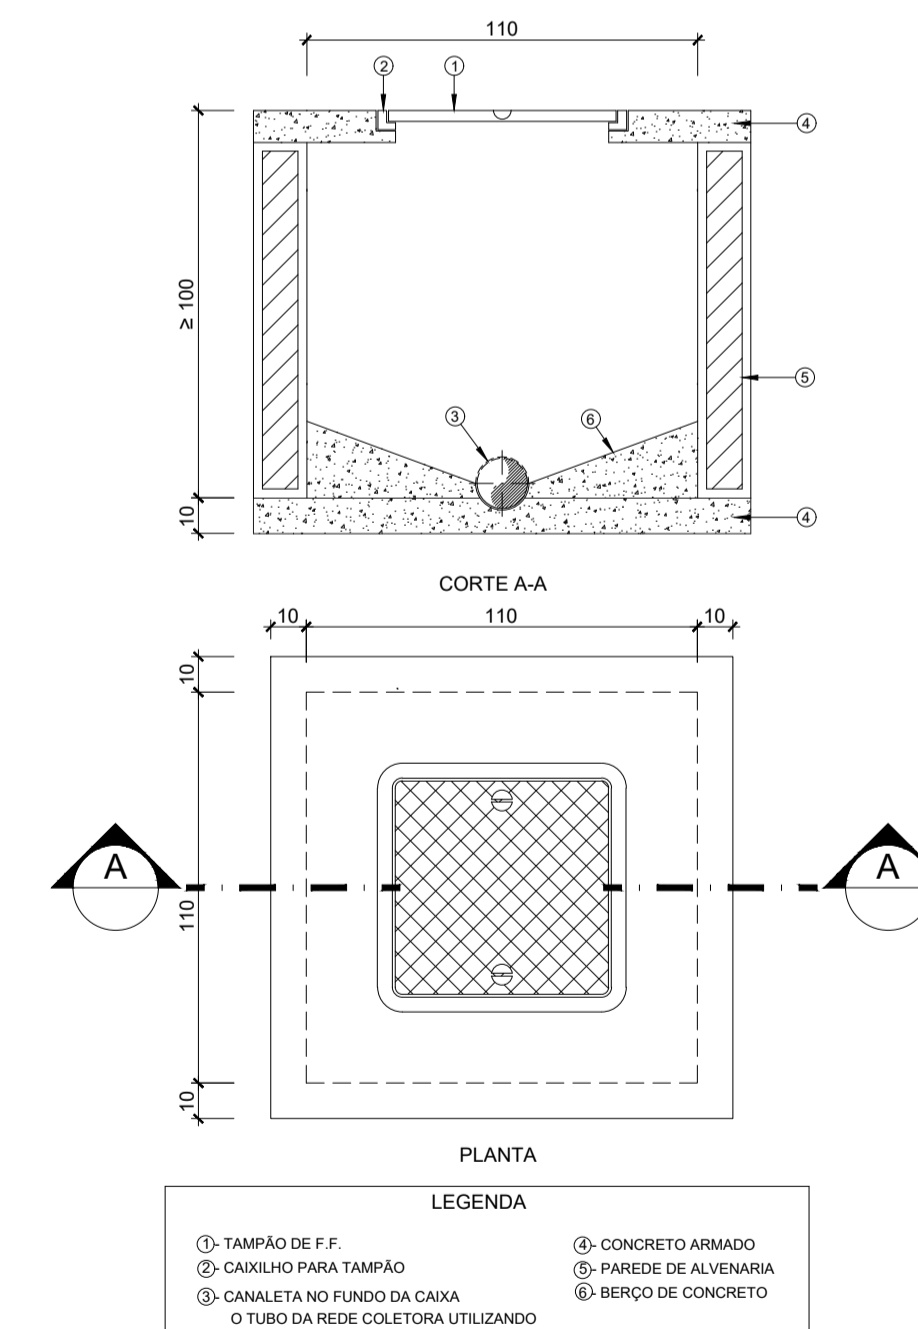

3 POÇO DE VISITA (PV)
ESCALA: 1/20

APROVAÇÃO

CONTRATANTE

CONTRATADA

PROJETO

PARA USO DOS SETORES DE FISCALIZAÇÃO

 MUNICÍPIO DE ITAPEVERICA/MS CNPJ: 18.308.742/0001-44 ENDEREÇO: RUA VIGÁRIO ANTUNES, 155, CENTRO - CEP: 35.550-000 TELEFONE: (37) 3341-8500	CONTRATANTE: MUNICÍPIO DE ITAPEVERICA/MS ASSINATURA DO PROPRIETÁRIO/ REPRESENTANTE LEGAL:
	WIRLEY RODRIGUES REIS PREFEITO MUNICIPAL
 ESCALA SOLUÇÕES EM PROJETOS URBANOS E RURAIS CNPJ: 28.169.056/0001-93 ENDEREÇO: PRAÇA DA MATRIZ, 30, LOJA 30A CENTRO - CEP: 35.604-000 TELEFONE: (37) 99136-7091	CONTRATADA: ESCALA SOLUÇÕES EM PROJETOS URBANOS E RURAIS ASSINATURA DO RESPONSÁVEL TÉCNICO: THAMILA ISRAEL DOS REIS ENGENHEIRA CIVIL - CREA 162.450/D ART VINCULADA: 5756526

INSTALAÇÕES DE ESGOTO SANITÁRIO		
ENDEREÇO: RUA DR. FLÁVIO, S/N° BAIRRO JARDIM DAS ACÁCIAS		
QUADRO DE ÁREAS: ÁREA TOTAL DO EMPREENDIMENTO: 991,05m²	DATA: 10/12/2018	ÚLT. REVISÃO:
PEÇAS GRÁFICAS: CORTES E DETALHES	ESCALA: 1:50	COTAS: METROS
FOLHA:		08/08
841 mm x 594 mm		