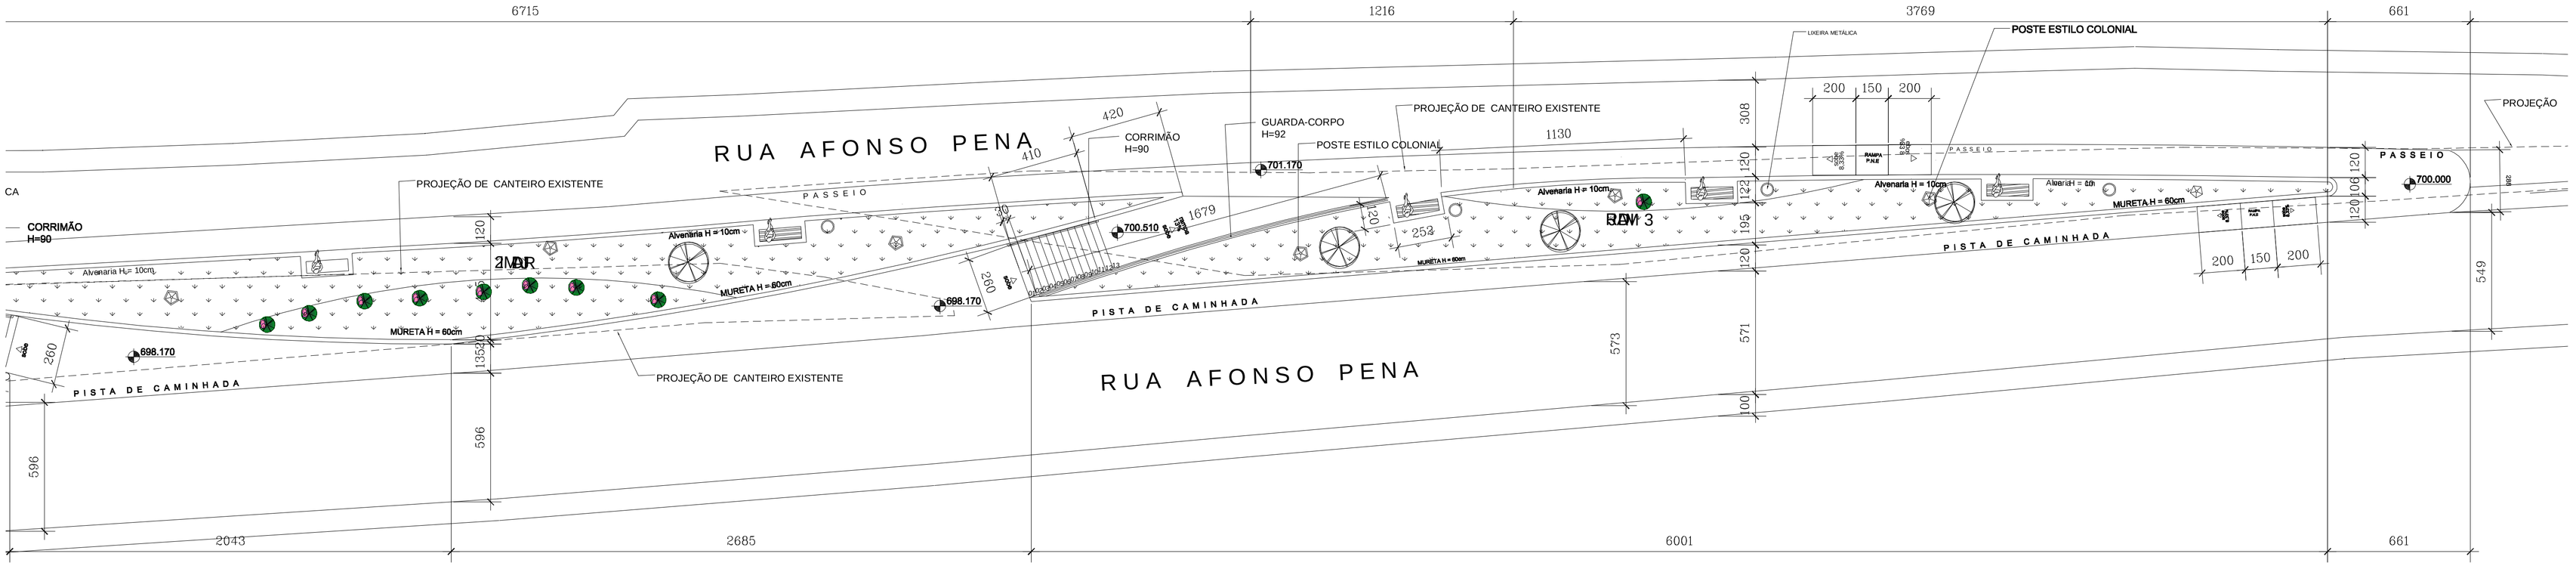

VISTA H2 - PLANTA BAIXA
ESCALA 1/50

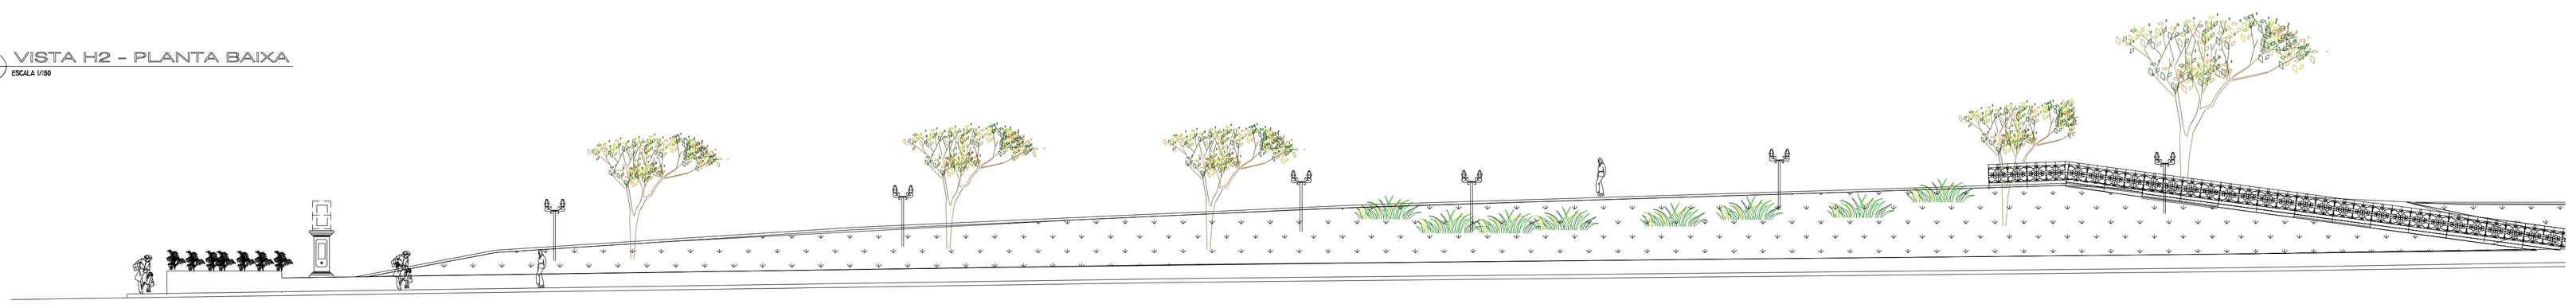

VISTA H3 - ELEVAÇÃO
ESCALA 1/50

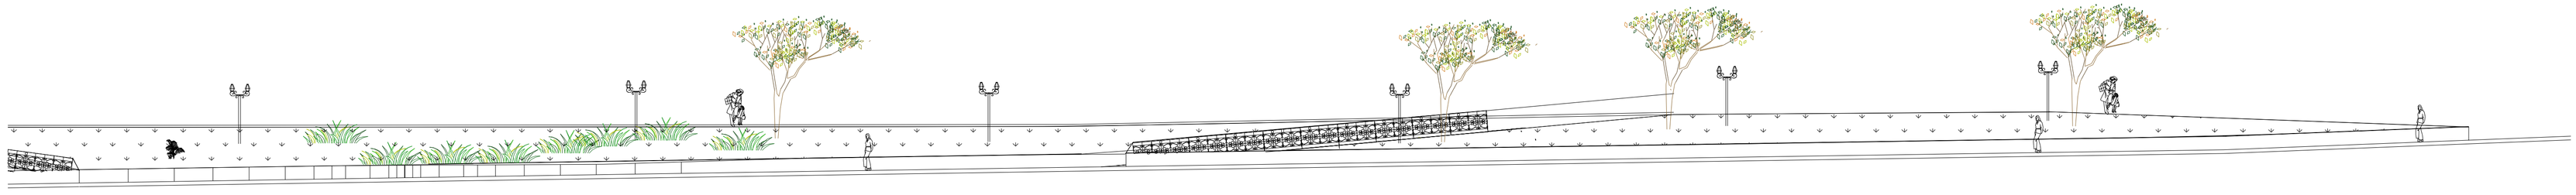

VISTA H4 - ELEVAÇÃO
ESCALA 1/50

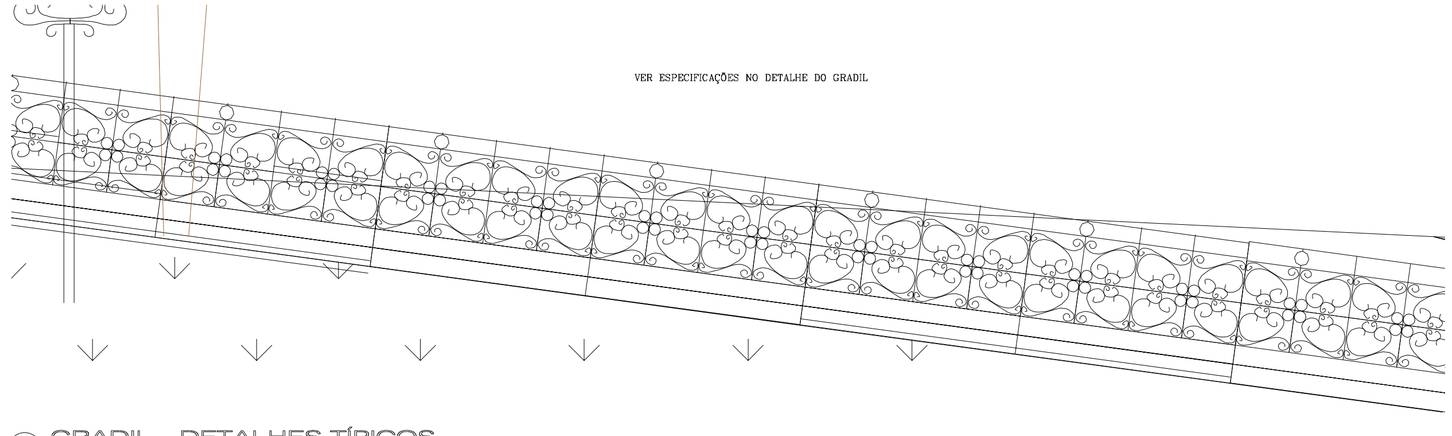

GRADIL - DETALHES TÍPICOS
ESCALA 1/30

ARQUITETÔNICO	
NOME DO EMPREENDIMENTO URBANIZAÇÃO RUA AFONSO PENA	FINALIDADE PÚBLICO
ENDEREÇO RUA AFONSO PENA	CONTEÚDO: VISTAS: H1, H2, H3, H4 GRADIL– DETALHES TIPICOS
PROPRIETÁRIO PREFEITURA MUNICIPAL DE ITAPECERICA – MG	C.P.J: 18.308.742/0001–44 TELEFONE
R.T. SERGIO AUGUSTO LÔBO	CREA/MG 160472/D FOLHA 02/05

A1