




PLANTA BAIKA

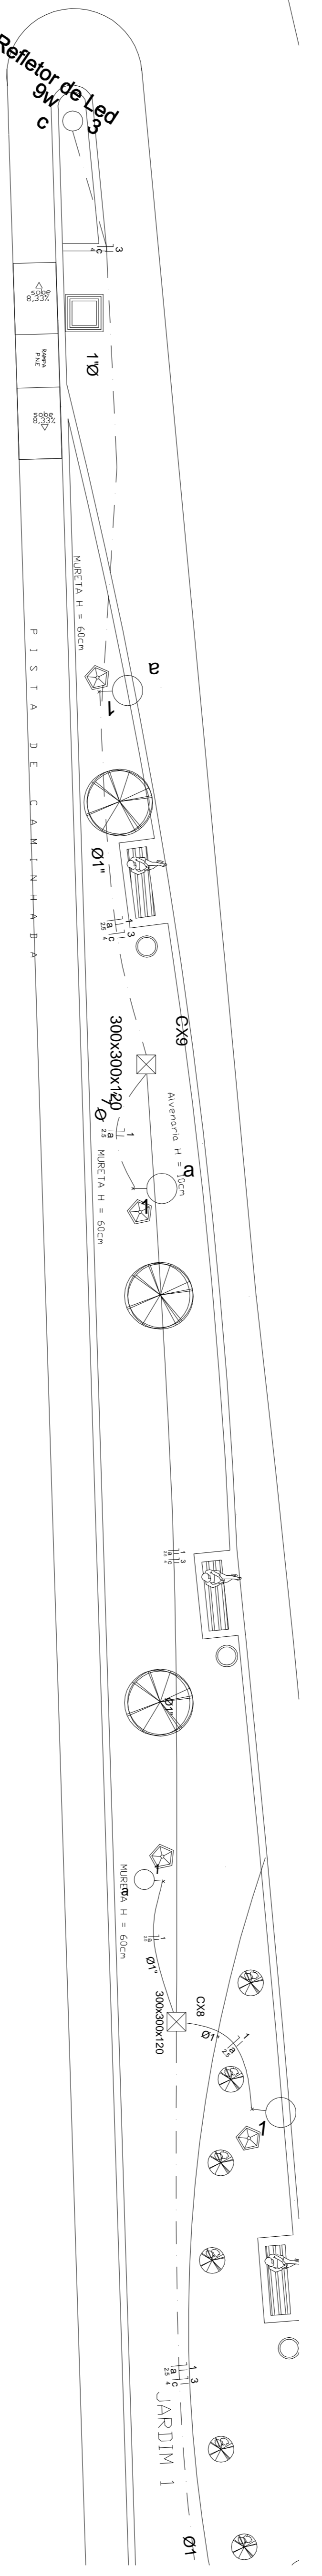

VISTA H1

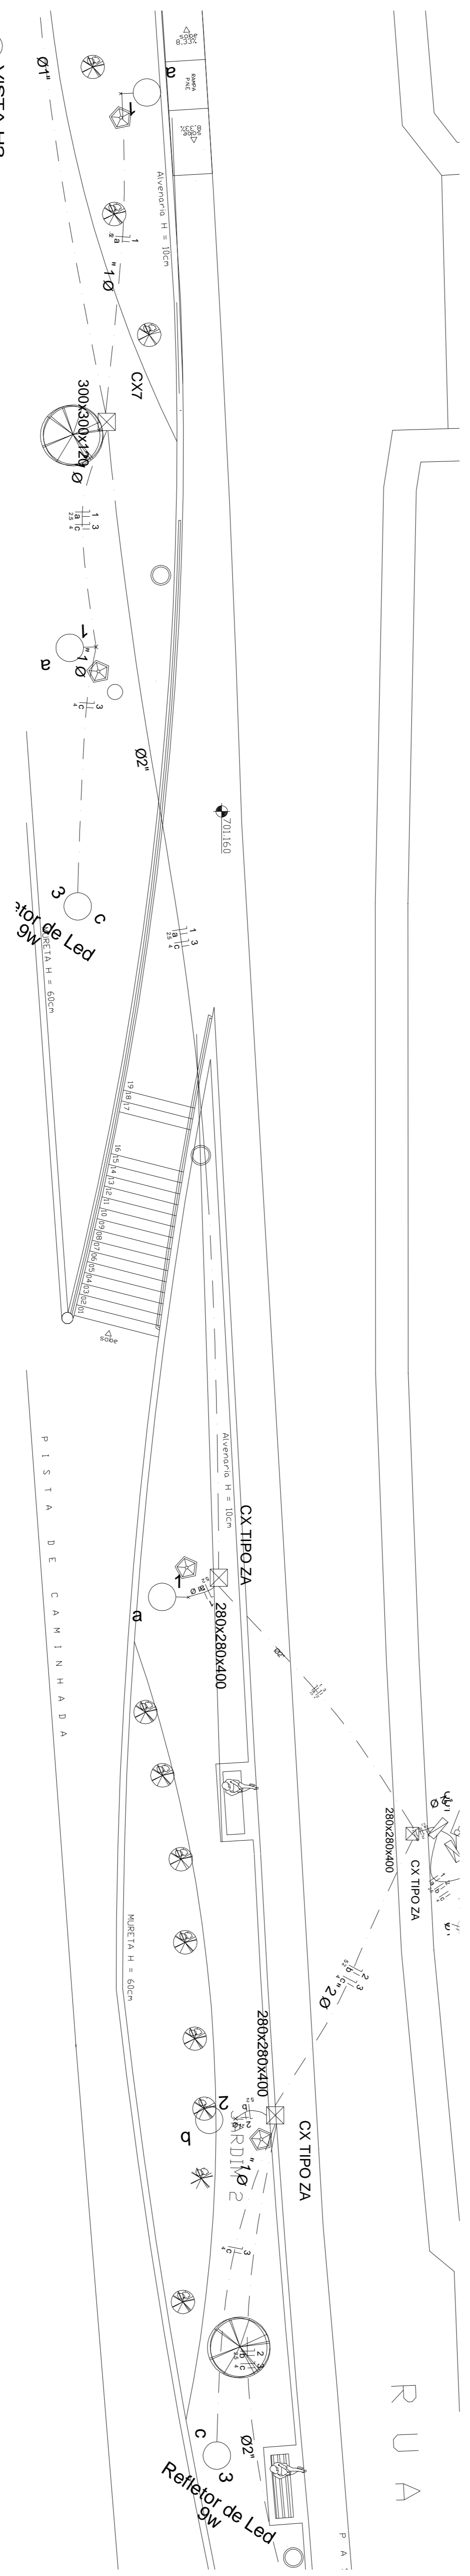

VISTA H2

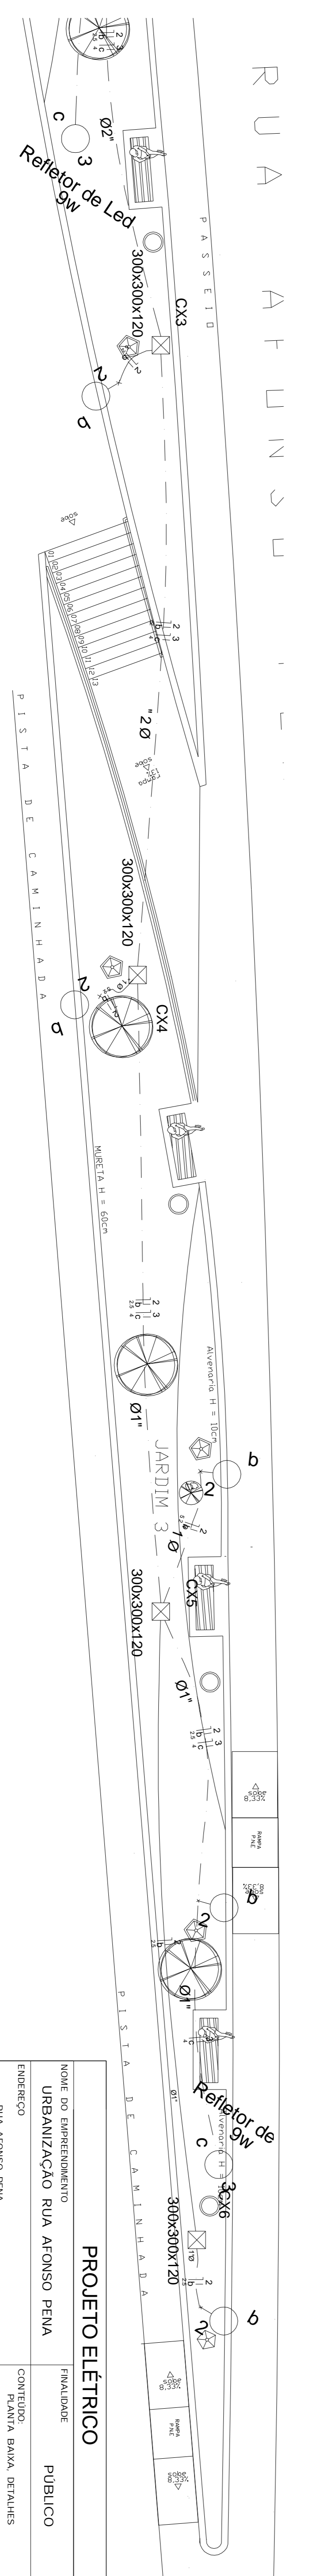

VISTA H3

PROJETO ELÉTRICO

NOME DO EMPREENDIMENTO: URBANIZAÇÃO RUA AFONSO PENA
 FINALIDADE: PÚBLICO

ENDERECO: RUA AFONSO PENA
 PROPRIETARIO: PREFEITURA MUNICIPAL DE ITAPERICIBA - MG
 CONTEUDO: PLANTA BAIKA, DETALHES

CPJ: 18.508.742/0001-44
 TELEFONE

RT: SERGIO AUGUSTO LOBO
 CREA/MG: 1604172/0
 FOLHA: 01/02