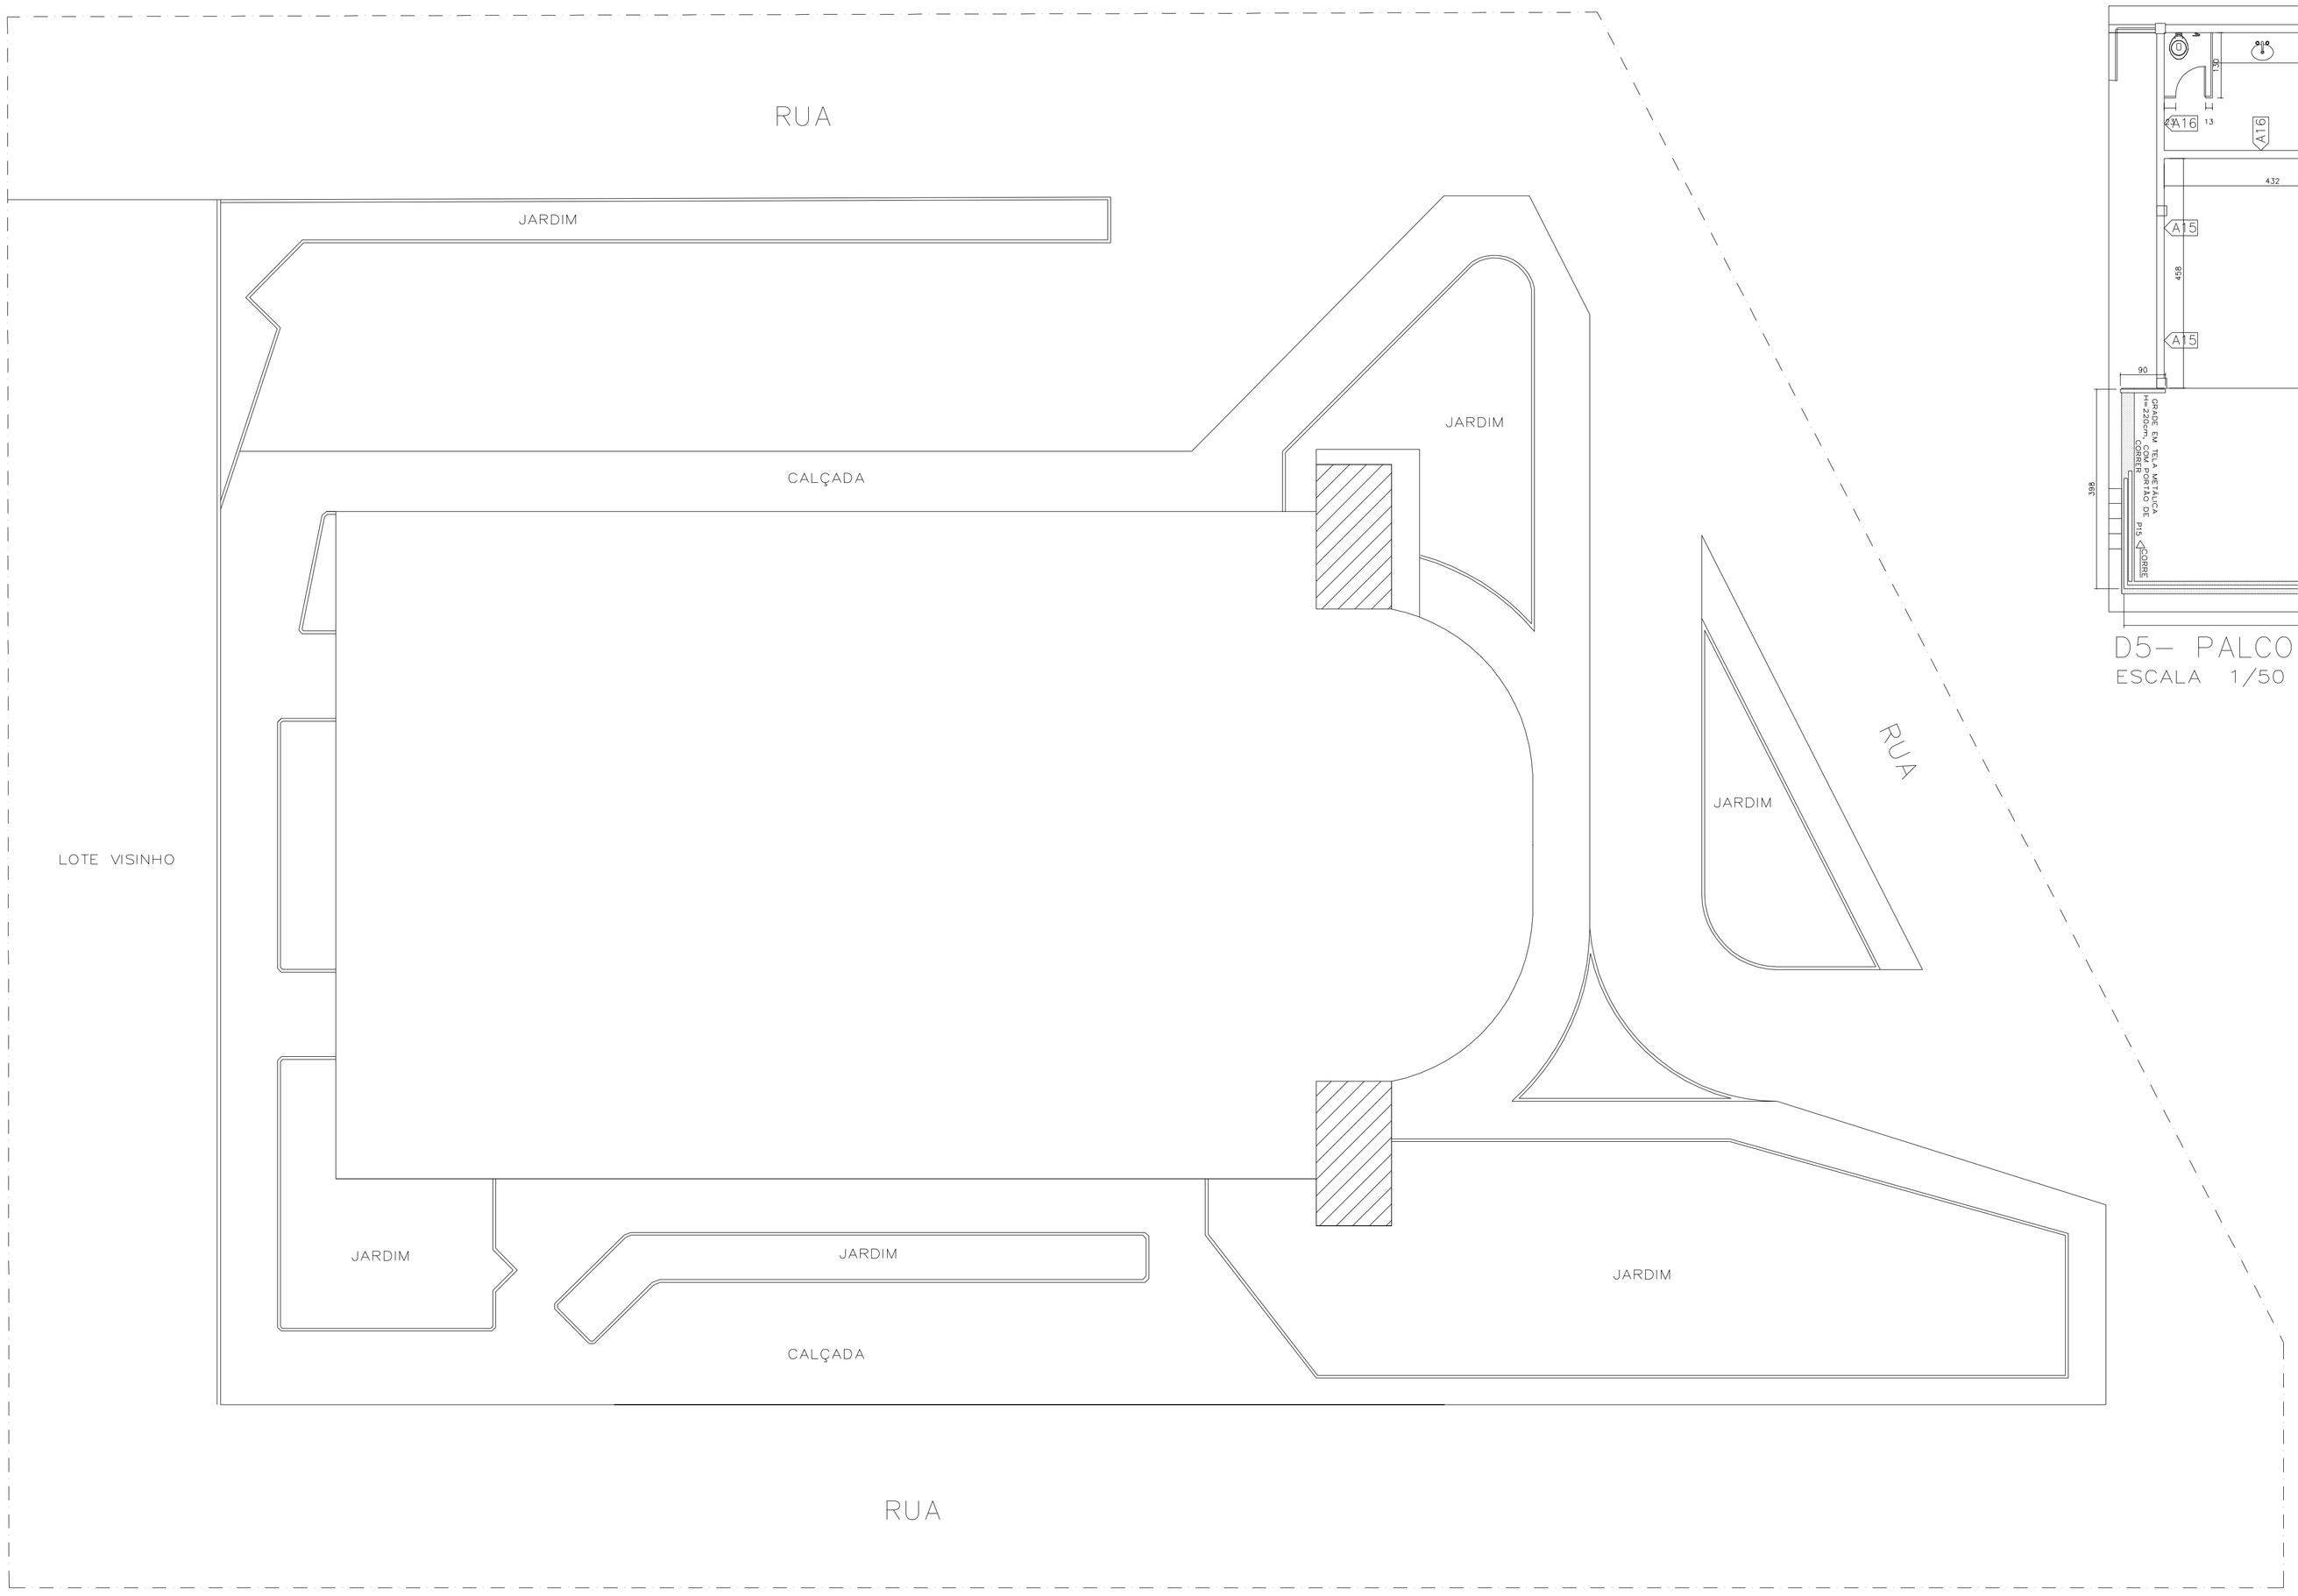

PLANTA IMPLANTAÇÃO
ESCALA 1/250

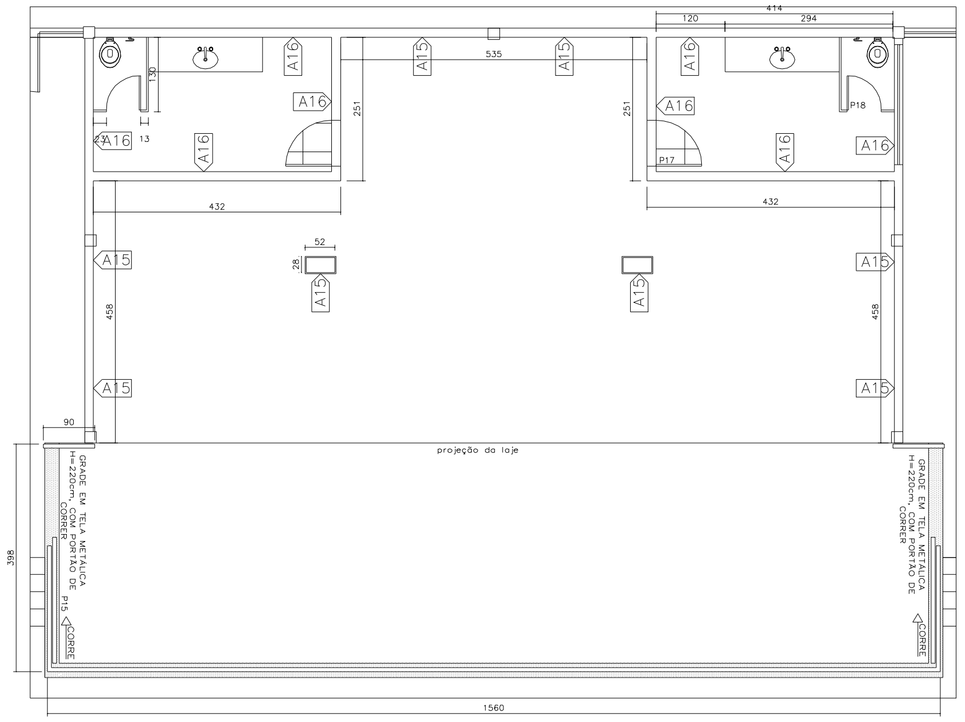

D5– PALCO
ESCALA 1/50

PALCO E BANHEIROS – CENTRO DE EVENTOS

NOTAS

1 – O FORRO DO TETO DO VESTIARIO EM LAJE, DEVE SER PINTADO EM TINTA ACRILICA COR BRANCO . AREA=9,7m² (416x235)

2 – AS PAREDES TEM PD=380CM, DEVEM RECEBER PINTURA, COM TINTA ACRILICA COR VERDE, EM TODAS PAREDES, EXCETO PARTE EM CERAMICA ATRAS DA BANCADA/VASO.

- AREA RECEBER PINTURA VERDE = 39,73m² (2,35x3,8–1,68/2,35x3,80–2,10/4,14x3,8/1,2x3,80/1,8x2,04)
- AREA CERAMICA EXISTENTE, APENAS LIMPEZA.

3 – AS PAREDES INTERNAS AO PALCO DEVEM SER PINTADAS NA MARROM, AREA 121,72m² (112,60+8,00+4,48–3,36(portas)

4 – A LAJE DO PALCO E PLATIBANDA LATERAL DEVE RECEBER PINTURA NA COR CREME. AREA 103,82M².

OBS.

* AS FUNDAÇÕES SERÃO DIMENSIONADAS NO PROJETO ESTRUTURAL

Proprietário PREFEITURA MUNICIPAL DE ITAPECERICA–MG CNPJ 18.308.742/0001–44

R.T. Levantamento SERGIO AUGUSTO LÔBO CREA 160472/D–MG

TITULO: Levantamento ARQUITETURA CENTRO DE EVENTOS GERALDO ARAÚJO

CONTEÚDO: IMPLANTAÇÃO

FOLHA: 003

ENDEREÇO:

LOTE –

QUADRA –

ZONA –

ÁREAS:

DESENHO : LARRY GUIMARÃES

DATA: JUNHO/2014

ESCALA: –