



ELEVACÃO LATERAL DIREITA
ESCALA 1/100

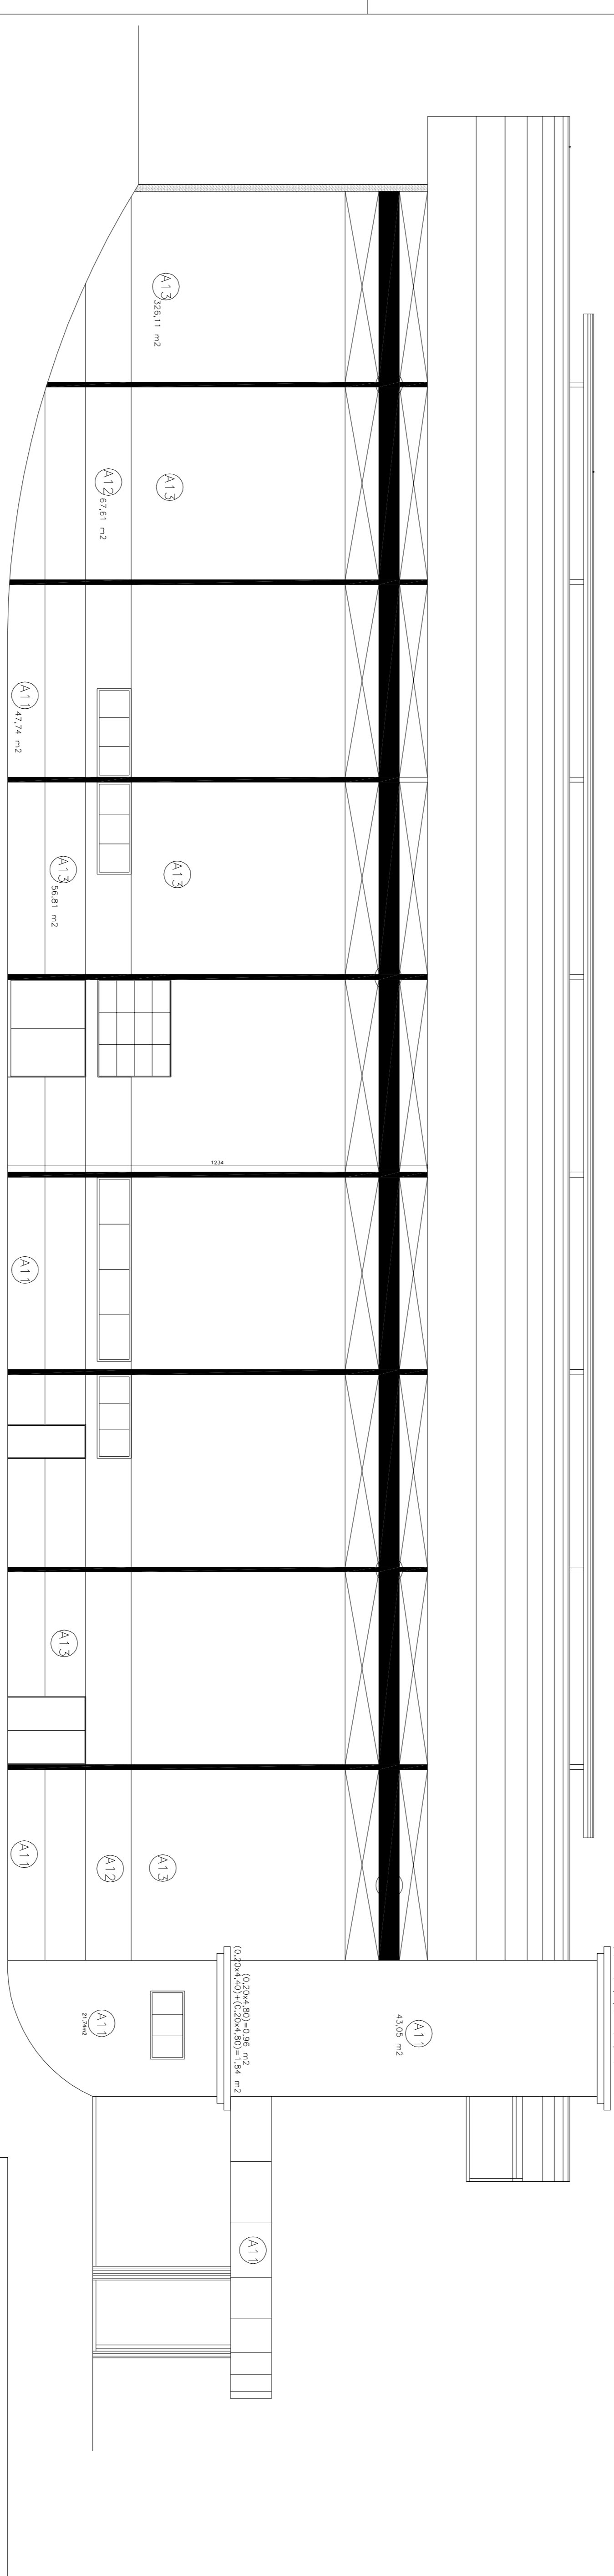

ELEVACÃO LATERAL ESQUERDA
ESCALA 1/100

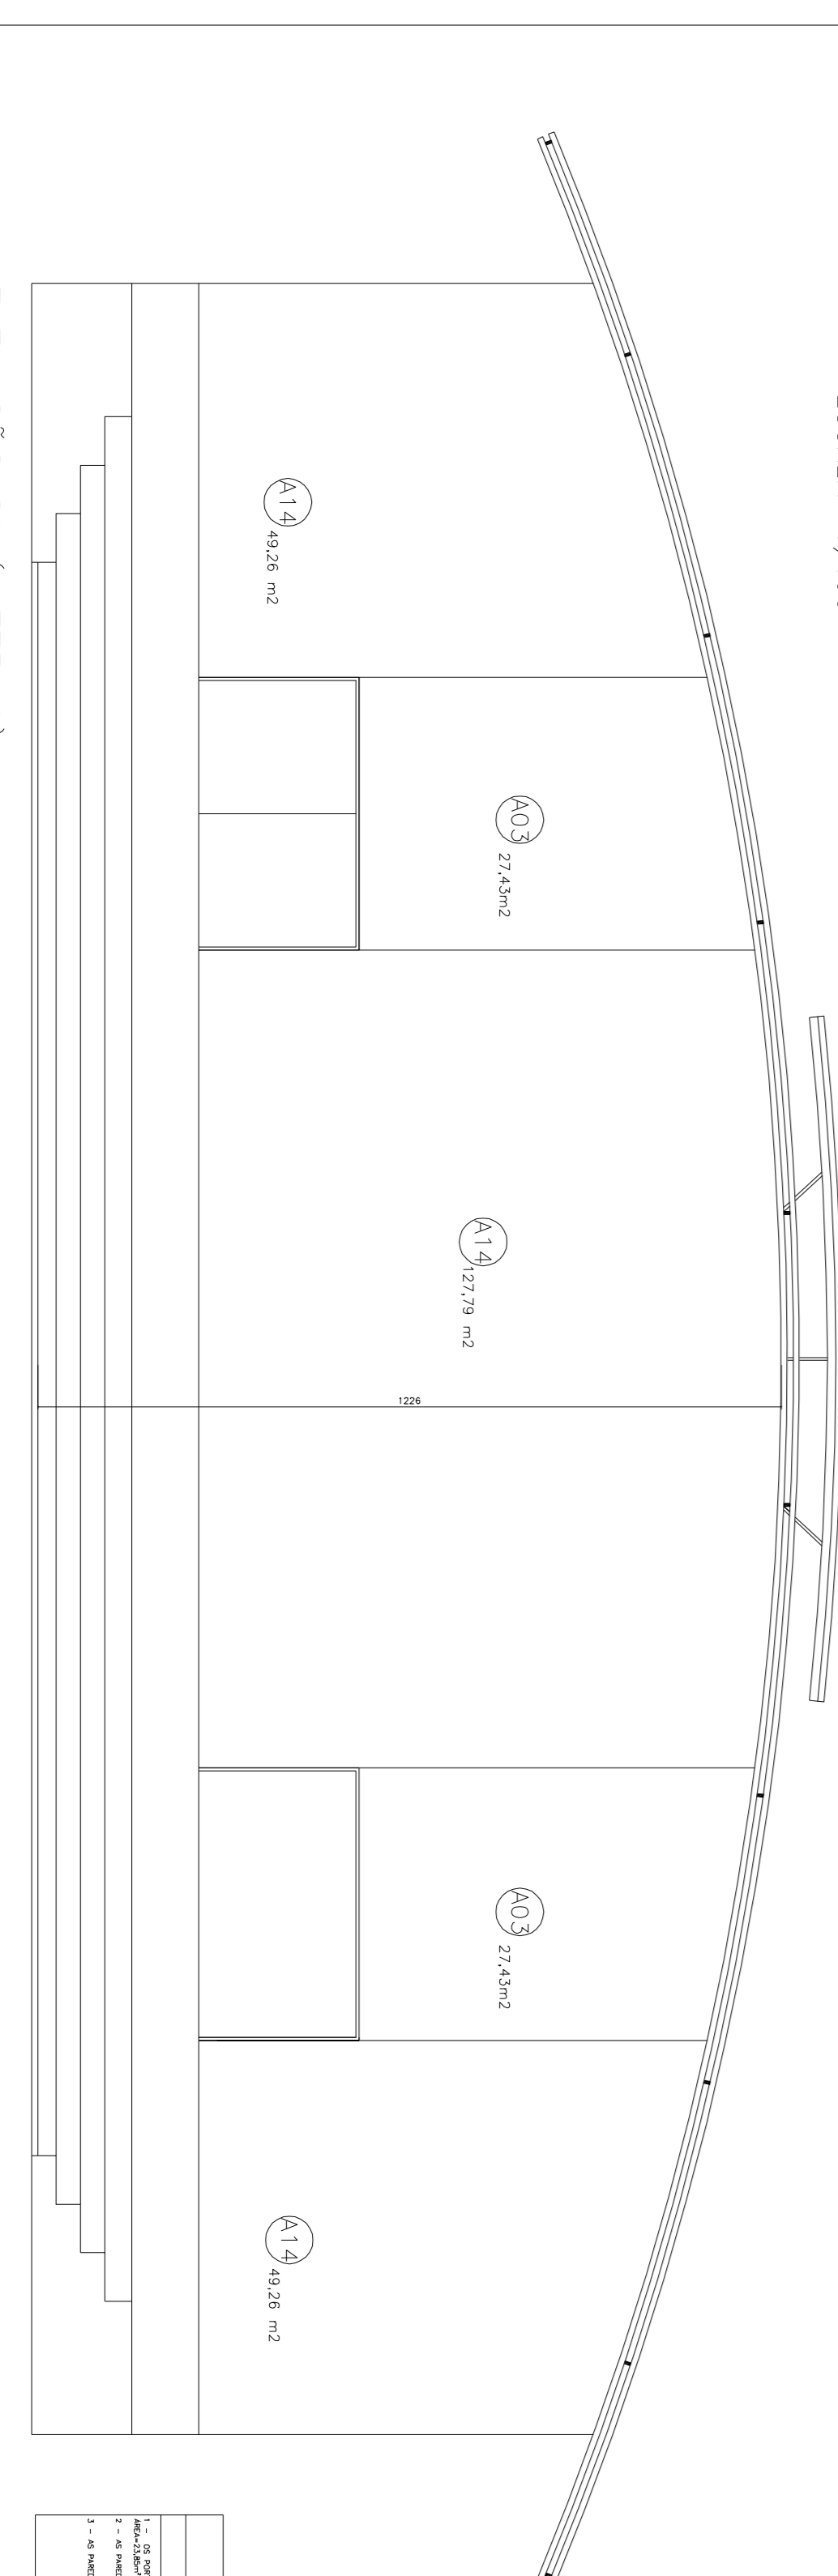

ELEVACÃO 01 (INTERNA)
ESCALA 1/100

OBS.

Proprietário: PREFEITURA MUNICIPAL DE ITAPERIÇICA-MG
R.T. Levantamento: SÉRGIO AUGUSTO LOBO
CPR: 18.398.342/0001-44
CREA: 16472/0-MG

TÍTULO: **Levanteamento ARQUITETURA**
CENTRO DE EVENTOS GERALDO ARAÚJO

FOLHA: 004	DATA: MAIO/2014	ESCALA: -	LOTE: -	QUADRA: -	ÁREAS:
DESENHO: LARRY GUIMARÃES					

CONTEÚDO:
ELEMENTOS DE ARQUITETURA
ELEVACÃO 01 INTERNA