

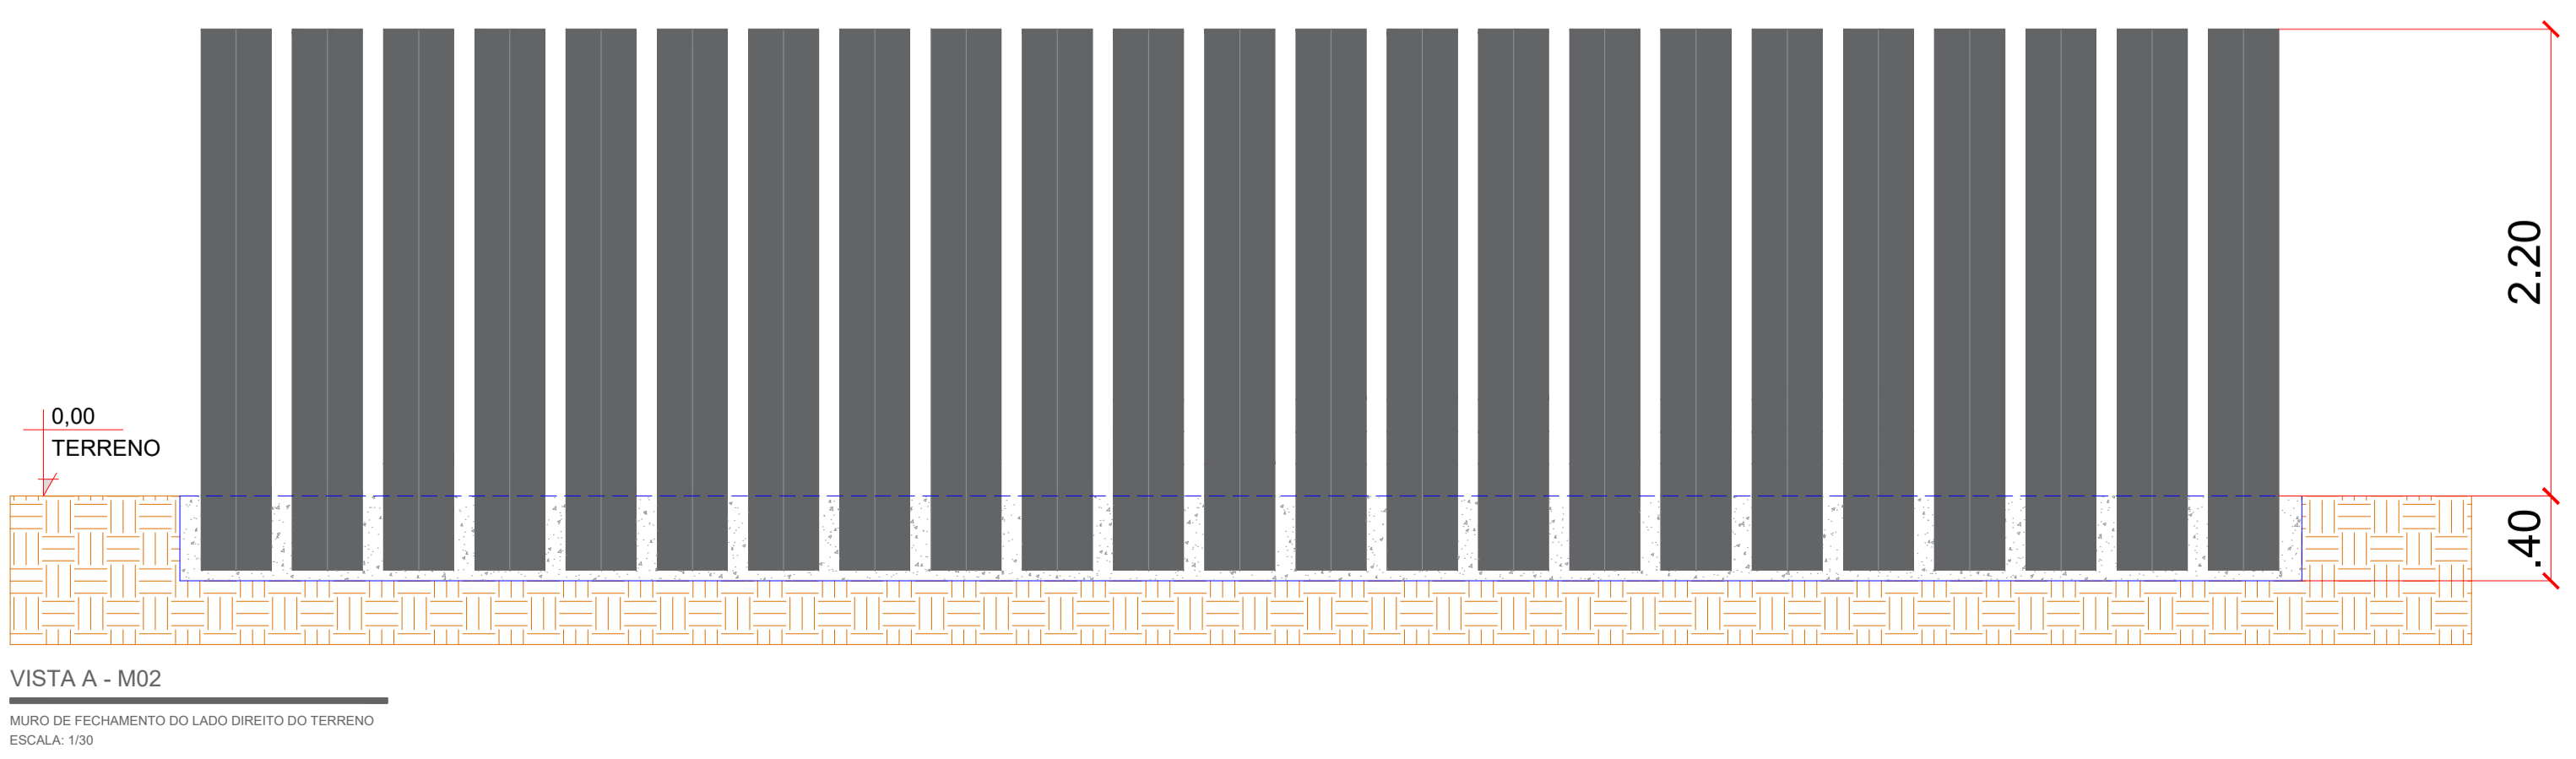


DETALHES CONSTRUTIVOS - M02

MURO DE FECHAMENTO DO LADO DIREITO DO TERRENO
ESCALA: 1/30

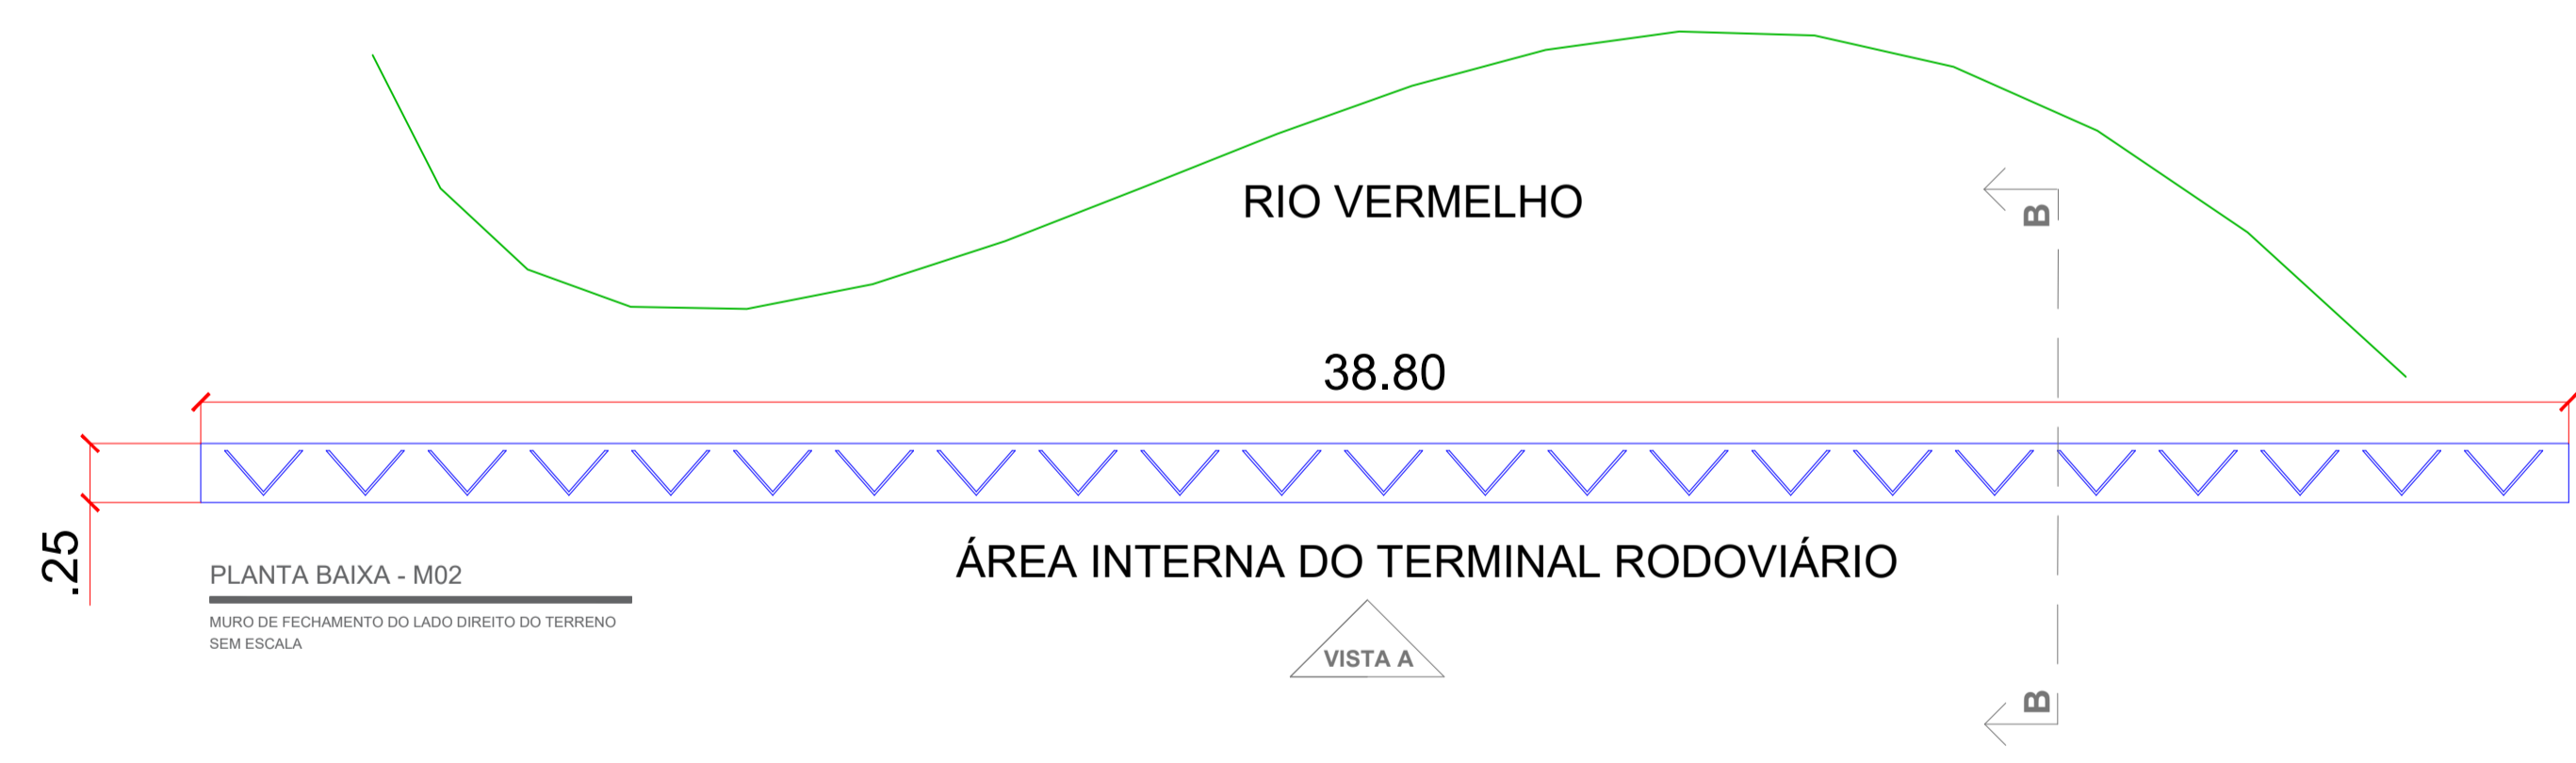

REF. DO MODELO DO MURO DE FECHAMENTO DO LADO DIREITO - M02
QUALQUER TROCA DEVERÁ SER APROVADA PELA FISCALIZAÇÃO

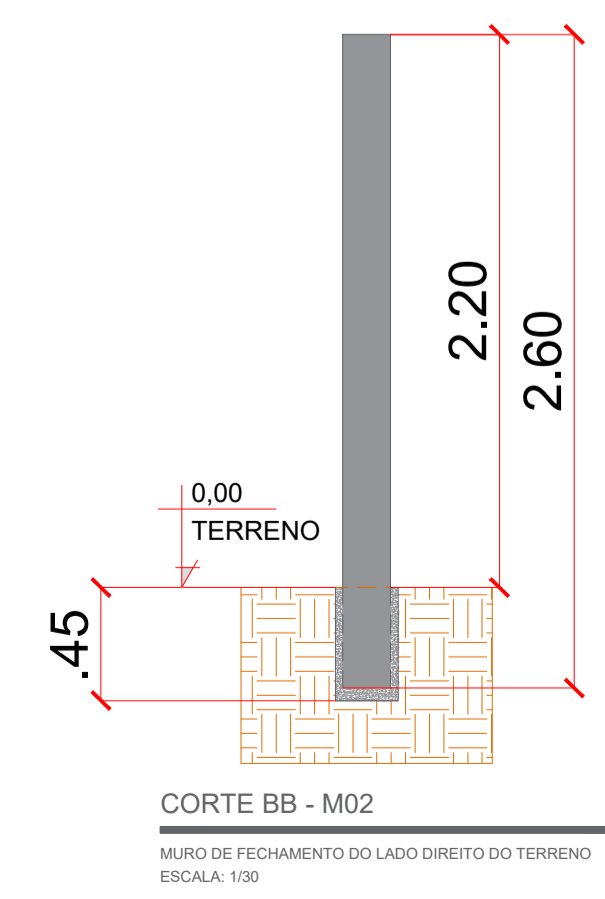

APROVAÇÃO PARA USO DOS SETORES DE FISCALIZAÇÃO	
CONTRATANTE PROPRIETÁRIO DO PROJETO	 MUNICÍPIO DE ITAPECERICA/MS CNPJ: 18.308.742/0001-44 ENDEREÇO: RUA VIGÁRIO ANTUNES, N.º 155, CENTRO - CEP: 35.550-000 TELEFONE: (37) 3341-8500
CONTRATADA RESPONSABILIDADE TÉCNICA	 ESCALA SOLUÇÕES EM PROJETOS CNPJ: 28.169.056/0001-93 ENDEREÇO: RUA JUSSARA, N.º 196, LOJA 3 CENTRO - CEP: 35.604-000 TELEFONE: (37) 99136-7091
ASSINATURA DO PROPRIETÁRIO/ REPRESENTANTE LEGAL: WIRLEY RODRIGUES REIS PREFEITO MUNICIPAL	
ASSINATURA DO RESPONSÁVEL TÉCNICO: THAMILA ISRAEL DOS REIS ENGENHEIRA CIVIL - CREA 162.450/D	
CONVÊNIO: PROCESSO:	
ART VINCULADA:	
TERMINAL RODOVIÁRIO	
ENDEREÇO: RUA IDALINO CÂNDIDO RABELO MUNICÍPIO DE ITAPECERICA/MS	
PROJETO CADASTRO TÉCNICO	QUADRO DE ÁREAS ÁREA A SER CONSTRUÍDA: 486,00M ² ÁREA DO TERRENO: 1.930,60M ²
DATA: JUNHO 2021 ESCALA: 1:30 FOLHA:	
ÚLT. REVISÃO: COTAS: METROS FOLHA:	
07/07	