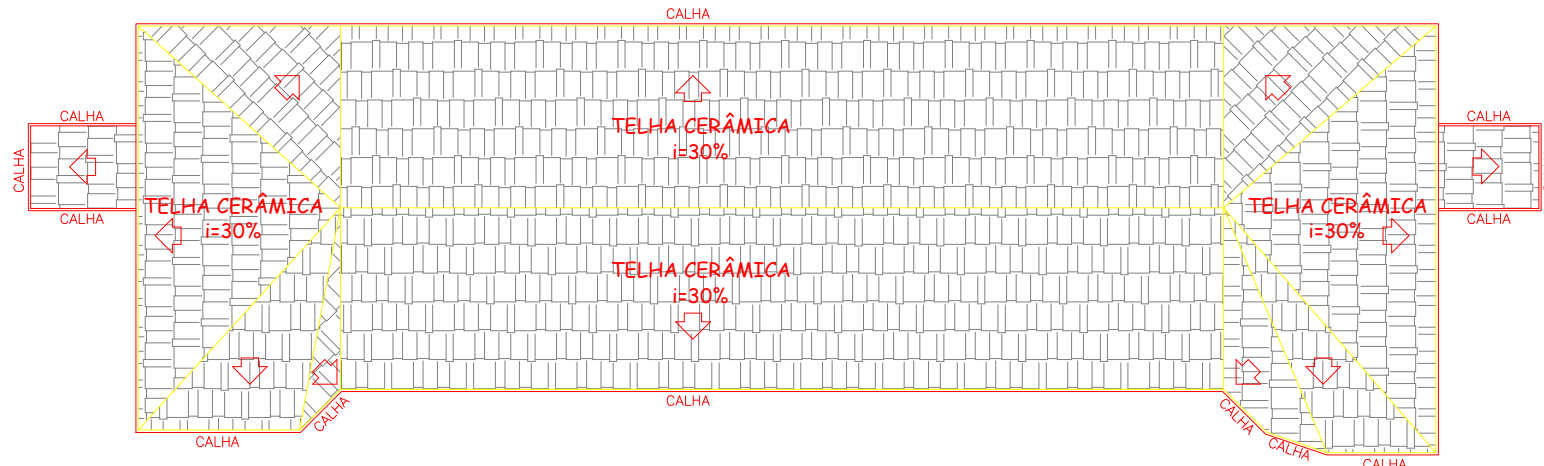



**CORTE A-A**  
 MERCADO CENTRAL  
 ESCALA: 1/100



**DIAGRAMA DE COBERTURA**  
 MERCADO CENTRAL  
 SEM ESCALA

<b>PROJETO</b> CADASTRO TÉCNICO	<b>APROVAÇÃO</b> PARALISO DOS SETORES DE FISCALIZAÇÃO		
	<b>CONTRATANTE</b> PROPRIETÁRIO DO PROJETO	 CONTRATANTE: MUNICÍPIO DE ITAPECERICA-MG CNPJ: 18.308.742/0001-44 ENDEREÇO: RUA VIGÁRIO ANTUNES, N.º 155, CENTRO - CEP: 35.550-000 TELEFONE: (37) 3341-8500	ASSINATURA DO PROPRIETÁRIO/ REPRESENTANTE LEGAL:  WILEY RODRIGUES REIS PREFEITO MUNICIPAL
	<b>CONTRATADA</b> RESPONSABILIDADE TÉCNICA	 CONTRATADA: ESCALA SOLUÇÕES EM EM PROJETOS EIRELI-ME CNPJ: 28.169.056/0001-93 ENDEREÇO: RUA JUSSARA, N.º 196, LOJA 3 CENTRO - CEP: 35.604-000 TELEFONE: (37) 99136-7091	ASSINATURA DO RESPONSÁVEL TÉCNICO:  THAMILIA ISRAEL DOS REIS ENGENHEIRA CIVIL - CREA 162.450/D
<b>PROJETO ARQUITETÔNICO - MERCADO CENTRAL</b>			
ENDEREÇO: PRAÇA LINCOLN DA CRUZ RIBEIRO - BAIRRO CENTRO MUNICÍPIO DE ITAPECERICA-MG			
QUADRO DE ÁREAS ÁREA A SER REFORMADA: 882,04M²	DATA: 20/04/2021 ESCALA: 1:100 FOLHA:	ÚLT. REVISÃO: COTAS: METROS 02/03	
PEÇAS GRÁFICAS: CORTE A-A E DIAGRAMA DE COBERTURA			