




**VIGA BALDRAME - VB15 (15CMX30CM)**  
DETALHAMENTO DA ARMAÇÃO  
ESCALA: 1:50

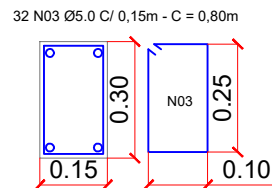


**ESTRIBOS VB15**  
DETALHAMENTO DA ARMAÇÃO  
ESCALA: SEM ESCALA

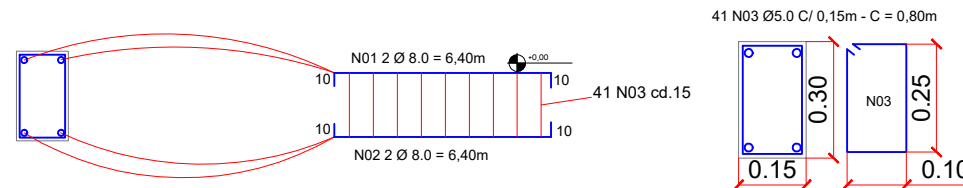


**VIGA BALDRAME - VB21 (15CMX30CM)**  
DETALHAMENTO DA ARMAÇÃO  
ESCALA: 1:50

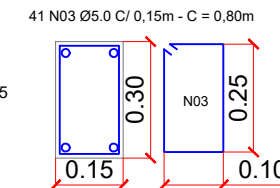


**ESTRIBOS VB21**  
DETALHAMENTO DA ARMAÇÃO  
ESCALA: SEM ESCALA

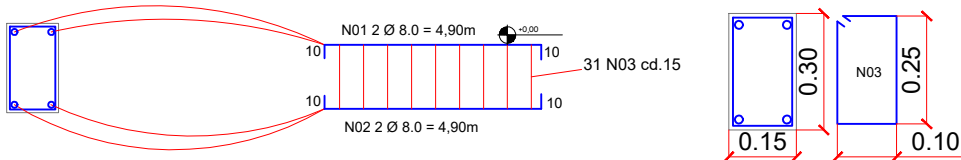


**VIGA BALDRAME - VB16 (15CMX30CM)**  
DETALHAMENTO DA ARMAÇÃO  
ESCALA: 1:50

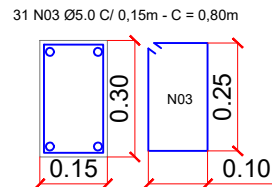


**ESTRIBOS VB16**  
DETALHAMENTO DA ARMAÇÃO  
ESCALA: SEM ESCALA

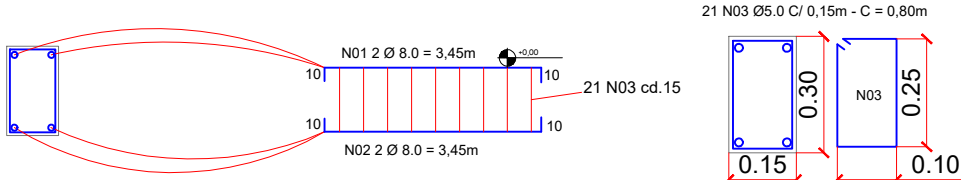


**VIGA BALDRAME - VB17 (15CMX30CM)**  
DETALHAMENTO DA ARMAÇÃO  
ESCALA: 1:50

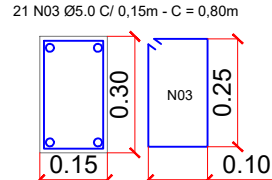


**ESTRIBOS VB17**  
DETALHAMENTO DA ARMAÇÃO  
ESCALA: SEM ESCALA

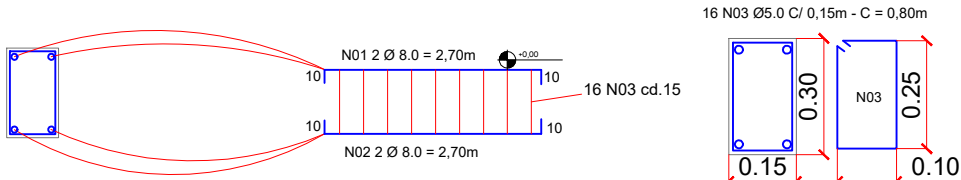


**VIGA BALDRAME - VB18 = VB19 (15CMX30CM) - (X2)**  
DETALHAMENTO DA ARMAÇÃO  
ESCALA: 1:50

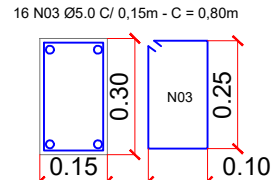

**ESTRIBOS VB18 = VB19**  
DETALHAMENTO DA ARMAÇÃO  
ESCALA: SEM ESCALA

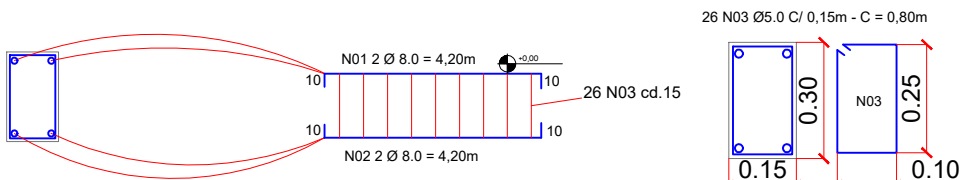

**VIGA BALDRAME - VB20 (15CMX30CM)**  
DETALHAMENTO DA ARMAÇÃO  
ESCALA: 1:50

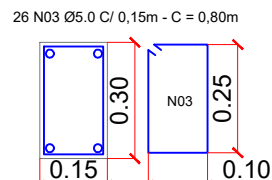

**ESTRIBOS VB20**  
DETALHAMENTO DA ARMAÇÃO  
ESCALA: SEM ESCALA

RESUMO DO AÇO, ESCAVAÇÃO E CONCRETO VIGAS BALDRAMES			
AÇO	DIAM. Ø	QUANTIDADE DE BARRAS	PESO TOTAL
CA 50	8.0	43	206,40Kg
CA 60	5.0	54	103,68kg
VOLUME DE CONCRETO		5,17m³	
VOLUME DE ESCAVAÇÃO		5,17m³	

**APROVAÇÃO**  
PARA USO DOS SETORES DE FISCALIZAÇÃO

<b>CONTRATANTE</b> PROPRIETÁRIO DO PROJETO		CONTRATANTE: MUNICÍPIO DE ITAPECERICA-MG CNPJ: 18.308.742/0001-44 ENDEREÇO: RUA VISGÁRIO ANTUNES, N.º 155, CENTRO - CEP: 35.550-000 TELEFONE: (37) 3341-8500	ASSINATURA DO PROPRIETÁRIO/ REPRESENTANTE LEGAL:  WILELY ROGROGINES REIS PREFEITO MUNICIPAL
	<b>CONTRATADA</b> RESPONSABILIDADE TÉCNICA	 ESCALA SOLUÇÕES EM EM PROJETOS EIRELI-ME CNPJ: 28.169.056/0001-93 ENDEREÇO: RUA JUSSARA, N.º 196, LOJA 3 CENTRO - CEP: 35.604-000 TELEFONE: (37) 99136-7091	ASSINATURA DO RESPONSÁVEL TÉCNICO:  THAMILA ISRAEL DOS REIS ENGENHEIRA CIVIL - CREA 162.450/D

**PROJETO**  
CADASTRO TÉCNICO

**ESTRUTURAL FUNDAÇÃO, VIGAS E PILARES - MERCADO CENTRAL**

ENDEREÇO:  
PRAÇA LINCOLN DA CRUZ RIBEIRO - BAIRRO CENTRO  
MUNICÍPIO DE ITAPECERICA-MG

QUADRO DE ÁREAS ÁREA A SER REFORMADA: 882,02M²	DATA: 20/04/2021	ÚLT. REVISÃO:
PEÇAS GRÁFICAS: ARMAÇÃO DAS VIGAS BALDRAMES	ESCALA: 1:75	COTAS: METROS
FOLHA:		<b>04/07</b>