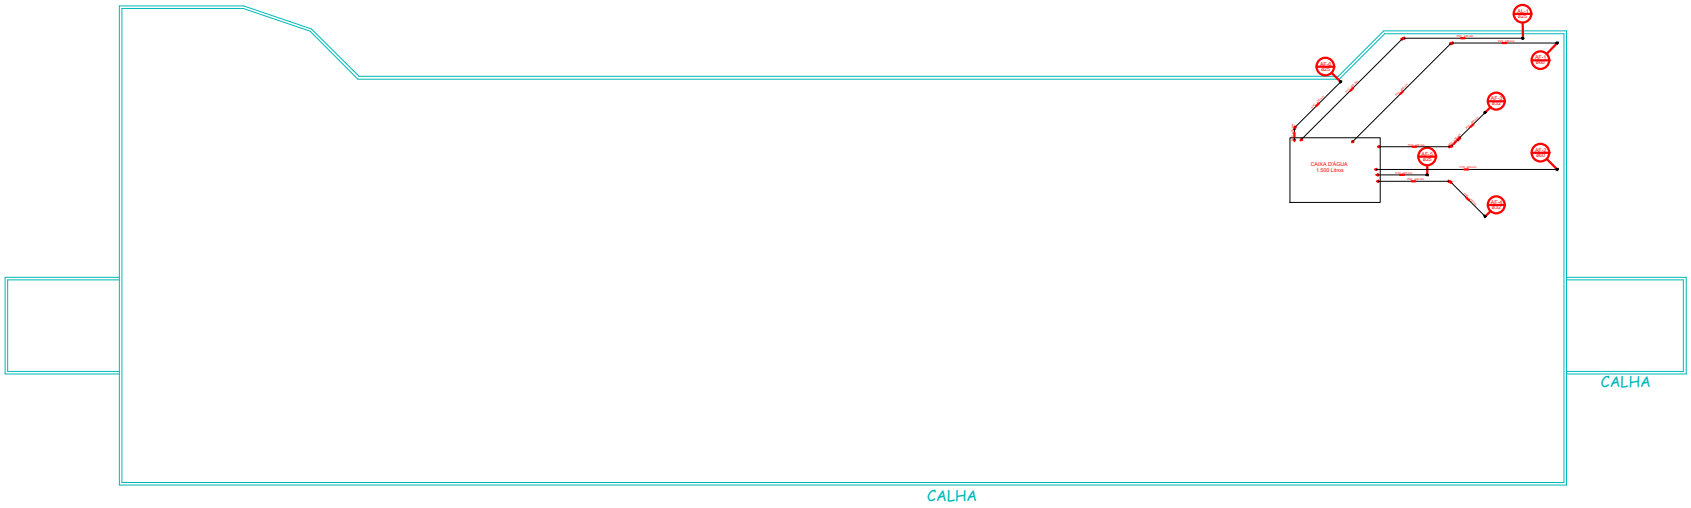

Lista de Materiais

Aparelho	
Bebedouro 25mmx 1/2"	1 pç
Máquina de Lavar Pratos	
25 x 3/4"	3 pç
Torneira de lavatório	
25 mm - 1/2"	3 pç
Vaso Sanitário c/ Válvula de Descarga de 1 1/2"	
40mm - 1 1/2"	7 pç
Cobre	
Conector bolsa - ponta	
28 mm x 1"	4 pç
Metais	
Registro de gaveta bruto ABNT	
2"	2 pç
Registro de gaveta c/ canopla cromada	
1"	2 pç
3/4"	2 pç
Válvula de descarga baixa pressão	
1 1/2"	7 pç
PVC Acessórios	
Bolsa de ligação p/ vaso sanitário	
1 1/2"	4 pç
Engate flexível plástico	
1/2 - 30cm	4 pç
Tubo de descarga VDE.	
38 mm	4 pç
Tubo de ligação latão cromado c/ canopla p/ vaso Sa.	
38 mm	4 pç
PVC rígido soldável	
Adapt sold curto c/bolsa-rosca p registro	
25 mm - 3/4"	4 pç
50 mm - 1 1/2"	4 pç
60 mm - 2"	4 pç
Tubos	
25 mm	8.94 m
32 mm	5.64 m
50 mm	13.39 m
60 mm	7.30 m
PVC soldável azul c/ bucha latão	
Joelho 90° soldável com bucha de latão	
25 mm - 3/4"	1 pç
Joelho de redução 90° soldável com bucha de latão	
25 mm- 1/2"	2 pç
Tê red.90 sold c/ bucha latão B central	
25 mm - 1/2"	2 pç
Tê sold c/ bucha latão bolsa central	
25 mm- 3/4"	2 pç

PIA DE COZINHA	
VASO SANITARIO	
LAVATORIO	
MICTORIO	
CHUVEIRO	
TUBULAÇÃO QUE DESCE	
TUBULAÇÃO QUE SOBE	
TUBULAÇÃO QUE PASSA SOBE E DESCE	
VE VENTILAÇÃO	
TQ TUBO DE QUEDA	
AQ AGUA QUENTE	
AF AGUA FRIA	
V VASO SANITARIO	
LAV LAVATORIO	
MIC MICTORIO	
CH CHUVEIRO	
VE VENTILAÇÃO	
TOR TORNEIRA	
R RALO SECO	
RS RALO SINFONADO	
CS CAIXA SINFONADO	
CI CAIXA INTERCEPTADORA	
CA CAIXA DE AREIA	
CG CAIXA DE GORDURA	
VD VÁLVULA DE DESCARGA	
RG REGISTRO DE GAVETA	
RP REGISTRO DE PRESSAO	
DH DUCHA HIGIENICA	

Detalhe C2
- Alimentação/Estravasor/Limpeza

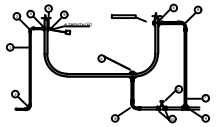

LEGENDA
ÁGUA FRIA
1-TUBO PVC Ø 20mm
2-CURVA 90° PVC SOLDAVEL Ø 20mm
3-ADAPTADOR SOLDÁVEL LONGO PVC COM FLANGES LIVRES PARA CAIXA D' ÁGUA Ø50mmx2 1/2"
4-LUVA PVC COM BOSCA Ø1 1/2"
5-TORNEIRA BÓIA PARA CAIXA D'AGUA Ø1 1/2"
6-ADAPTADOR SOLDÁVEL LONGO PVC COM FLANGES LIVRES PARA CAIXA D' ÁGUA Ø25mmx3/4"
7-TUBO PVC RÍGIDO SOLDÁVEL Ø 50mm
8-CURVA 90° PVC SOLDAVEL Ø 25mm
9-TÊ 90° PVC SOLDÁVEL Ø25mm
10-ADAPTADOR SOLDÁVEL CURTO DE PVC, COM BOLSA E ROSCA PARA REGISTRO Ø 25mmx3/4"
11-REGISTRO DE GAVETA Ø3/4"

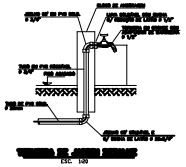

APROVAÇÃO
PARA USO DOS SETORES DE FISCALIZAÇÃO

CONTRATANTE
PROPRIETÁRIO DO PROJETO

CONTRATANTE:
MUNICÍPIO DE ITAPECERICA/MG

CNPJ:
18.308.742/0001-44

ENDEREÇO:
RUA VIGÁRIO ANTUNES, N.° 155,
CENTRO - CEP: 35.550-000
TELEFONE: (37) 3341-8500

ASSINATURA DO PROPRIETÁRIO/ REPRESENTANTE LEGAL:
WIRLEY RODRIGUES REIS
PREFEITO MUNICIPAL

CONTRATADA
RESPONSABILIDADE TÉCNICA

CONTRATADA:
ESCALA SOLUÇÕES EM EM PROJETOS EIRELI-ME

CNPJ:
28.169.056/0001-93

ENDEREÇO:
RUA JUSSARA, N.° 196, LOJA 3
CENTRO - CEP: 35.604-000
TELEFONE: (37) 99136-7091

ASSINATURA DO RESPONSÁVEL TÉCNICO:
THAMILA ISRAEL DOS REIS
ENGENHEIRA CIVIL - CREA 162.450/D

PROJETO
CADASTRO TÉCNICO

INSTALAÇÕES HIDRÁULICAS - MERCADO CENTRAL

ENDEREÇO:
PRAÇA LINCOLN DA CRUZ RIBEIRO - BAIRRO CENTRO
MUNICÍPIO DE ITAPECERICA/MG

QUADRO DE ÁREAS
ÁREA A SER REFORMADA: 882,04M²

DATA: 20/04/2021
ULT. REVISÃO:
ESCALA: 1:100
COTAS: METROS
FOLHA: 02/02

PEÇAS GRÁFICAS:
DIMENSIONAMENTO DO SISTEMA DE ÁGUA FRIA