


ÁREAS PARA O SISTEMA ESTRUTURAL A SER CONSTRUÍDO

ESCALA: 1/120

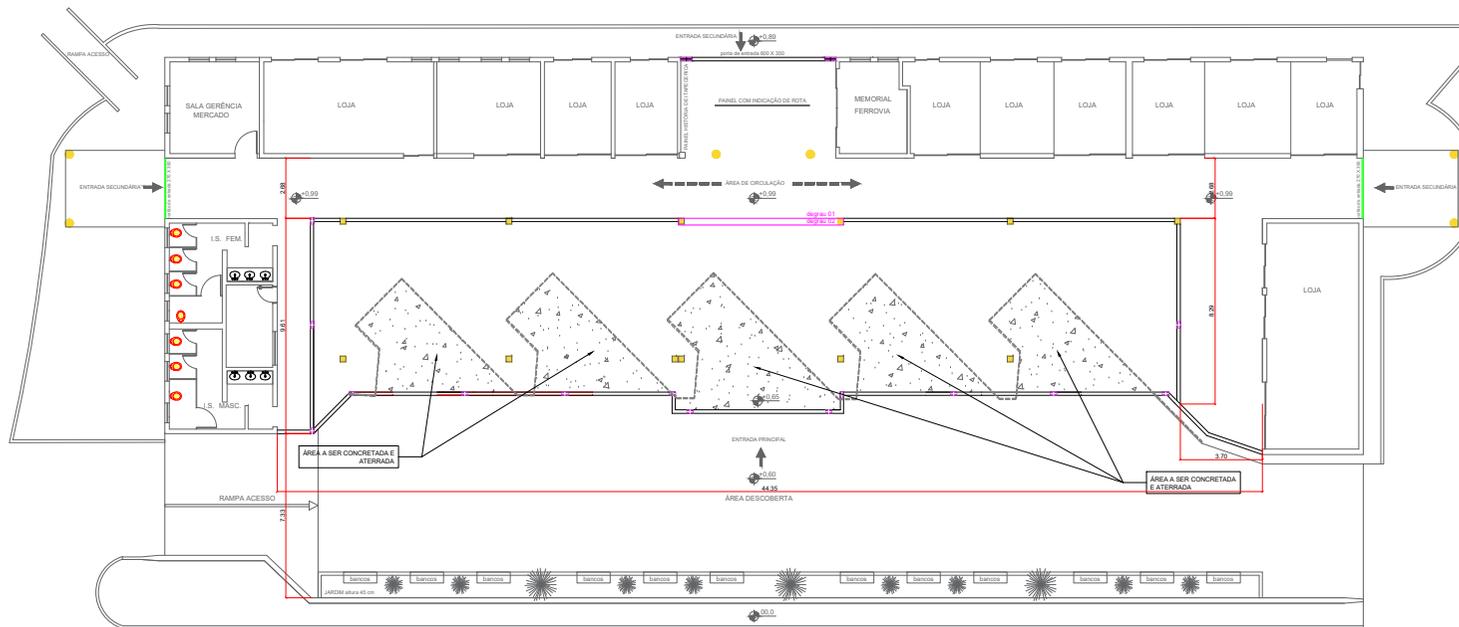

LOCAÇÃO DO SISTEMA ESTRUTURAL

ESCALA: 1/120

QUADRO DE LEGENDAS	
LEGENDA	DESCRIÇÃO
	SISTEMA ESTRUTURAL A SER CONSTRUÍDO
	PILARES EXISTENTES A SEREM MANTIDOS
	VÃOS DE PORTAS E JANELAS A SEREM CONSTRUÍDOS
	VÃO DE ESCADA A SER CONSTRUÍDO
	ÁREA A SER CONCRETADA/ATERRADEIRA - H=0,17M COM MALHA DE AÇO 5,00MM - 15CMx15CM CONCRETO 25MPa.
	VIGAS BALDRAMES - SISTEMA ESTRUTURAL

APROVAÇÃO
PARA USO DOS SETORES DE FISCALIZAÇÃO

CONTRATANTE
PROPRIETÁRIO DO PROJETO



CONTRATANTE:
MUNICÍPIO DE ITAPEÇERICA-AMG
CNPJ:
18.308.742/0001-44
ENDEREÇO:
RUA VIGÁRIO ANTUNES, N.º 155,
CENTRO - CEP: 35.550-000
TELEFONE: (37) 3341-8500

ASSINATURA DO PROPRIETÁRIO/
REPRESENTANTE LEGAL:

WILELY RODRIGUES REIS
PREFEITO MUNICIPAL

CONTRATADA
RESPONSABILIDADE TÉCNICA



CONTRATADA:
ESCALA SOLUÇÕES EM
EM PROJETOS EIRELI-ME
CNPJ:
28.169.056/0001-93
ENDEREÇO:
RUA JUSSARA, N.º 196, LOJA 3
CENTRO - CEP: 35.604-000
TELEFONE: (37) 99136-7091

ASSINATURA DO RESPONSÁVEL TÉCNICO:

THAMILIA ISRAEL DOS REIS
ENGENHEIRA CIVIL - CREA 162.450/D

PROJETO
CADASTRO TÉCNICO

LOCAÇÃO DO SISTEMA ESTRUTURAL - MERCADO CENTRAL

ENDEREÇO:
PRAÇA LINCOLN DA CRUZ RIBEIRO - BAIRRO CENTRO
MUNICÍPIO DE ITAPEÇERICA-AMG

QUADRO DE ÁREAS
ÁREA A SER REFORMADA: 882,04M²

DATA:
20/04/2021
ESCALA: 1:120
COTAS: METROS

PEÇAS GRÁFICAS:
LOCAÇÃO DO SISTEMA ESTRUTURAL DE FUNDAÇÕES

ULT. REVISÃO:
01/01