


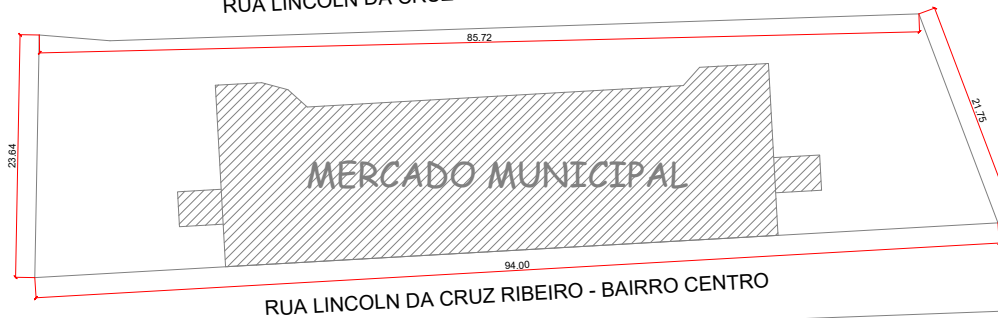

RUA LINCOLN DA CRUZ RIBEIRO - BAIRRO CENTRO



PLANTA DE LOCALIZAÇÃO

MERCADO CENTRAL
ESCALA: 1/100

APROVAÇÃO PARA USO DOS SETORES DE FISCALIZAÇÃO		
CONTRATANTE PROPRIETÁRIO DO PROJETO		
	CONTRATANTE: MUNICÍPIO DE ITAPEVERICA-MG CNPJ: 18.308.742/0001-44 ENDEREÇO: RUA VIRGÍNIO ANTUNES, N.º 155, CENTRO - CEP: 35.550-000 TELEFONE: (37) 3341-8500	ASSINATURA DO PROPRIETÁRIO/ REPRESENTANTE LEGAL:  WILELY ROGROGINES REIS PREFEITO MUNICIPAL
CONTRATADA RESPONSABILIDADE TÉCNICA		
	CONTRATADA: ESCALA SOLUÇÕES EM EM PROJETOS EIRELI-ME CNPJ: 28.169.056/0001-93 ENDEREÇO: RUA JUSSARA, N.º 196, LQJA 3 CENTRO - CEP: 35.604-000 TELEFONE: (37) 99136-7091	ASSINATURA DO RESPONSÁVEL TÉCNICO:  THAMILIA ISRAEL DOS REIS ENGENHEIRA CIVIL - CREA 162.450/D
PROJETO CADASTRO TÉCNICO		
PLANTA DE LOCALIZAÇÃO - MERCADO CENTRAL		
ENDEREÇO: PRAÇA LINCOLN DA CRUZ RIBEIRO - BAIRRO CENTRO MUNICÍPIO DE ITAPEVERICA-MG		
QUADRO DE ÁREAS ÁREA A SER REFORMADA: 882,04M²	DATA: 20/04/2021 ESCALA: 1:100 FOLHA:	ÚLT. REVISÃO: COTAS: METROS 01/01
PEÇAS GRÁFICAS: CROQUI DE LOCALIZAÇÃO		