
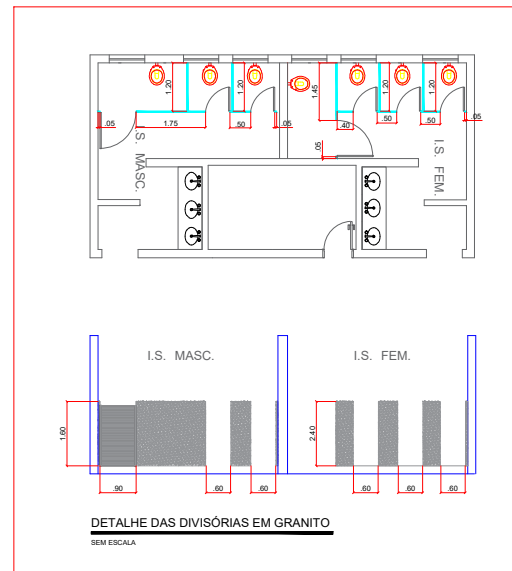


QUADRO DE LEGENDAS	
LEGENDA	ÁREA DA ALVENARIA
	ALTURA DA ALVENARIA = 2,10M - ESP. 20CM ÁREA ALV. ESP. 20CM = 0,80M X 2,10M = 1,68M ²
	ALTURA DA ALVENARIA = 4,15M - ESP. 15CM E ESP. 20CM ÁREA ALV. ESP. 15CM = 47,30M X 4,15M = 196,30M ² ÁREA ALV. ESP. 20CM = 1,13M X 4,15M = 4,68M ²
	ALTURA DA ALVENARIA = 4,50M ÁREA ALV. ESP. 15CM = 40,02M X 3,90M = 156,07M ² 156,07M ² - 45,30M ² ÁREA DOS PILARES E JANELAS = 110,77M ²
	ALTURA DA ALVENARIA = 3,00M ÁREA ALV. ESP. 15CM CONFORME DETALHE 1 = 21,41M ² 21,41M ² X 2 FACHADAS IGUAIS = 42,82M ²
	DIVISÓRIA EM GRANITO CINZA CASTELO - H=1,60M COMPRIMENTO DAS DIVISÓRIAS = 10,10M ÁREA TOTAL = 10,10M X 1,60M = 16,16M ²
	ALTURA DA ALVENARIA DE BLOCO = 0,60M ÁREA ALV. ESP. 15CM = 40,02M X 3,90M = 24,01M ² OBS.: Alvenaria de bloco de concreto cheio e armado para contenção do alcega.

ÁREAS PARA O SISTEMA ESTRUTURAL A SER CONSTRUÍDO

ESCALA: 1/120

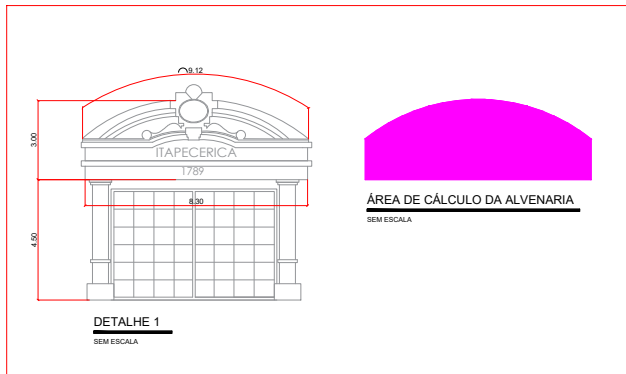

APROVAÇÃO
PARA USO DOS SETORES DE FISCALIZAÇÃO

CONTRATANTE PROPRIETÁRIO DO PROJETO 	CONTRATANTE: MUNICÍPIO DE ITAPECERICA-MG CNPJ: 18.308.742/0001-44 ENDEREÇO: RUA VIGÁRIO ANTUNES, N.º 155, CENTRO - CEP: 35.550-000 TELEFONE: (37) 3341-8500	ASSINATURA DO PROPRIETÁRIO/ REPRESENTANTE LEGAL: WILELY ROGROGINES REIS PREFEITO MUNICIPAL
	CONTRATADA RESPONSABILIDADE TÉCNICA 	CONTRATADA: ESCALA SOLUÇÕES EM EM PROJETOS EIRELI-IME CNPJ: 28.169.056/0001-93 ENDEREÇO: RUA JUSSARA, N.º 196, LOJA 3 CENTRO - CEP: 35.604-000 TELEFONE: (37) 99136-7091

PROJETO CADASTRO TÉCNICO	DETALHAMENTOS DOS SISTEMAS DE VEDAÇÃO - MERCADO CENTRAL	
	ENDEREÇO: PRAÇA LINCOLN DA CRUZ RIBEIRO - BAIRRO CENTRO MUNICÍPIO DE ITAPECERICA-MG	
	QUADRO DE ÁREAS ÁREA A SER REFORMADA: 882,04M ²	DATA: 20/04/2021 ESCALA: 1:100 FOLHA:

PEÇAS GRÁFICAS:
ALVENARIA A SER CONSTRUÍDA E DIVISÓRIAS DE GRANITO