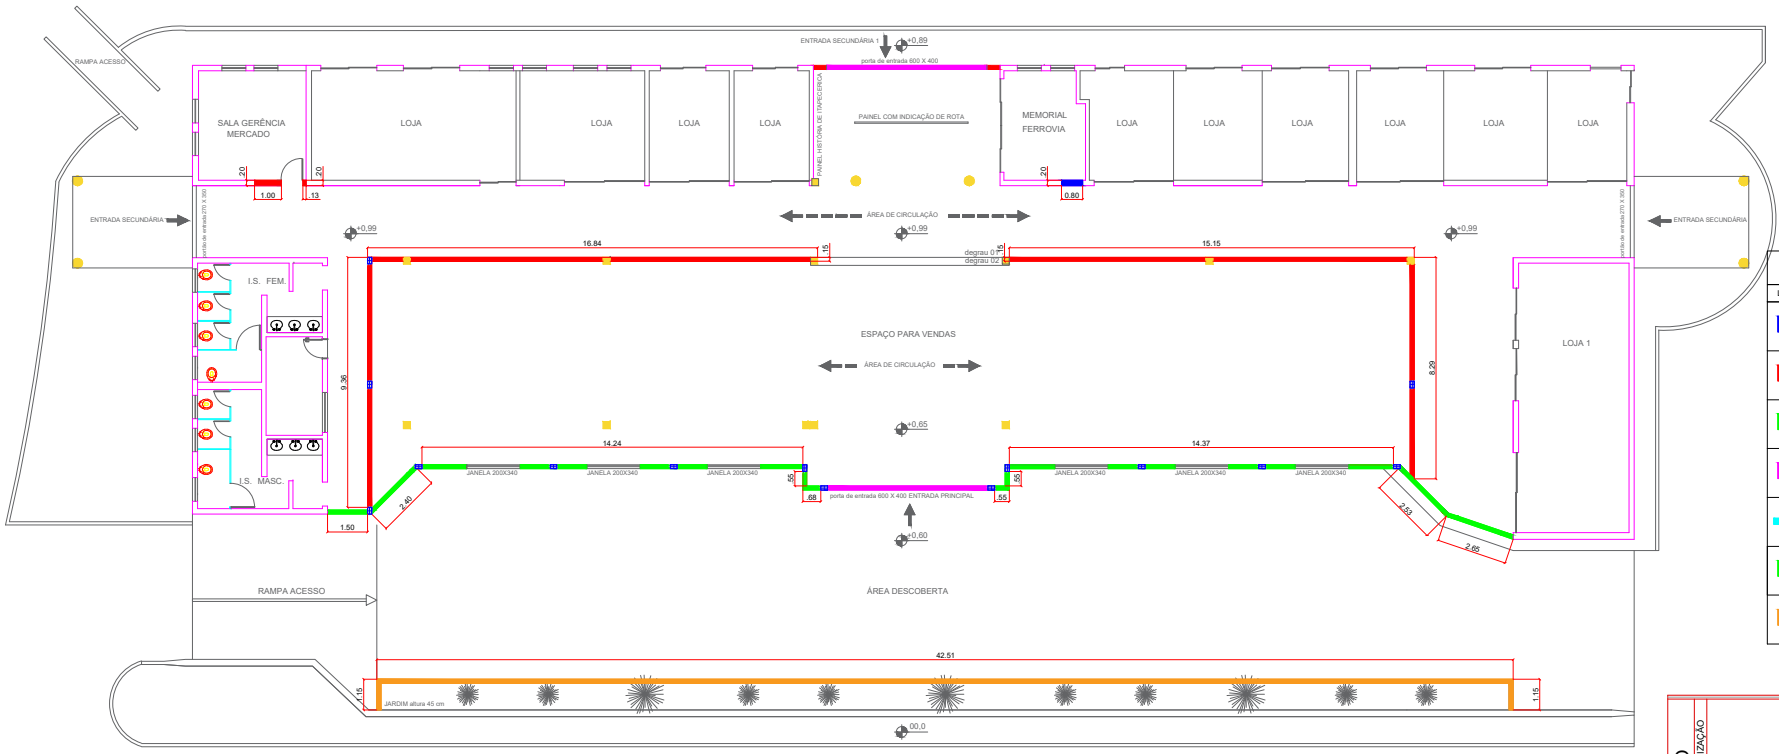

ÁREAS PARA O SISTEMA ESTRUTURAL A SER CONSTRUÍDO

ESCALA: 1/120

QUADRO DE LEGENDAS	
LEGENDA	ÁREA DA ALVENARIA
	ALTURA DA ALVENARIA = 2,10M - ESP. 20CM ÁREA ALV. ESP. 20CM = 0,80M X 2,10M = 1,68M2
	ALTURA DA ALVENARIA = 4,15M - ESP. 15CM E ESP. 20CM ÁREA ALV. ESP. 15CM = 47,30M X 4,15M = 196,30M2 ÁREA ALV. ESP. 20CM = 1,13M X 4,15M = 4,68M2
	ALTURA DA ALVENARIA = 4,50M ÁREA ALV. ESP. 15CM = 40,02M X 3,90M = 156,07M2 156,07M2 - 45,30M2 ÁREA DOS PILARES E JANELAS = 110,77M2
	ALTURA DA ALVENARIA = 3,00M ÁREA ALV. ESP. 15CM CONFORME DETALHE 1 = 21,41M2 21,41M2 X 2 FACHADAS IGUAIS = 42,82M2
	DIVISÓRIA EM GRANITO CINZA CASTELO - H=1,60M COMPRIMENTO DAS DIVISÓRIAS = 10,10M ÁREA TOTAL = 10,10M X 1,60M = 16,16M2
	ALTURA DA ALVENARIA DE BLOCO = 0,60M ÁREA ALV. ESP. 15CM = 40,02M X 3,90M = 24,01M2 OBS.: Alvenaria de bloco de concreto cheio e armado para contenção do aterro.
	ALTURA DA ALVENARIA DE BLOCO = 0,45M ÁREA ALV. ESP. 15CM = 44,81M X 0,45M = 20,16M2 OBS.: Alvenaria de bloco de concreto cheio e armado para contenção execução da jardineira.

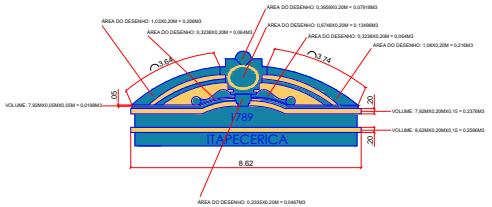

DETALHE MOLDURA DA FACHADA

SEM ESCALA

QUADRO DOS DETALHES DA MOLDURA DA PLATIBANDA DAS FACHADAS DETALHE EM CONCRETO ESTRUTURAL - 20MPA	
MEMORIAL DESCRITIVO DOS QUANTITATIVOS	QUANTITATIVO TOTAL
SOMATÓRIA DOS VOLUMES: 0,2586M3 + 0,2376M3 + 0,2160M3 + 0,0646M3 + 0,1349M3 0,0791M3 + 0,0646M3 + 0,2080M3 + 0,0198M3 + 0,0467 TOTAL = 1,33 X 2 = 2,66M3	2,66M3

QUADRO DE REVESTIMENTOS INTERNOS E EXTERNOS - ALVENARIA NOVA

LEGENDA	TIPO DE REVESTIMENTO	MEMORIAL DESCRITIVO DOS QUANTITATIVOS	QUANTITATIVO TOTAL
	REBOCO/CHAPISCO NOVA ALVENARIA	0,80M X 2,10M = 1,68M2 X 2 LADOS =3,36M2	3,36M2
	REBOCO/CHAPISCO NOVA ALVENARIA	49,64 X 4,15M = 206,00M2 X 2 LADOS = 412,00M2 1,13M X 4,15M = 4,68M2 X 2 LADOS = 9,37M2	421,37M2
	REBOCO/CHAPISCO NOVA ALVENARIA	40,02 X 4,50M = 180,09M2 X 2 LADOS = 360,18M2 1,13M X 4,15M = 4,68M2 X 2 LADOS = 9,37M2	369,55M2
	REBOCO/CHAPISCO NOVA ALVENARIA DA JARDINEIRA	((44,81) X (0,45M+0,15+0,45)) = 47,05M2	47,05M2

QUADRO DE REVESTIMENTOS INTERNOS E EXTERNOS

LEGENDA	TIPO DE REVESTIMENTO	MEMORIAL DESCRITIVO DOS QUANTITATIVOS	QUANTITATIVO TOTAL
	REBOCO/CHAPISCO ÁREA EXTERNA ANTIGA	FACHADA DO FUNDO: 53,94M COMP. X 4,15M ALTURA = 223,85M2 223,85M2 - 91,15M2 ÁREA DAS ESQUADRIAS = 132,70M2 FACHADA FRONTAL: 9,59M COMP. X 4,15M ALTURA = 39,80M2 FACHADA LADO ESQUERDO: 17,73M COMP. X 4,15M ALTURA = 73,57M2 73,57M2- 12,78M2 ÁREA DAS ESQUADRIAS = 60,79M2 FACHADA LADO DIREITO: 16,79M COMP. X 4,15M ALTURA = 69,67M2 69,67M2 - 17,54M2 ÁREA DAS ESQUADRIAS = 52,13M2	285,42M2
	REBOCO/CHAPISCO ÁREA INTERNA ANTIGA	PAREDE DA CIRCULAÇÃO: 53,94M COMP. X 4,00M ALTURA = 215,76M2 215,76M2 - 78,95M2 ÁREA DAS ESQUADRIAS = 136,81M2 PAREDE INTERNA DA ADMINISTRAÇÃO: 11,58M COMP. X 4,00M ALTURA = 46,32M2 - 3,93M2 ÁREA DAS ESQUADRIAS = 42,39M2 PAREDES EXTERNAS DA ADMINI.SANITÁRIOS: 14,95M COMP. X 4,00M = 58,60M2 - 7,29M2 ÁREA DAS ESQUADRIAS = 51,31M2 PAREDE INTERNA DA LOJA 1: 28,42M COMP. X 4,00M ALTURA = 113,68M2 - 17,22M2 ÁREA DAS ESQUADRIAS = 96,46M2 PAREDES EXTERNAS DA LOJA 1: 19,59M COMP. X 4,00M ALTURA = 78,36M2 - 17,22M2 ÁREA DAS ESQUADRIAS = 61,14M2	388,11M2
	EMBOÇO DOS SANITÁRIOS ÁREA INTERNA E AZULEJO	BANHEIRO MASCULINO: 23,14M COMP. X 4,00M ALTURA = 92,56M2 92,56M2 - 4,41M2 ÁREA DAS ESQUADRIAS = 88,15M2 BANHEIRO MASCULINO: 23,14M COMP. X 4,00M ALTURA = 92,56M2 92,56M2 - 4,41M2 ÁREA DAS ESQUADRIAS = 88,15M2	176,30M2

DETALHE MOLDURA DOS PILARES

SEM ESCALA

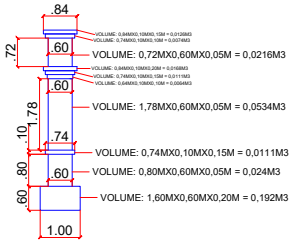

QUADRO DOS DETALHES DOS PILARES DA FACHADA DETALHE EM CONCRETO ESTRUTURAL - 20MPA	
MEMORIAL DESCRITIVO DOS QUANTITATIVOS	QUANTITATIVO TOTAL
SOMATÓRIA DOS VOLUMES: 0,1923M3 + 0,0240M3 + 0,0111M3 + 0,0534M3 + 0,0064M3 0,0111M3 + 0,0168M3 + 0,0216M3 + 0,0074M3 + 0,0126M3 TOTAL = 0,1453M3 X 4 = 0,58M3	0,58M3

APROVAÇÃO

PARA USO DOS SETORES DE FISCALIZAÇÃO

CONTRATANTE

PROPRIETÁRIO DO PROJETO

CONTRATANTE:
MUNICÍPIO DE ITAPECERICA/MG

CNPJ:
18.308.742/0001-44

ENDEREÇO:
RUA VIGÁRIO ANTUNES, N.° 155,
CENTRO - CEP: 35.550-000
TELEFONE: (37) 3341-8500

ASSINATURA DO PROPRIETÁRIO/
REPRESENTANTE LEGAL:
WIRLEY RODRIGUES REIS
PREFEITO MUNICIPAL

CONTRATADA

RESPONSABILIDADE TÉCNICA

CONTRATADA:
ESCALA SOLUÇÕES EM
EM PROJETOS EIRELI-ME

CNPJ:
28.169.056/0001-93

ENDEREÇO:
RUA JUSSARA, N.° 196, LOJA 3
CENTRO - CEP: 35.604-000
TELEFONE: (37) 99136-7091

ASSINATURA DO RESPONSÁVEL TÉCNICO:
THAMILA ISRAEL DOS REIS
ENGENHEIRA CIVIL - CREA 162.450/D

PROJETO

CADASTRO TÉCNICO

DETALHAMENTOS DOS REVESTIMENTOS - MERCADO CENTRAL

ENDEREÇO:
PRAÇA LINCOLN DA CRUZ RIBEIRO - BAIRRO CENTRO
MUNICÍPIO DE ITAPECERICA/MG

QUADRO DE ÁREAS
ÁREA A SER REFORMADA: 882,04M²

DATA: 20/04/2021
ULT. REVISÃO:
ESCALA: 1:100
COTAS: METROS
FOLHA: 01/01

PEÇAS GRÁFICAS:
ÁREAS DE CHAPISCO; REBOCO; EMBOÇO E REVESTIMENTOS CERÂMICOS