
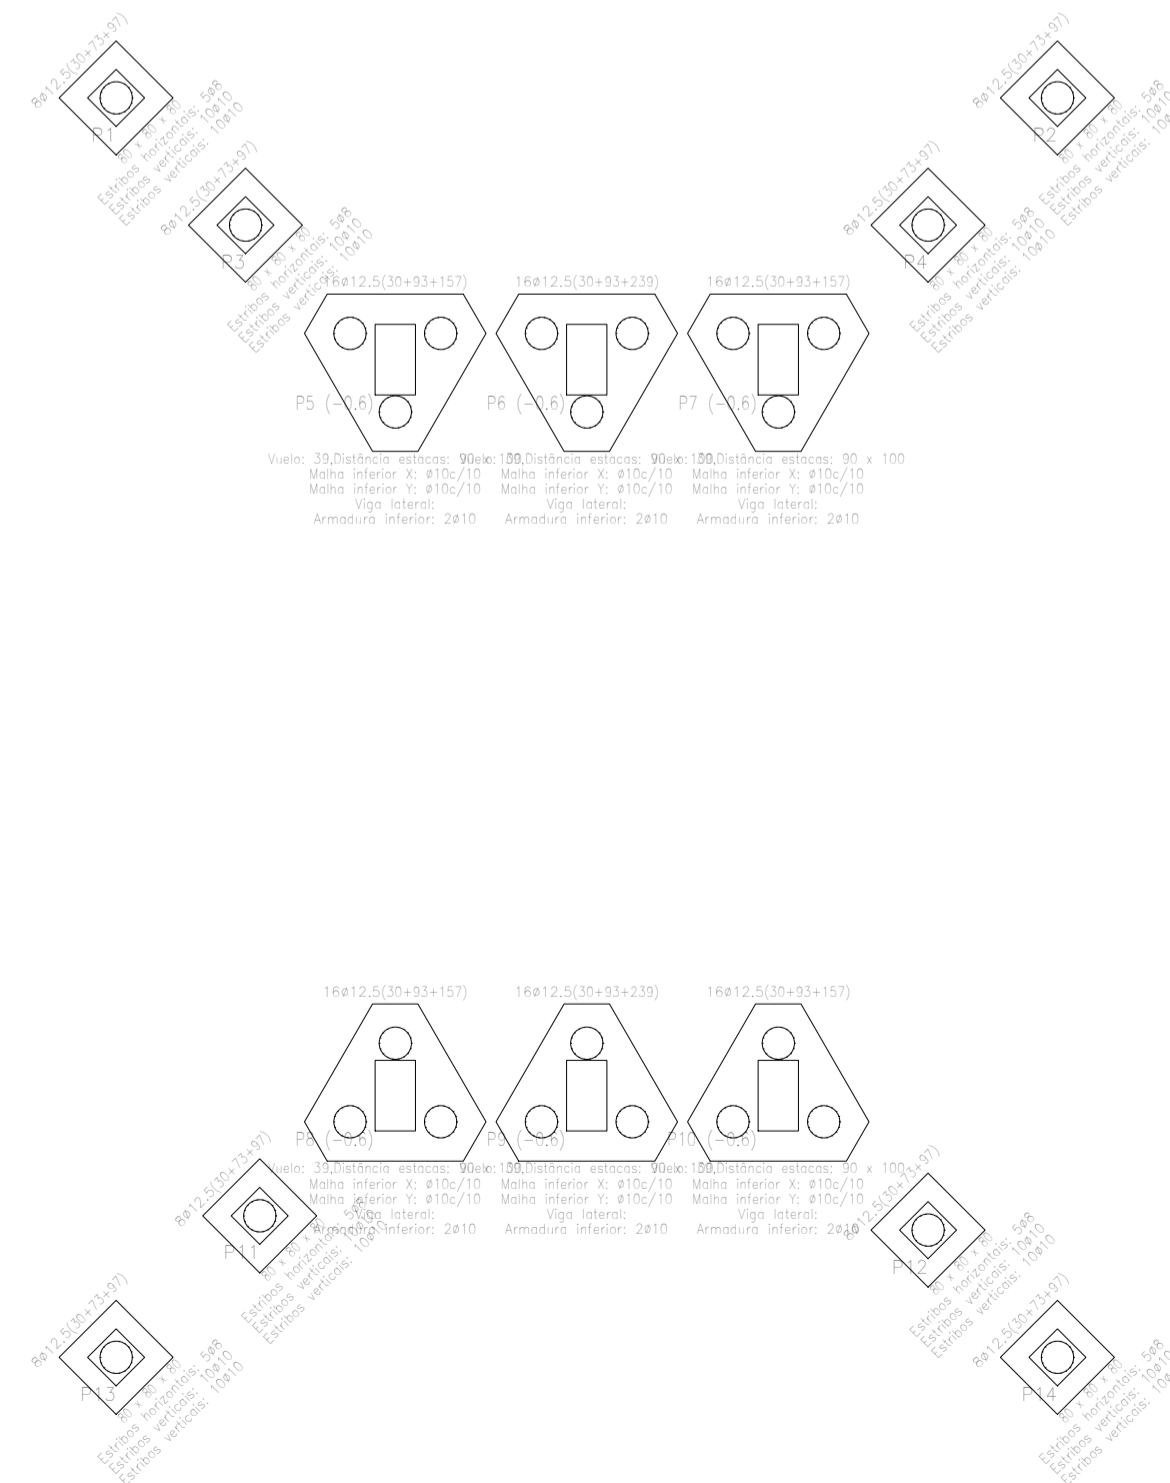


Axiat	
Mx x m	
My y m	
Qx t	
Qy t	
mRx(n)	
mRy(n+bb+c)	

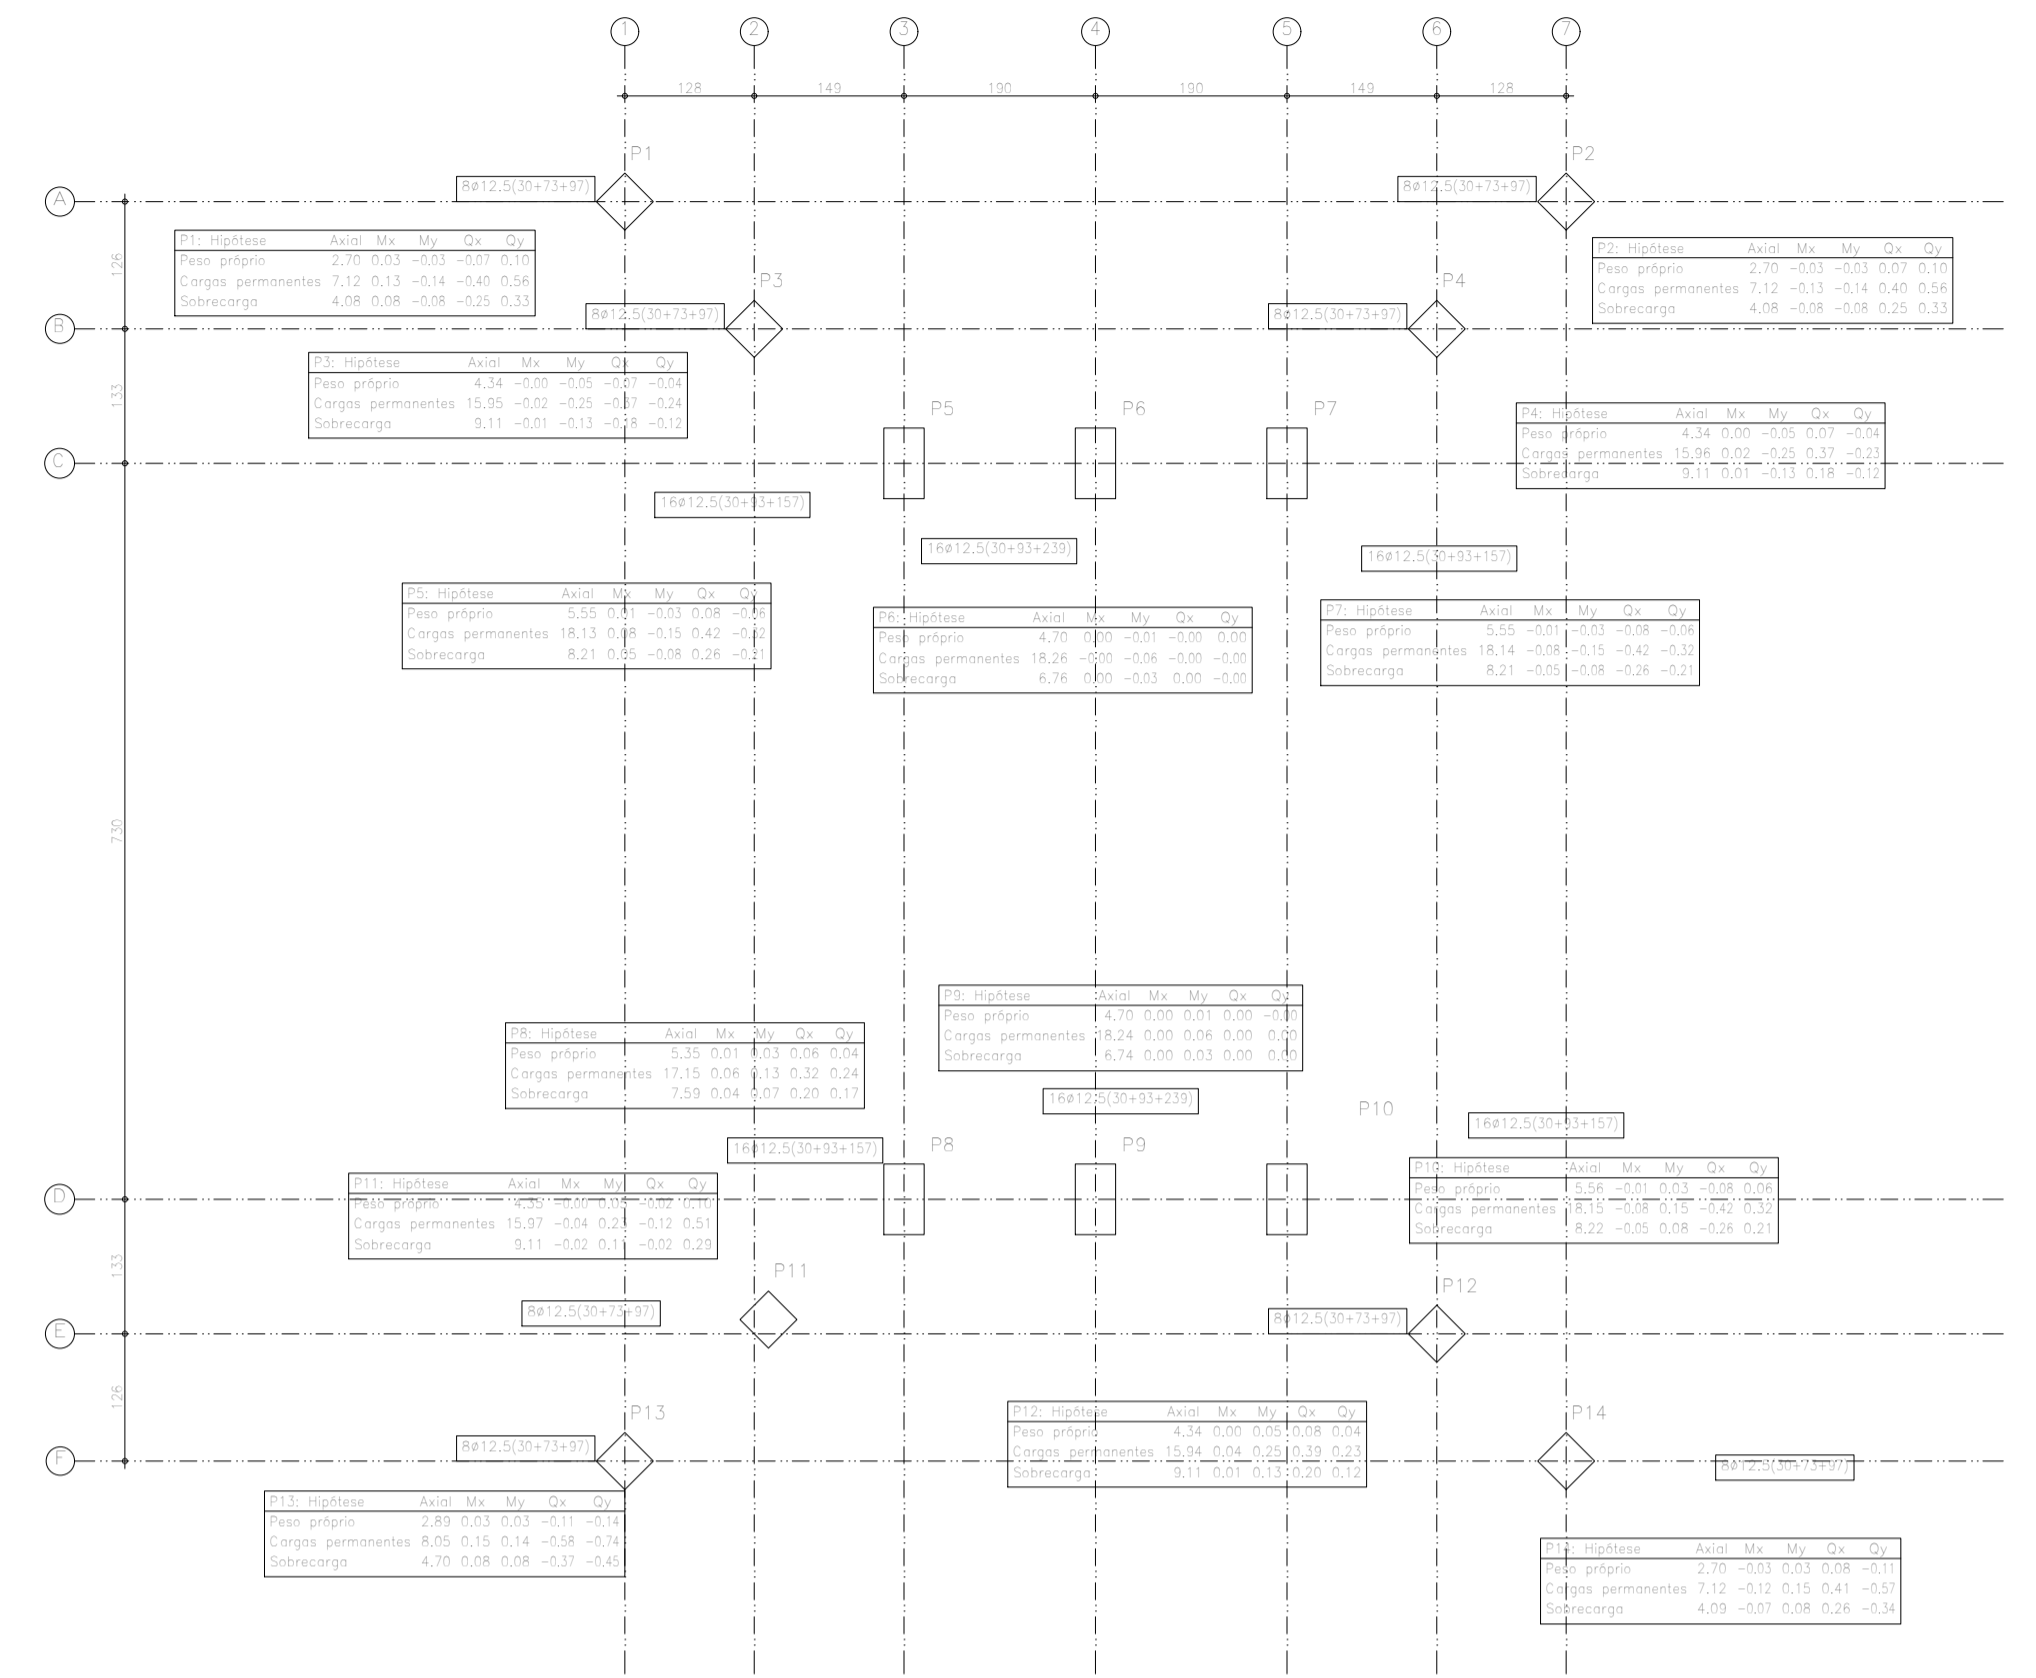

REV	DATA DA REVISÃO	DESCRIÇÃO	RESPONSÁVEL
R00	28/03/2022	EMIÇÃO INICIAL	DEIBSON DIANINI DE OLIVEIRA

ART VINCULADA Nº: MG20221017910	APROVAÇÃO
---------------------------------	-----------

E D I F I C A Ç Ã O	ÁREA CONSTRUIDA:	112,71 m²	COEFICIENTE DE APROVEITAMENTO:	N/A
	ÁREA SI/ CONSTRUIR:	N/A	TAXA DE OCUPAÇÃO:	N/A
ÁREA TOTAL:	112,71 m²	Nº DE UNIDADES:	N/A	
ÁREA LÍQUIDA:	N/A	DATA DO PROJETO:	REVISÃO:	
Nº DE PAVIMENTOS:	N/A	MAR/2022	R00	

PROPRIETÁRIO:	PREFEITURA MUNICIPAL DE ITAPECERICA	C.N.P.J/CPF:	18.308.742/0003-44
RESPONSÁVEL TÉCNICO:	DEIBSON DIANINI DE OLIVEIRA	CONTATO:	(37) 9 9839-1030
DESENHISTA:	ALISSON GERALDO SANTOS	CONTATO:	(37) 9 9988-9830
TÍTULO:	PROJETO DE ESTRUTURA DE CONCRETO ARMADO - PONTE CATRINA		

CONTEUDO:	PLANTA DE FORMAS E CARGAS DA FUNDAÇÃO
LOGRADOURO / Nº / BAIRRO / CIDADE:	ESTRADA RURAL PARA REGIÃO DE CATRINA - MUNICÍPIO DE ITAPECERICA - MG

**Rívia**  
Engenharia & Consultoria

VISTO RT:

DEIBSON DIANINI DE OLIVEIRA  
ENGENHEIRO CIVIL  
CREA-MG177789/D

RESP. USO:

PREFEITURA MUNICIPAL DE ITAPECERICA  
18.308.742/0003-44

ESCALA: 1:75

PRANCHA: 5/5