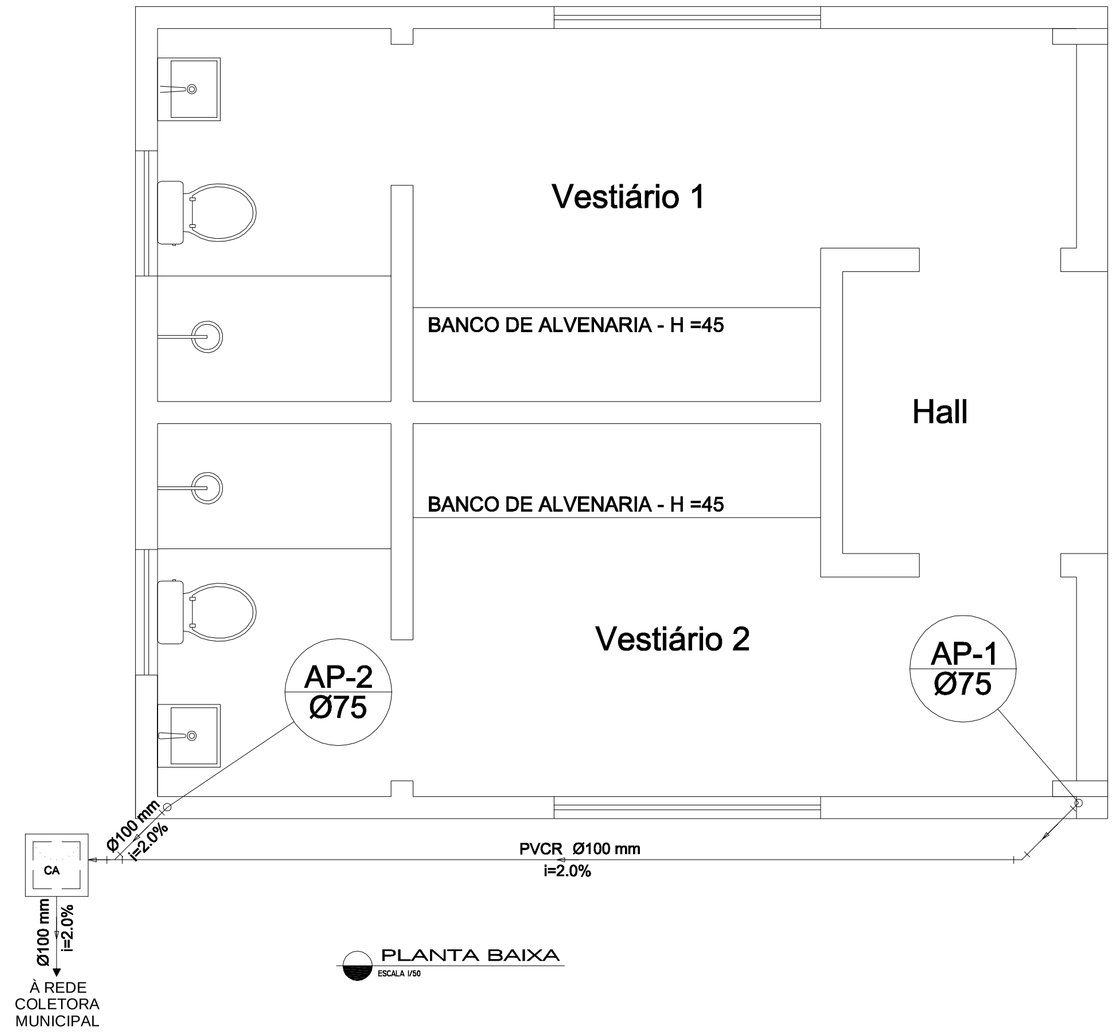

PLANTA BAIXA
ESCALA 1/50

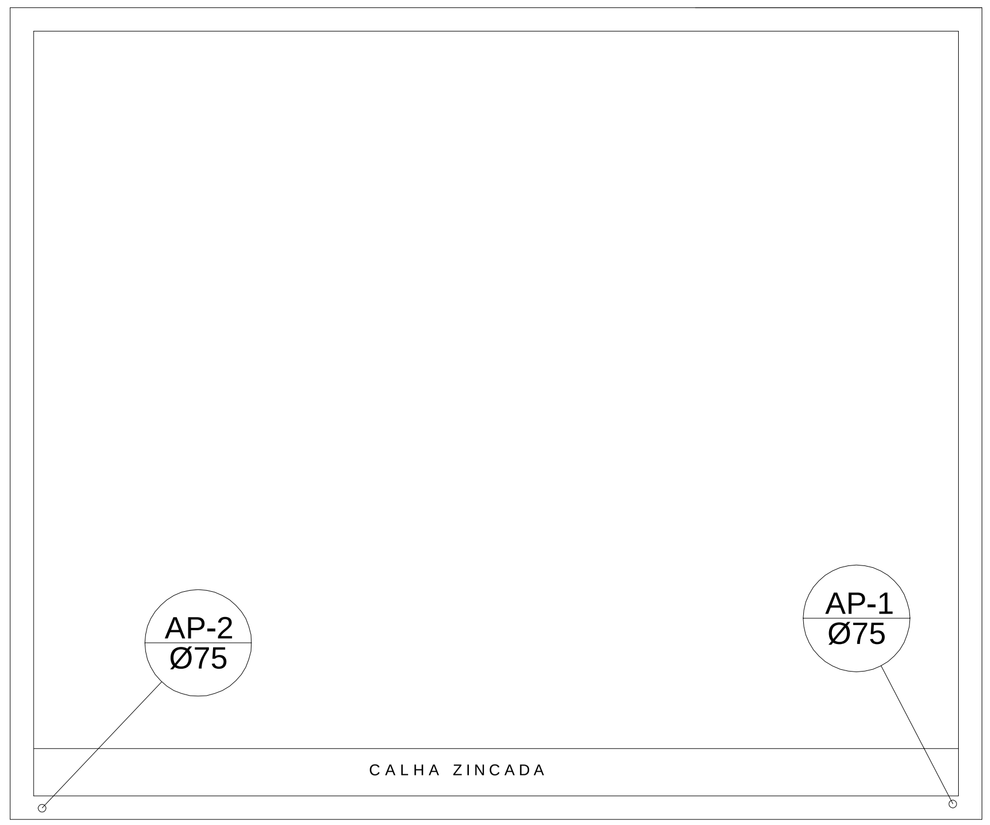

COBERTURA
ESCALA 1/50

Legenda

	Caixa Sifonada
CES	Caixas de Areia (Inspeção)
	Joelho 45
	Joelho 45° Serie R
	Joelho 90
	Joelho 90- coluna
	Joelho 90° Serie R
	Joelho 90° Serie R coluna
	Junção simples
	Luva simples Serie R
	Ralos pluviais
	Te sanitário
	Te sanitário Série R
	Vaso Sanitário c/ J90°

PHIS - ÁGUA PLUVIAL

NOME DO EMPREENDIMENTO VESTIÁRIO DA QUADRA DE NEOLANDIA	FINALIDADE ESPORTES
ENDEREÇO DISTRITO DE NEOLÂNDIA	CONTEÚDO: PLANTA BAIXA, DETALHES
PROPRIETÁRIO PREFEITURA MUNICIPAL DE ITAPECERICA - MG	CPJ: 18.308.742/0001-44
R.T. SERGIO AUGUSTO LÔBO - ENGENHEIRO CIVIL	CREA/MG 160472/D FOLHA 01/01

A1