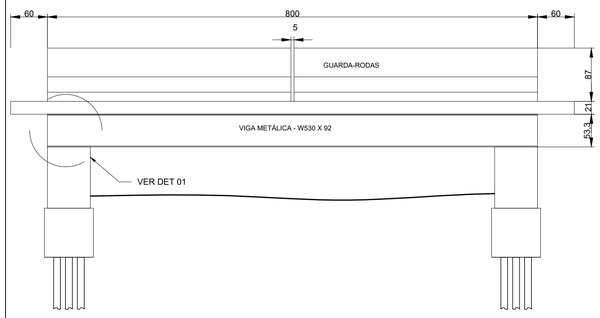

CORTE LONGITUDINAL A - A'

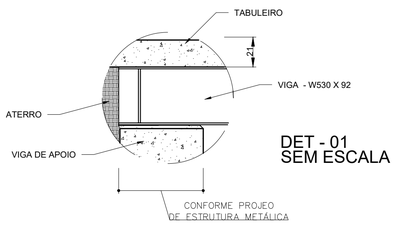

DET - 01
SEM ESCALA

RESUMO CORTINAS DE CONCRETO	
CONCRETO FCK 25 Mpa (m³)	FORMAS (m²)
7,47	37,36

VISTA FRONTAL CABECEIRA

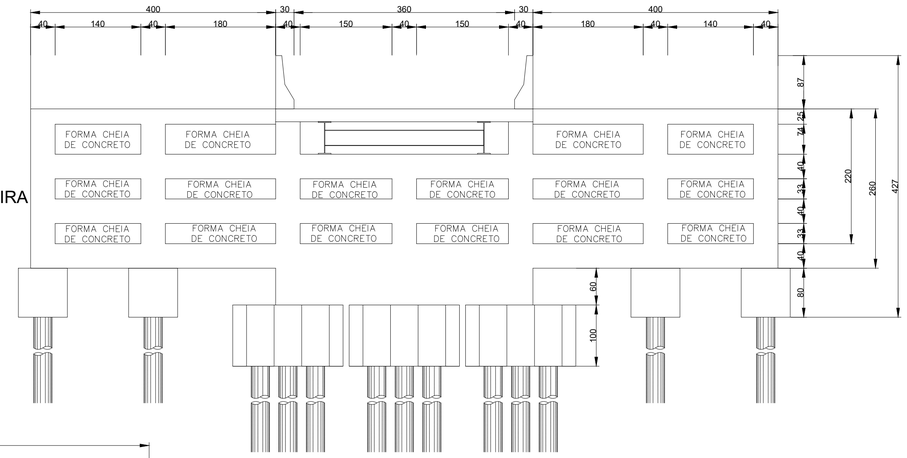

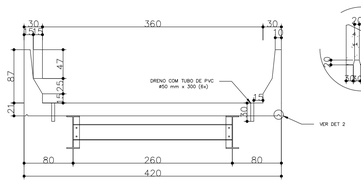

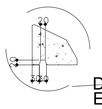

DET - 02
ESCALA - 1/10

CORTE TRANSVERSAL B - B'

ESTRADA PARA:

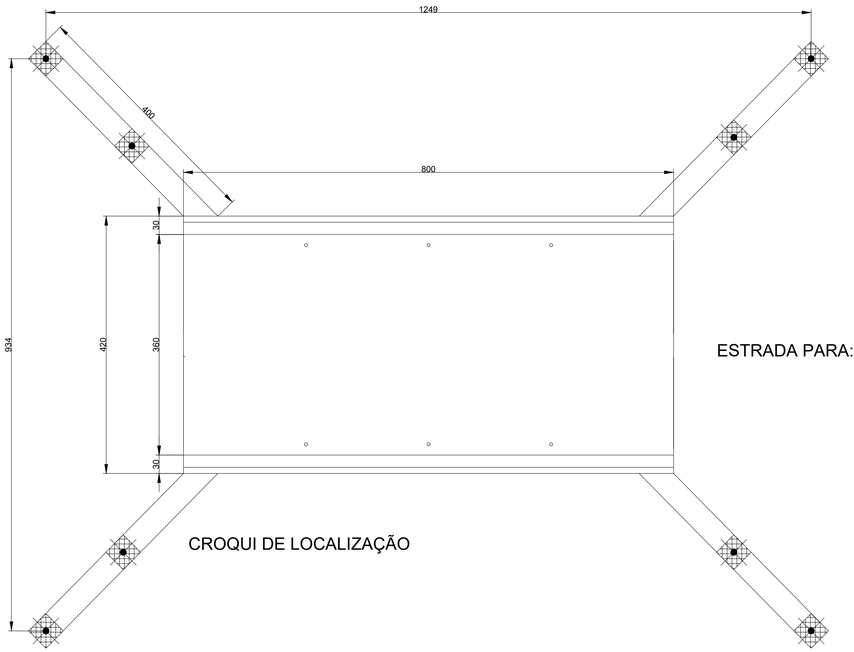

CROQUI DE LOCALIZAÇÃO

ESTRADA PARA:

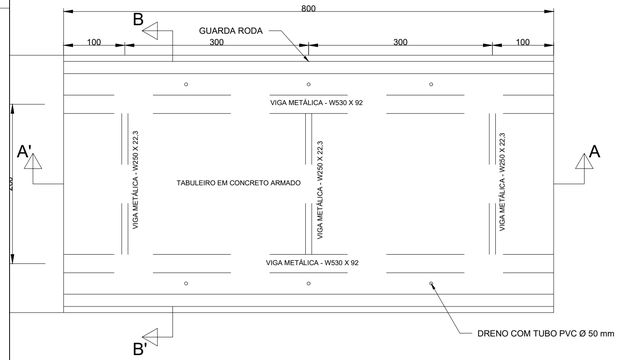

PLANTA BAIXA

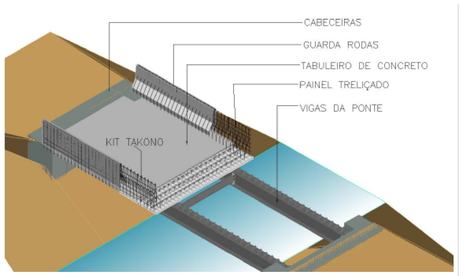

MODELO 3D

MODELO 3D

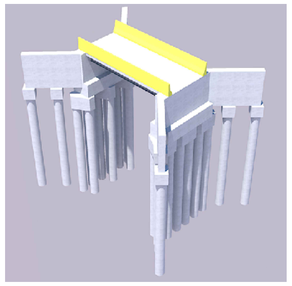

COORDENADAS GEOGRÁFICAS:
LATITUDE UTM: 489687.84488471 m E
LONGITUDE UTM: 7734690.294495 m S

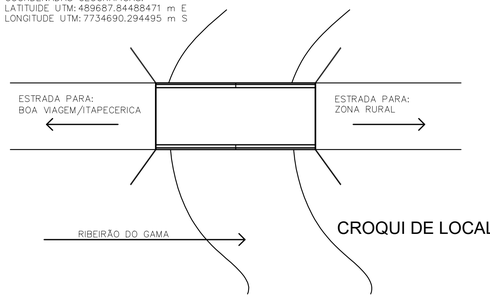

CROQUI DE LOCALIZAÇÃO

REV	DATA DA REVISÃO	DESCRIÇÃO	RESPONSÁVEL
R00	21/03/2022	EMISSÃO INICIAL	DEIBSON DIANINI DE OLIVEIRA

ART VINCULADA Nº: MG20221017910

APROVAÇÃO

EDIFICAÇÃO

ÁREA CONSTRUIDA:	112,71 m²	COEFICIENTE DE APROVEITAMENTO:	N/A
ÁREA S/ CONSTRUIR:	N/A	TAXA DE OCUPAÇÃO:	N/A
ÁREA TOTAL:	112,71 m²	Nº DE UNIDADES:	N/A
ÁREA LÍQUIDA:	N/A	DATA DO PROJETO:	REVISÃO:
Nº DE PAVIMENTOS:	N/A	MAR/2022	R00

PROPRIETÁRIO: PREFEITURA MUNICIPAL DE ITAPECERICA — C.N.P.J/CPF: 18.308.742/0003-44

RESPONSÁVEL TÉCNICO: DEIBSON DIANINI DE OLIVEIRA — CONTATO: (37) 9 9839-1030 — CREA: CREA-MG177789/D

DESENHISTA: ALISSON GERALDO SANTOS — CONTATO: (37) 9 9988-9830 — C.P.F.: 116.852.066-54

TITULO: PROJETO DEARQUITETÔNICO - PONTE DO GAMA

CONTEUDO: CORTES, PLANTAS, CROQUI DE LOCALIZAÇÃO, MODELOS 3D

LOGRADOURO / Nº / BAIRRO / CIDADE: ESTRADA RURAL PARA REGIÃO DO GAMA - MUNICIPIO DE ITAPECERICA - MG

Rívia
Engenharia & Consultoria

VISTO RT:
DEIBSON DIANINI DE OLIVEIRA:09711213621
Assinado de forma digital por DEIBSON DIANINI DE OLIVEIRA:09711213621
Dados: 2022.03.30 08:12:43 -03'00'
DEIBSON DIANINI DE OLIVEIRA
ENGENHEIRO CIVIL
CREA-MG177789/D

RESP. USO:
PREFEITURA MUNICIPAL DE ITAPECERICA
18.308.742/0003-44

ESCALA: 1:50 — PRANCHA: 1/1