



**PONTOS DE TOMADA E INTERRUPTORES**  
LOJA 01 E LOJA 02  
ESCALA: 1/25

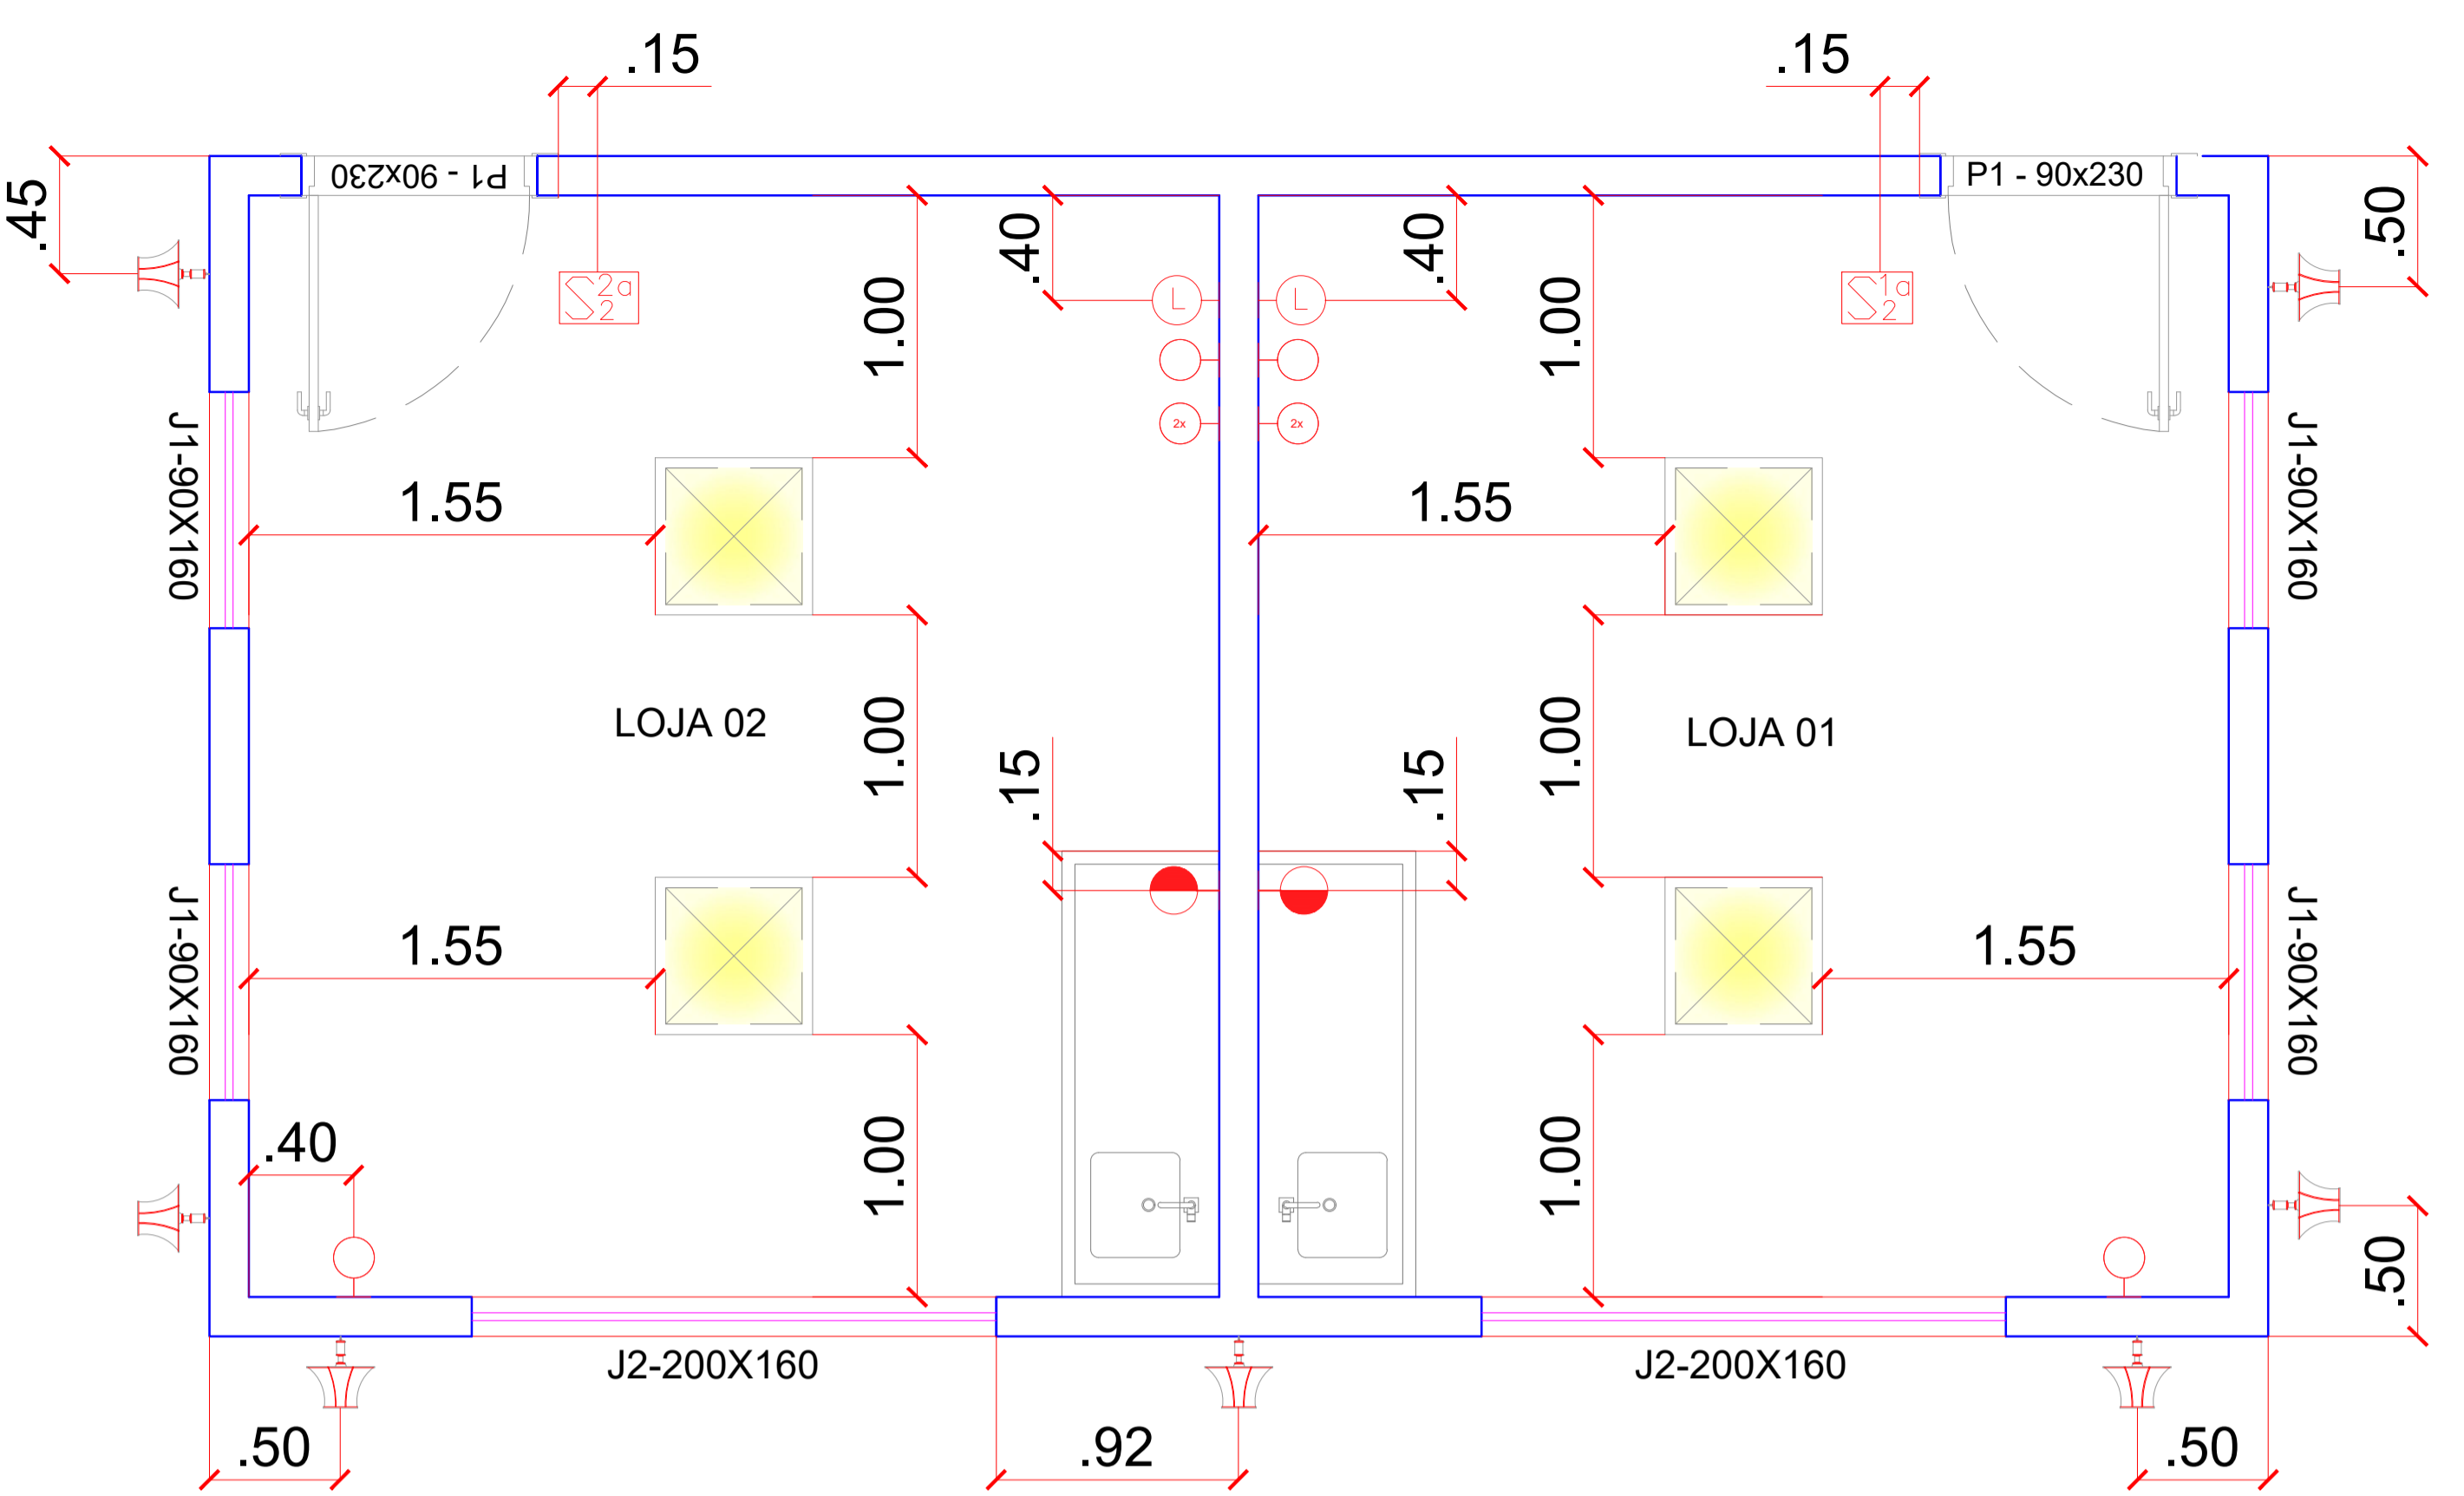


**PLANTA DE INSTALAÇÃO DOS PONTOS**  
LOJA 01 E LOJA 02  
ESCALA: 1/25

QUADRO DE LEGENDA DOS PONTOS DE ILUMINAÇÃO		QUANT.
	LUMINÁRIA TIPO CALHA QUADRADA 60CMX60CM DE EMBUTIR COM QUATRO LÂMPADAS TUBULARES DE LED	4 UNID.
	LUMINÁRIA ARANDELA DE FERRO FUNDIDO ESTILO COLONIAL ROMANA, COM LÂMPADA DE LED BRACO QUENTE DE 12W	7 UNID.

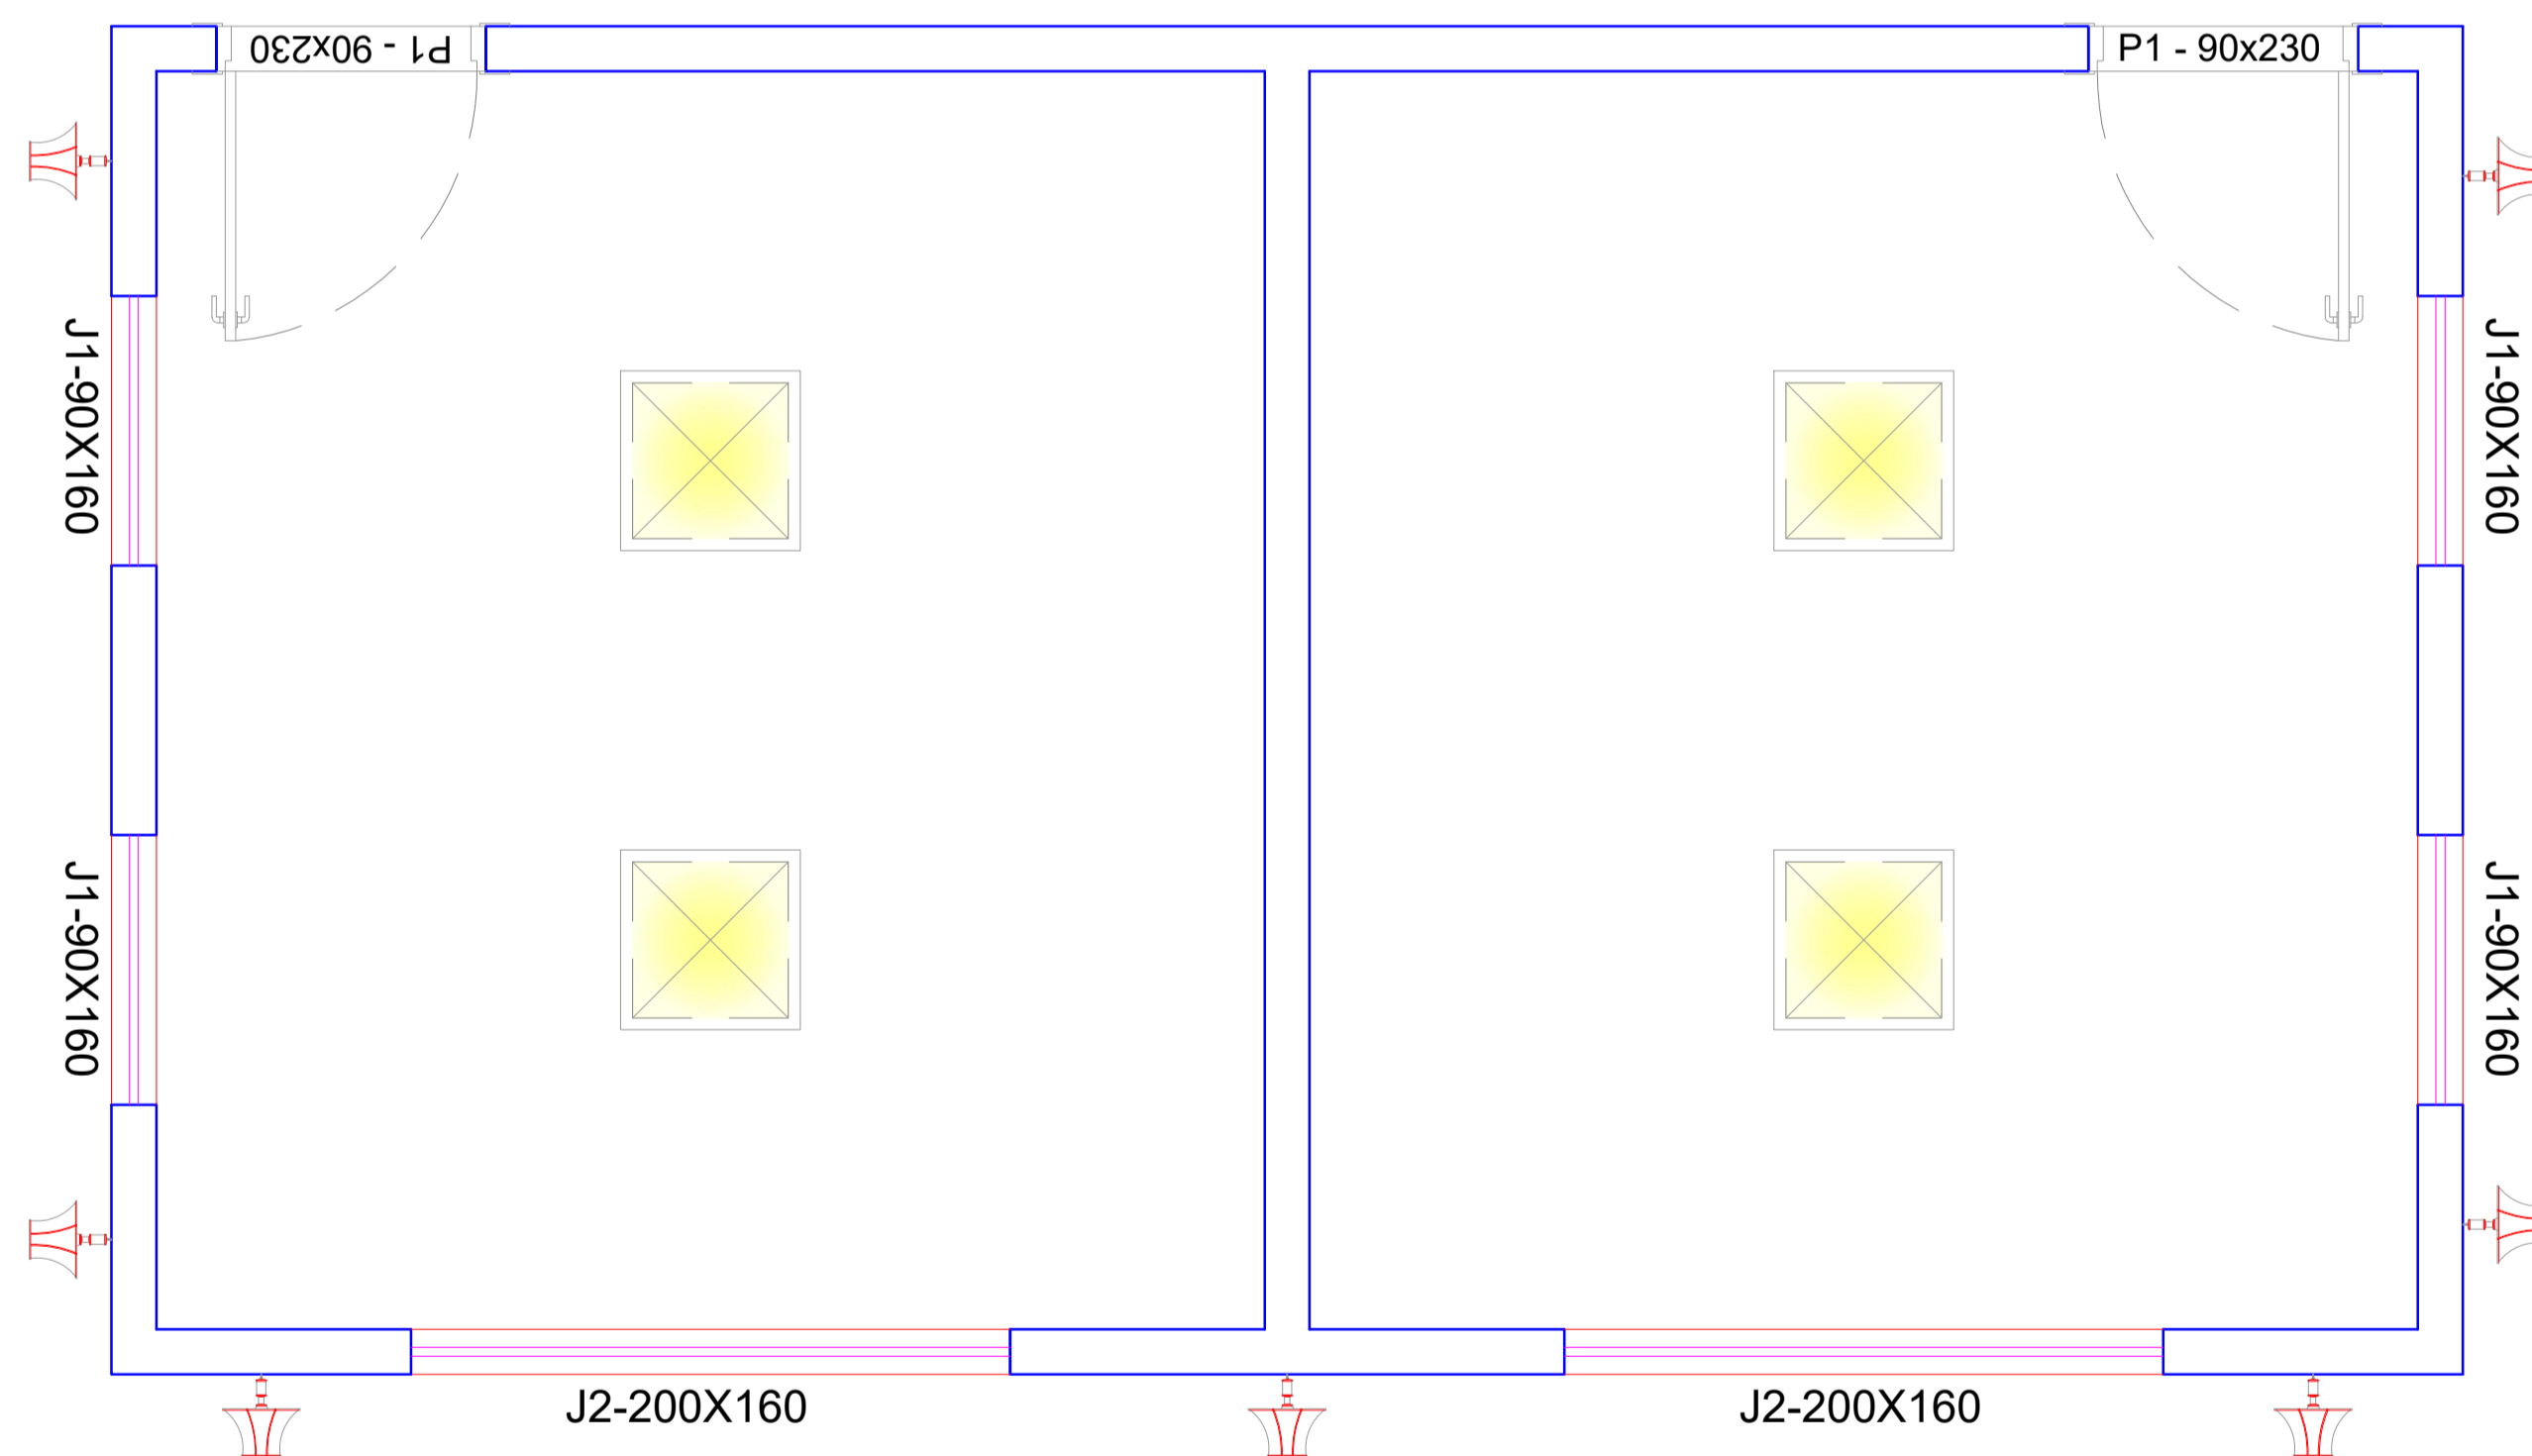

**PONTOS DE ILUMINAÇÃO**  
LOJA 01 E LOJA 02  
ESCALA: 1/25

QUADRO DE LEGENDA DOS PONTOS		QUANT.
	PONTO DE TOMADA MÉDIA 127 F+N+T A 1,10M DO PISO (SIMPLES)	2 UNID.
	PONTO DE TOMADA BAIXA 127 F+N+T A 0,30M DO PISO (SIMPLES)	6 UNID.
	PONTO DE TOMADA BAIXA 127 F+N+T A 0,30M DO PISO (DUPLO)	4 UNID.
	PONTO DE INTERRUPTOR SIMPLES DUPLO A 1,10m DO PISO (DUPLO)	2 UNID.
	PONTO DE LÓGICA A 0,30m DO PISO	4 UNID.

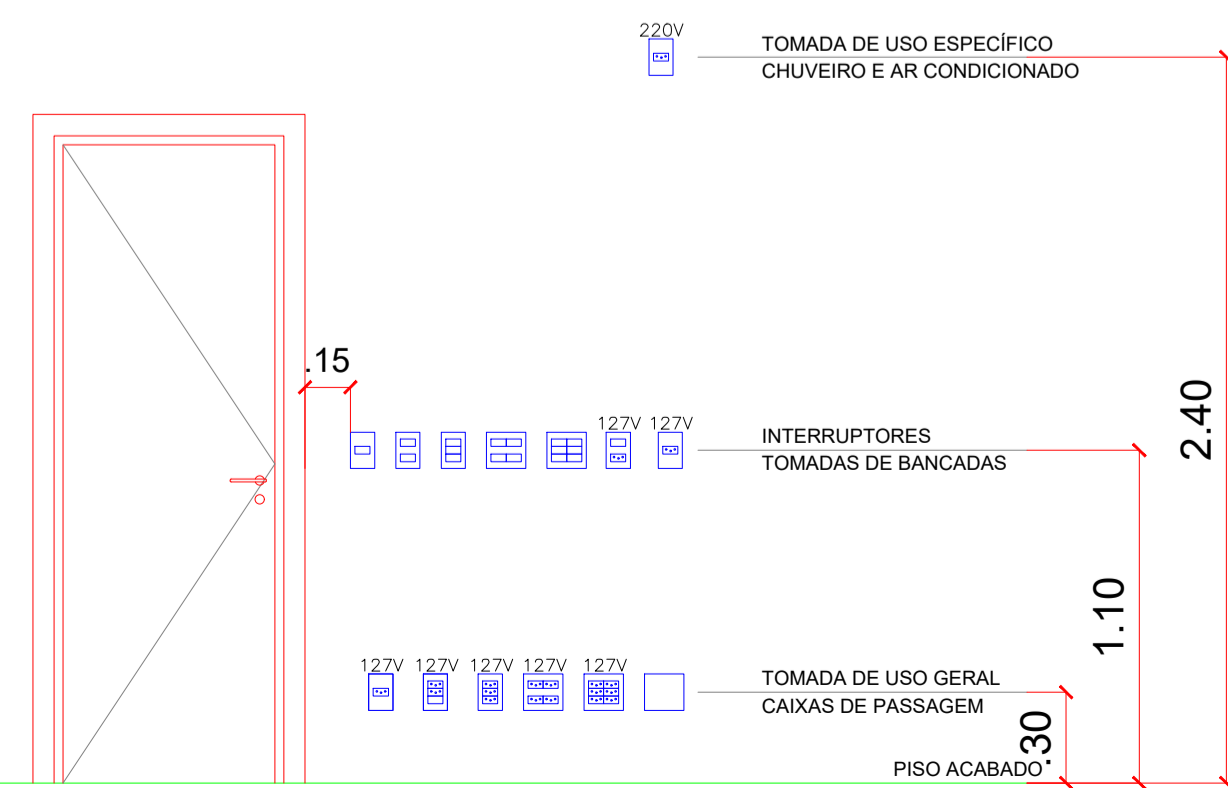

APROVAÇÃO		
PARA USO DOS SETORES DE FISCALIZAÇÃO		
CONTRATANTE PROPRIETÁRIO DO PROJETO		CONTRATANTE: MUNICÍPIO DE ITAPEVERICA/MS CNPJ: 18.308.742/0001-44 ENDEREÇO: RUA VIGÁRIO ANTUNES, N.º 155, CENTRO - CEP: 35.550-000 TELEFONE: (37) 3341-8500
		ASSINATURA DO PROPRIETÁRIO/ REPRESENTANTE LEGAL:  WIRLEY RODRIGUES REIS PREFEITO MUNICIPAL
CONTRATADA RESPONSABILIDADE TÉCNICA		CONTRATADA: ESCALA SOLUÇÕES EM EM PROJETOS EIRELI-ME CNPJ: 28.169.056/0001-93 ENDEREÇO: RUA JUSSARA, N.º 196, LOJA 3 CENTRO - CEP: 35.604-000 TELEFONE: (37) 99136-7091
		ASSINATURA DO RESPONSÁVEL TÉCNICO:  THÂMILA ISRAEL DOS REIS ENGENHEIRA CIVIL - CREA 162.450/D ART VINCULADA: MG20221600610
<b>PROJETO ELÉTRICO - TERMINAL RODOVIÁRIO</b>		
PROJETO CADASTRO TÉCNICO	ENDEREÇO: RUA IDALINO CÂNDIDO RABELO MUNICÍPIO DE ITAPEVERICA/MS	
	QUADRO DE ÁREAS ÁREA A SER CONSTRUÍDA: 486,00M² ÁREA DO TERRENO: 1.930,60M²	DATA: NOVEMBRO/2022 ESCALA: 1:25 FOLHA:
	PEÇAS GRÁFICAS: SISTEMA ELÉTRICO LOJA 01 E LOJA 02	