


PONTOS DE ÁGUA FRIA E ESGOTO

LOJA 01 E LOJA 02
ESCALA: 1/25

REGISTRO GERAL

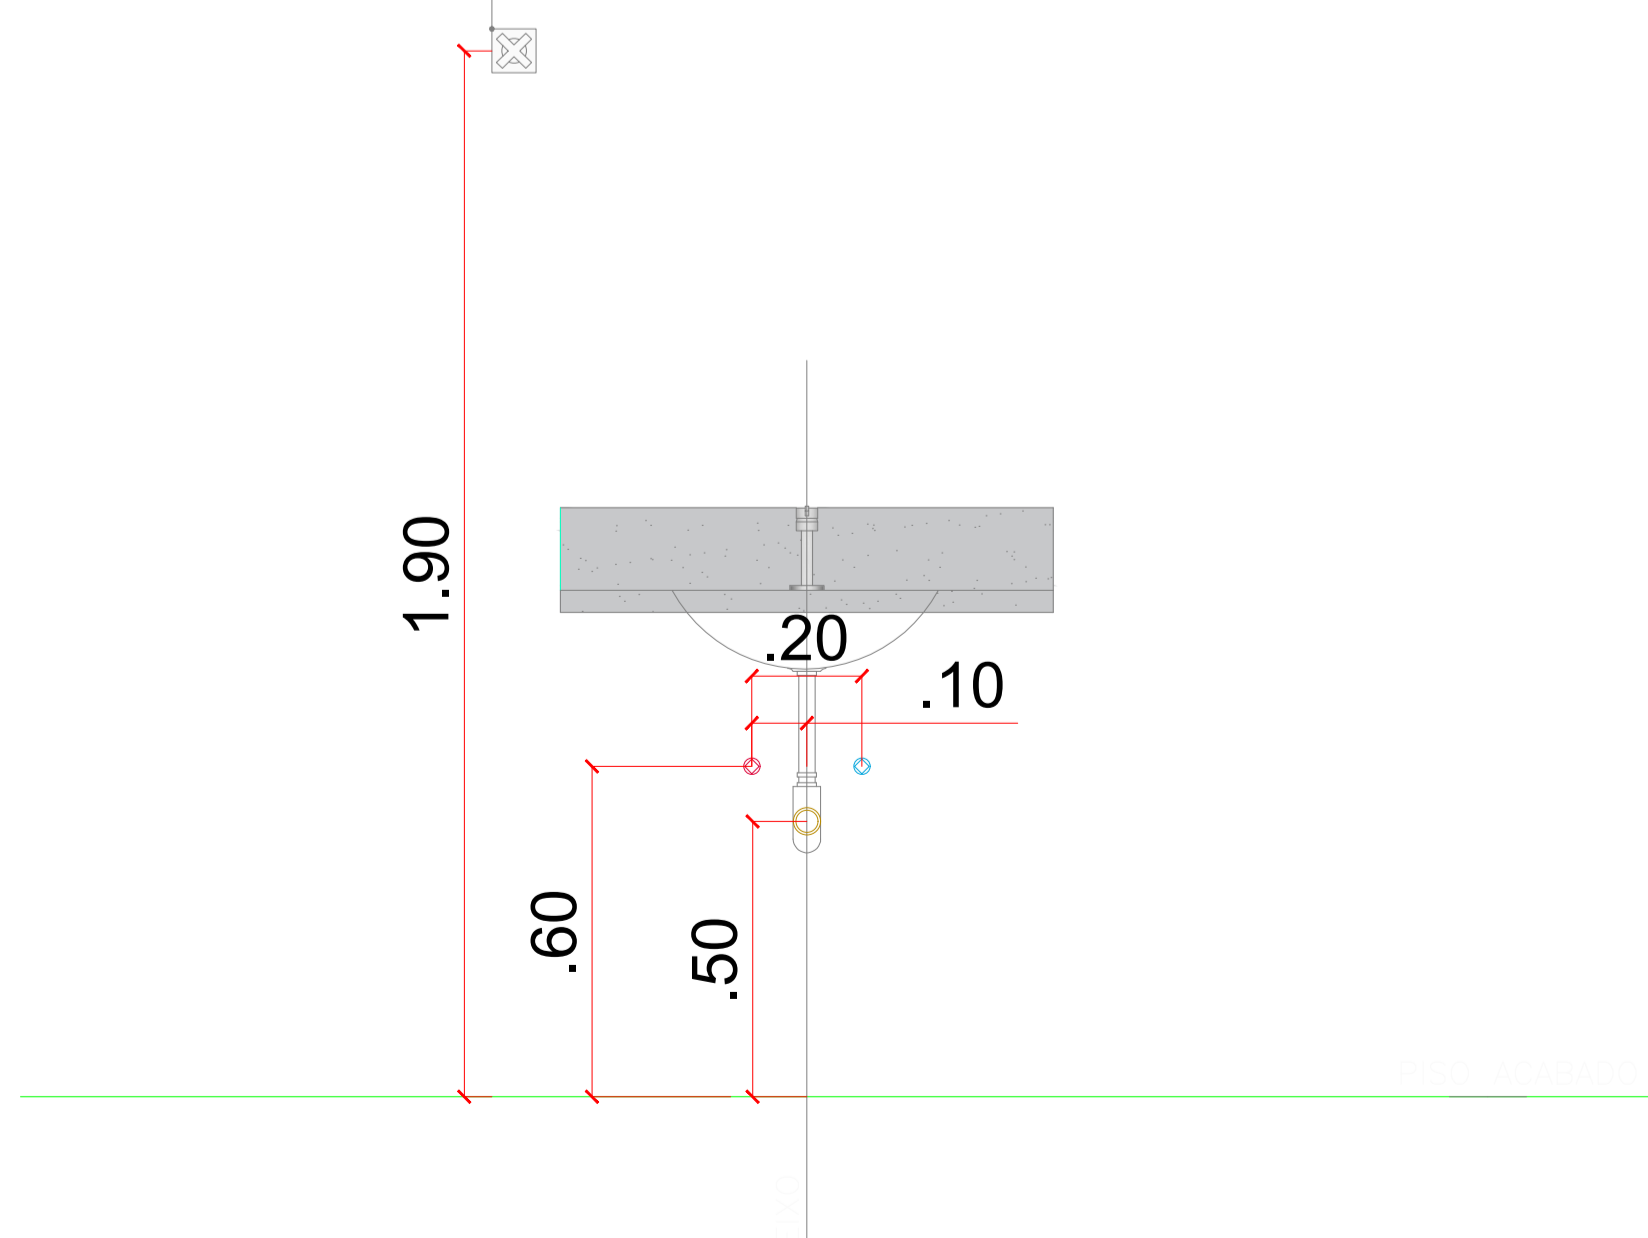

QUADRO DE LEGENDA DOS PONTOS	QUANT.
AF-01 Ø25 PUNTO DE ÁGUA FRIA	2 UNID.
TQ-01 Ø100 PUNTO DE ESGOTO	2 UNID.
CX GORDURA	2 UNID.
RESERVATÓRIO DE ÁGUA 500L	1 UNID.

APROVAÇÃO	PARA USO DOS SETORES DE FISCALIZAÇÃO		
CONTRATANTE	<p>MUNICÍPIO DE ITAPEÇERICA/MG CNPJ: 18.308.742/0001-44 ENDEREÇO: RUA VIGÁRIO ANTUNES, N.º 155, CENTRO - CEP: 35.550-000 TELEFONE: (37) 3341-8500</p>	<p>CONTRATANTE: MUNICÍPIO DE ITAPEÇERICA/MG CNPJ: 18.308.742/0001-44 ENDEREÇO: RUA VIGÁRIO ANTUNES, N.º 155, CENTRO - CEP: 35.550-000 TELEFONE: (37) 3341-8500</p>	<p>ASSINATURA DO PROPRIETÁRIO/ REPRESENTANTE LEGAL: WIRLEY RODRIGUES REIS PREFEITO MUNICIPAL</p>
CONTRATADA	<p>ESCALA SOLUÇÕES EM PROJETOS CNPJ: 28.169.056/0001-93 ENDEREÇO: RUA JUSSARA, N.º 196, LOJA 3 CENTRO - CEP: 35.604-000 TELEFONE: (37) 99136-7091</p>	<p>CONTRATADA: ESCALA SOLUÇÕES EM PROJETOS EIRELI-ME CNPJ: 28.169.056/0001-93 ENDEREÇO: RUA JUSSARA, N.º 196, LOJA 3 CENTRO - CEP: 35.604-000 TELEFONE: (37) 99136-7091</p>	<p>ASSINATURA DO RESPONSÁVEL TÉCNICO: THÂMILA ISRAEL DOS REIS ENGENHEIRA CIVIL - CREA 162.450/D ART VINCULADA: MG20221600610</p>
PROJETO	<p>PROJETO HIDROSSANITÁRIO - TERMINAL RODoviÁRIO</p> <p>ENDEREÇO: RUA IDALINO CÂNDIDO RABELO MUNICÍPIO DE ITAPEÇERICA/MG</p>		
CADASTRO TÉCNICO	<p>QUADRO DE ÁREAS ÁREA A SER CONSTRUÍDA: 486,00M² ÁREA DO TERRENO: 1.930,60M²</p>	<p>DATA: NOVEMBRO/2022 ESCALA: 1:25 FOLHA:</p>	<p>ÚLT. REVISÃO: COTAS: METROS 01/01</p>
	<p>PEÇAS GRÁFICAS: SISTEMA HIDRÁULICO E SANITÁRIO LOJA 01 E LOJA 02</p>		