



ACESSO PARQUE
ESCALA 1:75

ÁREA PARQUE
ESCALA 1:1000

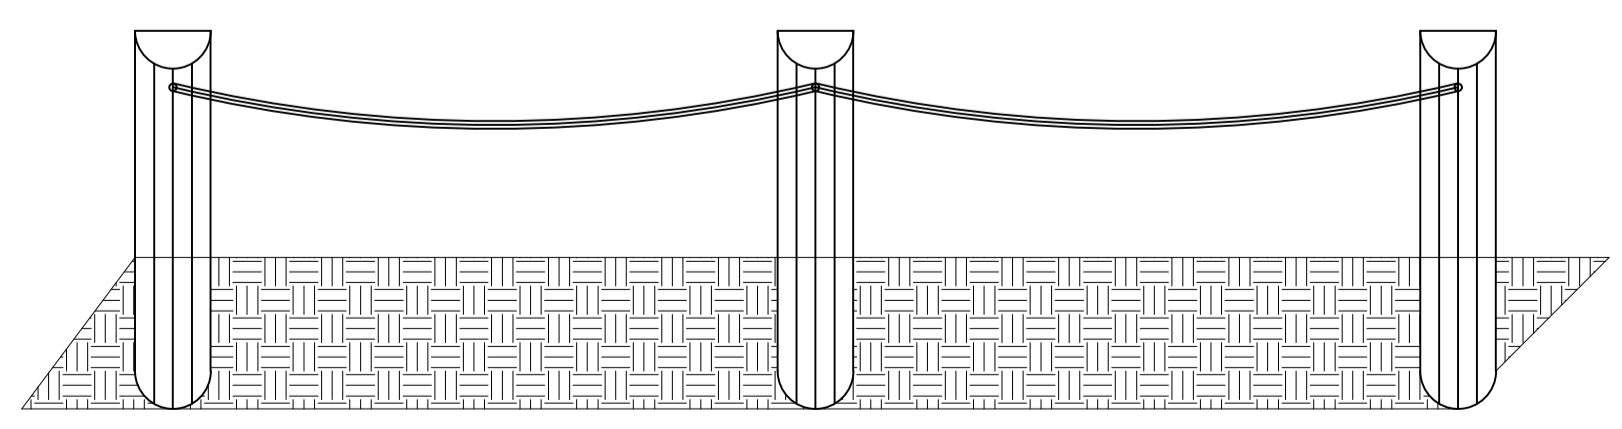

VISTA LATERAL TRILHA
ESCALA 1:20

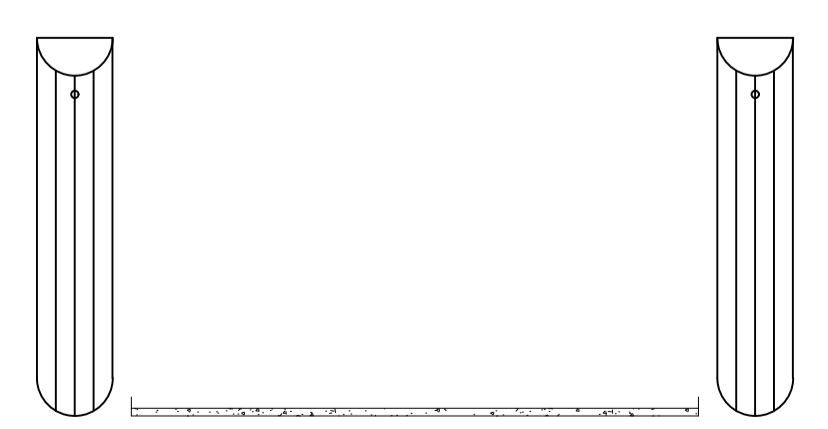

VISTA FRONTAL TRILHA
ESCALA 1:20

LEGENDA:

- BANCO PRÉ-MOLDADO
- POSTES DE ILUMINAÇÃO
- ÁRVORES EXISTENTES
- LIXEIRAS

PARA USO DA PREFEITURA			
A Reprodução total parcial deste desenho está proibida, direitos autorais reservados de acordo com a lei federal 9.610 de 10 de fevereiro de 1998. ART.			
		ALISSON GERALDO SANTOS Engenheiro Químico - CREA: 240.417/D DEIBSON DIANINI DE OLIVEIRA Engenheiro Civil - CREA: 177.789/D RODRIGO RESENDE Engenheiro Civil - CREA: 249.925/D WENDER SANTIAGO NASCIMENTO Engenheiro Civil - CREA: 282.393/D	
PROJETOS ARQUITETÔNICOS, CÁLCULOS ESTRUTURAS, ELÉTRICOS, TELEFONIA, HIDROSSANITÁRIOS, ESTRUTURA METÁLICA, COMBATE A INCÊNDIO E PÂNICO, VIGILÂNCIA SANITÁRIA, AVALIAÇÃO DE IMÓVEIS, ACOMPANHAMENTO DE OBRAS.			
ENDEREÇO RUA PEDRA DO INDAIÁ - S/N MAGNÓLIA - ITAPEKERICA - MG Latitude 20°28'39.62"S Longitude 45° 6'57.45"O		ÁREA Quadro de Área Área da Mina = 69,94 m² Área do Parque = 28.045,00 m²	
PROPRIETÁRIO Município de Itapekerica/MG CNPJ: 18.308.742/0003-44		R.T. DEIBSON DIANINI DE OLIVEIRA Engenheiro Civil - CREA: 177.789/D ART - MG20210319828	
TÍTULO: PARQUE ECOLÓGICO MAGNÓLIA PROJETO ARQUITETÔNICO		USO CULTURAL	
DETALHE: Planta Geral, Planta de locação.		OUTROS	
Data JAN/2023	Escalas INDICADAS	Folha 01/01 <small>Colas em cm</small>	Desenho: RODRIGO RESENDE Engenheiro Civil - CREA: 249.925/D
<small>FORMATO : A1 - 0,841 m x 0,594m</small>			