



COORDENADAS:
 LATITUDE: 20°28'38"S
 LONGITUDE: 45°06'57"W

PAVIMENTAÇÃO
 ESCALA 1:200

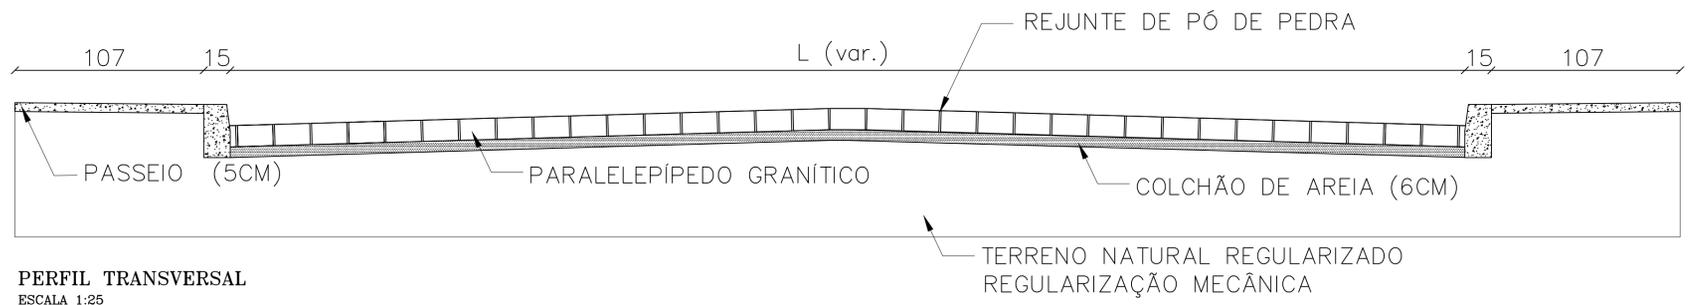

PERFIL TRANSVERSAL
 ESCALA 1:25

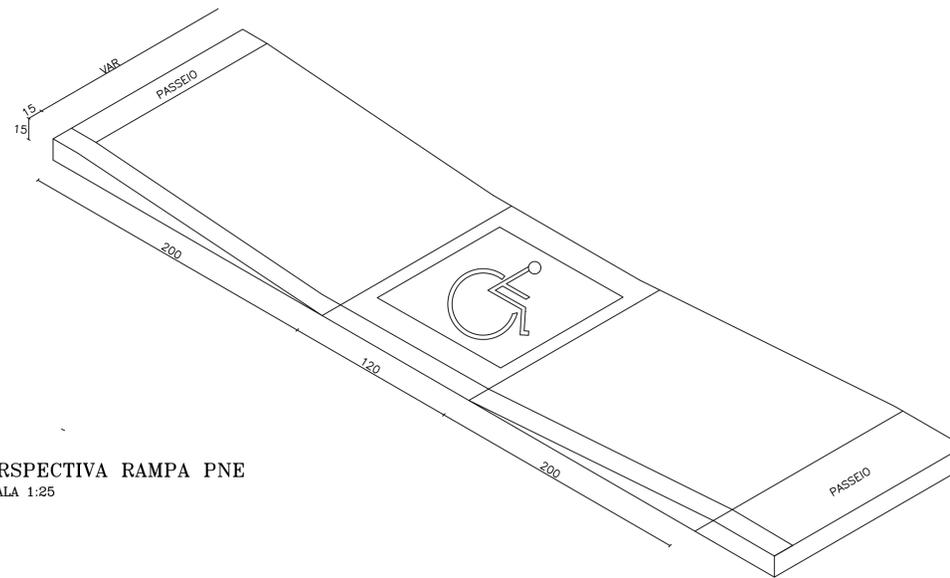

PERSPECTIVA RAMPA PNE
 ESCALA 1:25

NOTAS:

- 1* O traçado da rua poderá ser alterado pela prefeitura para adequar a topografia do terreno.
- 2* O estaqueamento da rua deverá ser feito sobre supervisão do fiscal de obra
- 3* A execução da pavimentação só poderá ser feita após liberação da CONTRATANTE via Ofício.

PARA USO DA PREFEITURA			
A Reprodução total parcial deste desenho está proibida, direitos autorais reservados de acordo com a lei federal 9.610 de 10 de fevereiro de 1998. ART.			
		ALISSON GERALDO SANTOS Engenheiro Químico - CREA: 240.417/D DEIBSON DIANINI DE OLIVEIRA Engenheiro Civil - CREA: 177.789/D RODRIGO RESENDE Engenheiro Civil - CREA: 249.925/D WENDER SANTIAGO NASCIMENTO Engenheiro Civil - CREA: 282.393/D	PROJETOS ARQUITETÔNICOS, CÁLCULOS ESTRUTURAS, ELÉTRICOS, TELEFONIA, HIDROSSANITÁRIOS, ESTRUTURA METÁLICA, COMBATE A INCÊNDIO E PÂNICO, VIGILÂNCIA SANITÁRIA, AVALIAÇÃO DE IMÓVEIS, ACOMPANHAMENTO DE OBRAS.
ENDEREÇO RUA PEDRA DO INDAÍÁ - S/N MAGNÓLIA - ITAPECERICA - MG		ÁREA Área da Mina = 69,94 m ² Área do Parque = 28.045,00 m ²	QUADRO DE ÁREA
Latitude 20°28'39.62"S	Longitude 45° 6'57.45"O	PROPRIETÁRIO Município de Itapeçerica/MG CNPJ: 18.308.742/0003-44	
PROPRIETÁRIO Município de Itapeçerica/MG CNPJ: 18.308.742/0003-44		R.T. DEIBSON DIANINI DE OLIVEIRA Engenheiro Civil - CREA: 177.789/D ART - MG20210319828	
TÍTULO: PARQUE ECOLÓGICO MAGNÓLIA PROJETO PAVIMENTAÇÃO		USO CULTURAL	
DETALHE: Pavimentação em calçamento polidérico Rua Pedra do Indaia		OUTROS	
Data JAN/2023	Escalas INDICADAS	Folha 01/01	Desenho: RODRIGO RESENDE Engenheiro Civil - CREA: 249.925/D
Colas em cm			
FORMATO : A1 - 0,841 m x 0,594m			