
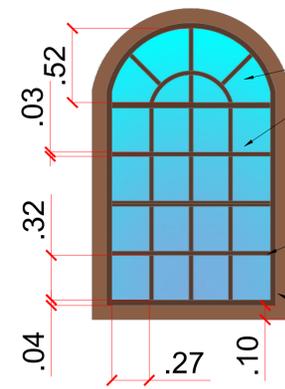
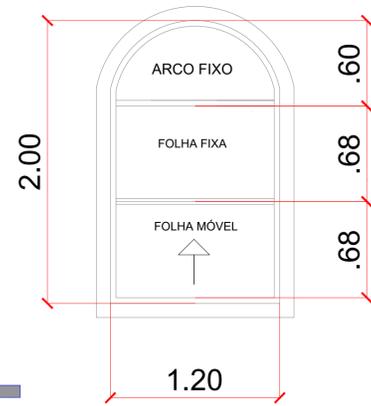


**DETALHAMENTO ESQUADRIA - J2**  
**JANELA TIPO GUILHOTINA 120cmx200cm**

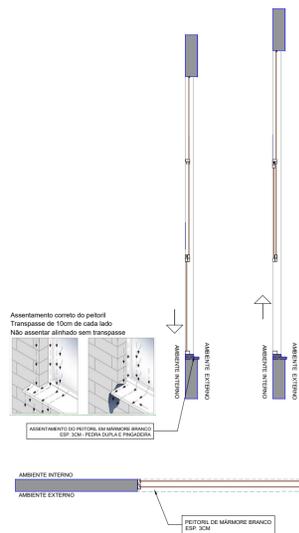

VIDRO LISO INCOLOR, ESP. 4CM  
\*DIVISÃO DOS VIDROS (PARTE MÓVEL E PARTE FIXA) IGUAIS


ESTRUTURA DA JANELA EM MADEIRA MACIÇA DO TIPO IPÊ DE PRIMEIRA QUALIDADE (CONTORNO ESP. 4CM, RIPAS DO VIDRO ESP. 3CM)

LIXAMENTO, FUNDO PREPARADOR E APLICAÇÃO DE DUAS DEMÃOIS DE VERNIZ, MARCA SUVINIL OU SIMILAR

MOLDURA DE MADEIRA MACIÇA DO TIPO IPÊ DE PRIMEIRA QUALIDADE, LARGURA DE 10CM

**DETALHE MOLDURA DOS PILARES**



SEM ESCALA

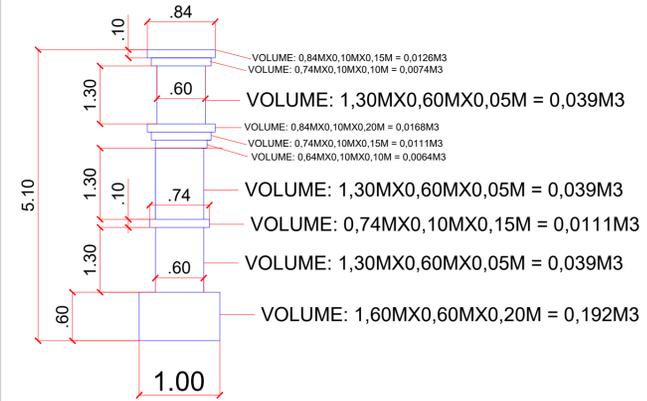

**QUADRO DOS DETALHES DOS PILARES DA FACHADA**  
**DETALHE EM CONCRETO ESTRUTURAL - 20MPA**

MEMORIAL DESCRITIVO DOS QUANTITATIVOS	QUANTITATIVO TOTAL
SOMATÓRIA DOS VOLUMES: 0,192M3 + 0,039M3 + 0,0111M3 + 0,039M3 + 0,0064M3 0,0111M3 + 0,0168M3 + 0,039M3 + 0,0074M3 + 0,0126M3 TOTAL = 0,3744M3 X 12 = 4,49M3	4,49M3

**DETALHAMENTO ESQUADRIA - P1/P2**  
**PORTA - 90cmX230cm / 80cmX230cm**

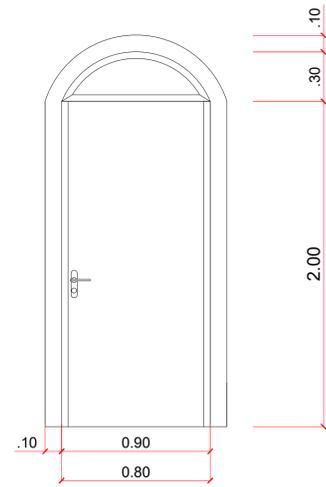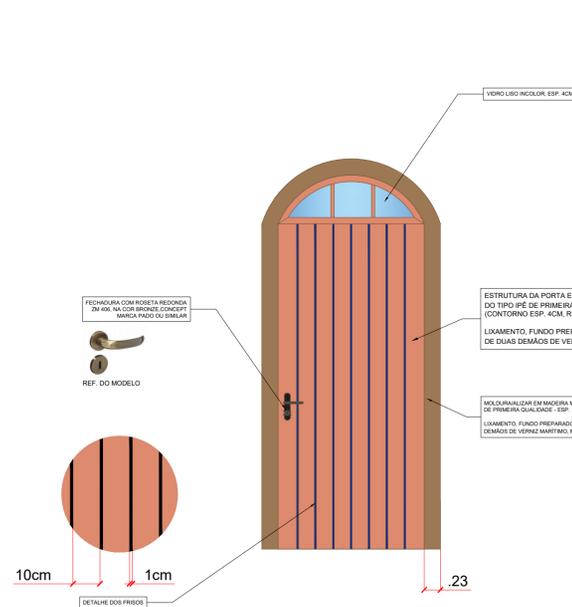


ESTRUTURA DA PORTA EM MADEIRA MACIÇA DO TIPO IPÊ DE PRIMEIRA QUALIDADE (CONTORNO ESP. 4CM, RIPAS ESP. 3CM)


LIXAMENTO, FUNDO PREPARADOR E APLICAÇÃO DE DUAS DEMÃOIS DE VERNIZ MARITIMO, MARCA SUVINIL OU SIMILAR

MOLDURAS EM MADEIRA MACIÇA DO TIPO IPÊ DE PRIMEIRA QUALIDADE, ESP. 4CM

LIXAMENTO, FUNDO PREPARADOR E APLICAÇÃO DE DUAS DEMÃOIS DE VERNIZ MARITIMO, MARCA SUVINIL OU SIMILAR

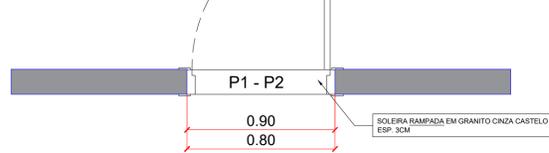

**DETALHAMENTO ESQUADRIA - P3**  
**PORTA DE CORRER 4 FOLHAS - 370cmX300cm**

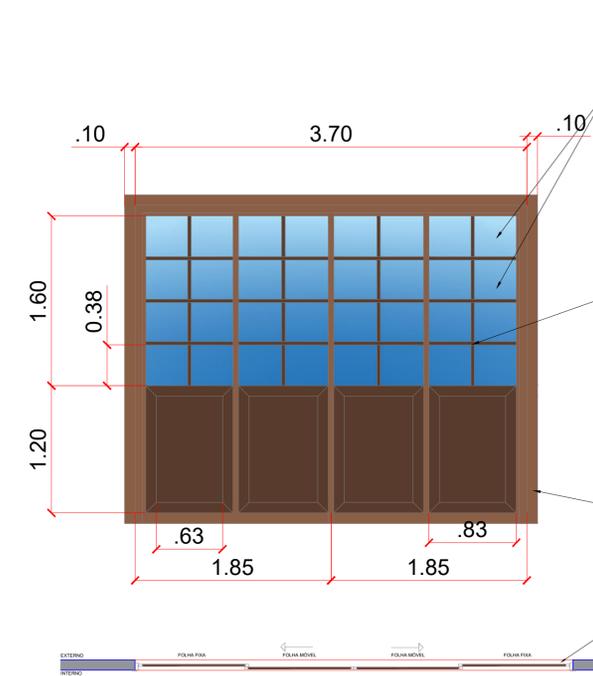

VIDRO LISO INCOLOR, ESP. 4CM

ESTRUTURA DA JANELA EM MADEIRA MACIÇA DO TIPO IPÊ DE PRIMEIRA QUALIDADE (CONTORNO ESP. 4CM, RIPAS DO VIDRO ESP. 3CM)

LIXAMENTO, FUNDO PREPARADOR E APLICAÇÃO DE DUAS DEMÃOIS DE VERNIZ, MARCA SUVINIL OU SIMILAR

ALIZAR DE MADEIRA MACIÇA DO TIPO IPÊ DE PRIMEIRA QUALIDADE, LARGURA DE 10CM

SOLEIRA EM GRANITO

DESCRIÇÃO	QUANTIDADE
J1 - JANELA DE VIDRO TIPO BASCULANTE - 380cmX150cm VIDRO ESP. 8MM NA COR INCOLOR ESTRUTURA DE MADEIRA MACIÇA.	1,00 UNIDADE
J2 - JANELA TIPO GUILHOTINA DE MADEIRA MACIÇA - 120cmX200cm COM DIVISÕES EM VIDRO INCOLOR ESP. 4MM	11,00 UNIDADES
P1 - PORTA DE ABRIR DE MADEIRA MACIÇA - 90cmX230cm COM DIVISÕES EM VIDRO INCOLOR ESP. 4MM	1,00 UNIDADE
P2 - PORTA DE ABRIR DE MADEIRA MACIÇA - 90cmX230cm COM DIVISÕES EM VIDRO INCOLOR ESP. 4MM	3,00 UNIDADES
P3 - PORTA DE CORRER 4 FOLHAS DE MADEIRA MACIÇA 370cmX300cm - COM DIVISÕES EM VIDRO INCOLOR ESP. 4MM	1,00 UNIDADE
P4 - PORTA DE ALUMÍNIO DE CORRER 1 FOLHA - 80cmX230cm VIDRO ESP. 8MM NA COR BONZE ESTRUTURA DE ALUMÍNIO NA COR BRONZE.	1,84M2
PEITORIL DAS JANELAS EM GRANITO CINZA CASTELO PEDRA DUPLA, CONFORME DETALHAMENTO Obs.: Transpassar 10cm de cada lado na parte externa	6,43 M2
SOLEIRAS EM GRANITO CINZA CASTELO	1,08 M2

VIDRO LISO INCOLOR, ESP. 4CM  
\*DIVISÃO DOS VIDROS - TRÊS PARTES BASCULANTES

ESTRUTURA DA JANELA EM MADEIRA MACIÇA DO TIPO IPÊ DE PRIMEIRA QUALIDADE, ESP. 4CM

LIXAMENTO, FUNDO PREPARADOR E APLICAÇÃO DE DUAS DEMÃOIS DE RESINA ACRILICA

PEITORIL DE MARMORE BRANCO  
ESP. 3CM

**APROVAÇÃO**  
PARA USO DOS SETORES DE FISCALIZAÇÃO

**CONTRATANTE**  
PROPRIETÁRIO DO PROJETO

**CONTRATADA**  
RESPONSABILIDADE TÉCNICA

**PROJETO**  
CADASTRO TÉCNICO

**CONTRATANTE:**  
MUNICÍPIO DE ITAPEPECIRAMA/MS  
CNPJ: 18.308.742/0001-44  
ENDEREÇO: RUA VIGÁRIO ANTUNES, N.º 155, CENTRO - CEP: 35.550-000  
TELEFONE: (37) 3341-8500

**ASSINATURA DO PROPRIETÁRIO/ REPRESENTANTE LEGAL:**  
WIRLEY RODRIGUES REIS  
PREFEITO MUNICIPAL

**CONVÊNIO:**  
PROCESSO:

**CONTRATADA:**  
ESCALA SOLUÇÕES EM EM PROJETOS EIRELI-ME  
CNPJ: 28.169.056/0001-93  
ENDEREÇO: RUA JUSSARA, N.º 196, LOJA 3 CENTRO - CEP: 35.604-000  
TELEFONE: (37) 99136-7091

**ASSINATURA DO RESPONSÁVEL TÉCNICO:**  
THAMILA ISRAEL DOS REIS  
ENGENHEIRA CIVIL - CREA 162.450/D

**ART VINCULADA:**

**PROJETO ARQUITETÔNICO - CENTRO GASTRONÔMICO**

**ENDEREÇO:**  
PRAÇA LINCOLN DA LUZ RIBEIRO  
MUNICÍPIO DE ITAPEPECIRAMA/MS

**QUADRO DE ÁREAS**  
ÁREA A SER CONSTRUÍDA: 144,00M²

**PEÇAS GRÁFICAS:**  
PLANTA DE DETALHAMENTOS DAS ESQUADRIAS

**DATA:**  
OUTUBRO

**ÚLT. REVISÃO:**

**ESCALA:** 1:50

**COTAS:** METROS

**FOLHA:**

**04/04**