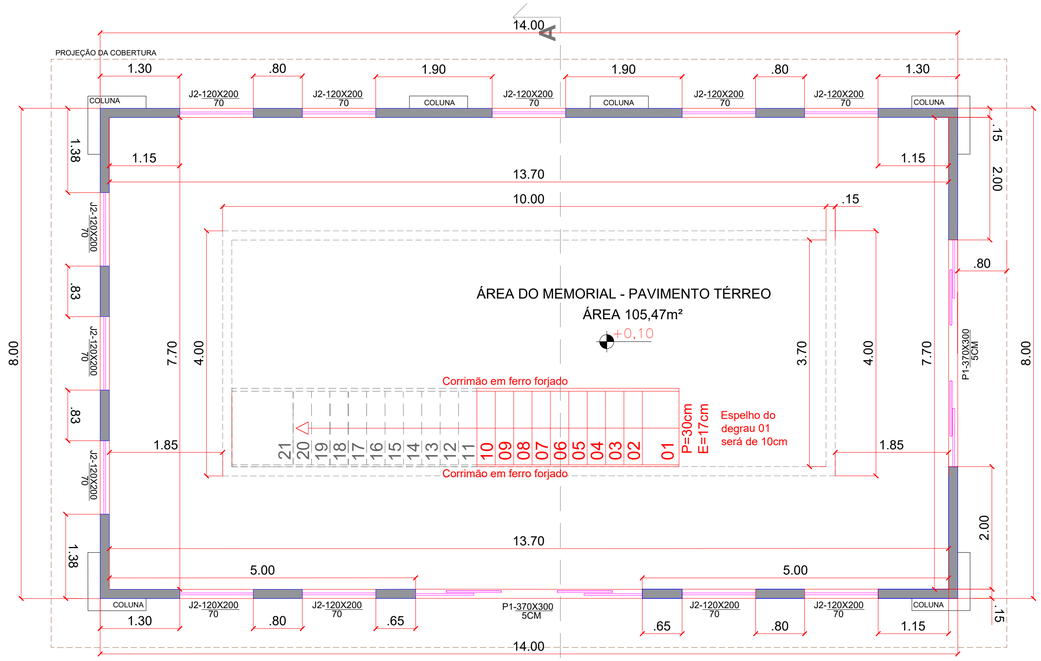

PLANTA BAIXA

MEMORIAL - PAVIMENTO TÉRREO
ESCALA: 1/50

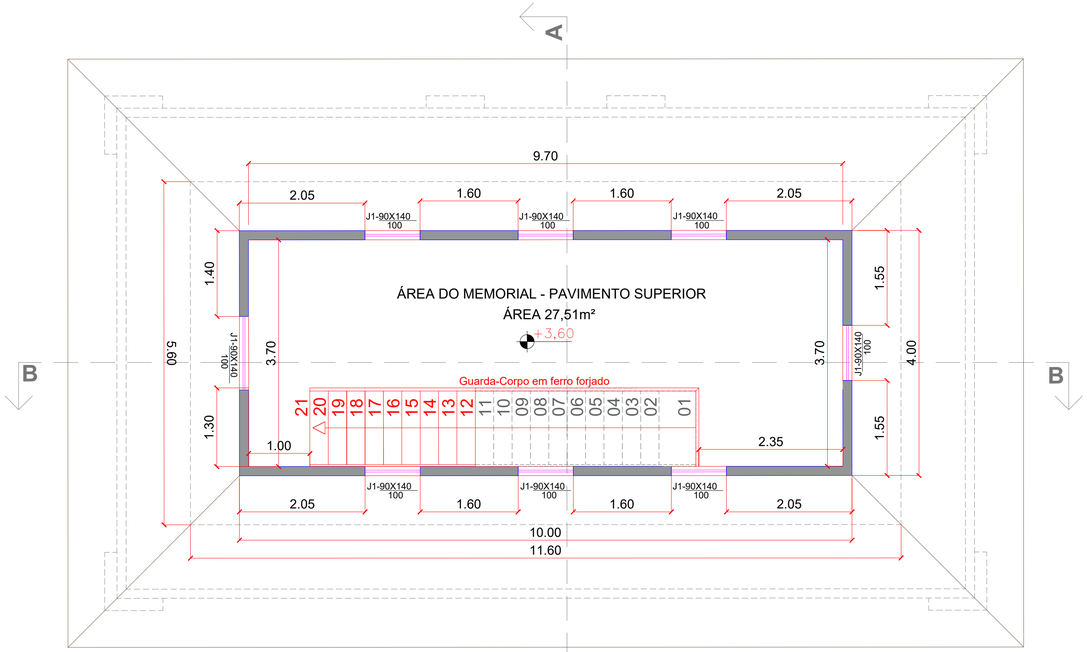

PLANTA BAIXA

MEMORIAL - PAVIMENTO SUPERIOR
ESCALA: 1/50

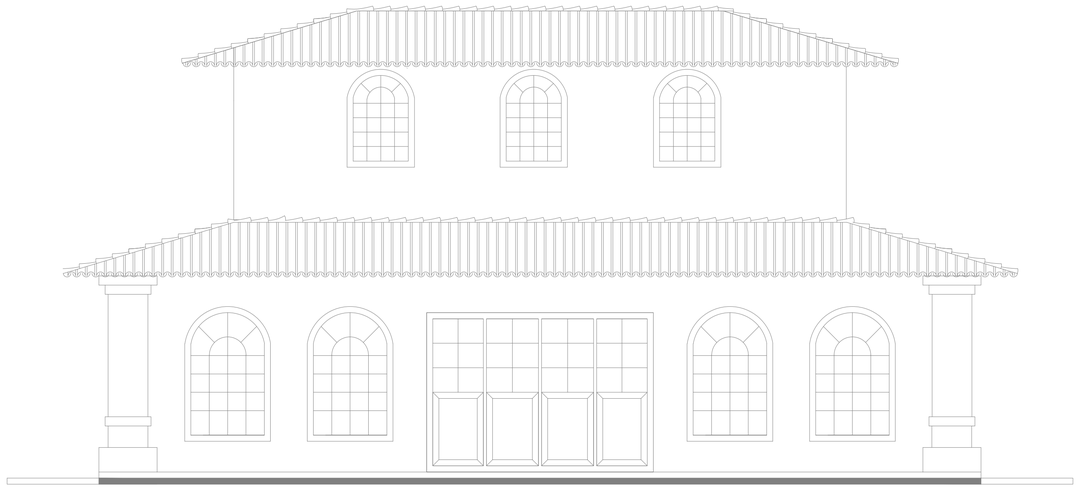

FACHADA - VISTA LATERAL

MEMORIAL
ESCALA: 1/50

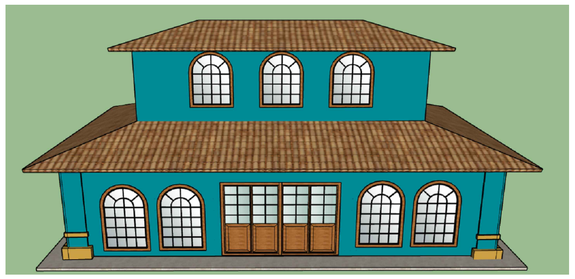

FACHADA - 3D

MEMORIAL
ESCALA: 1/50

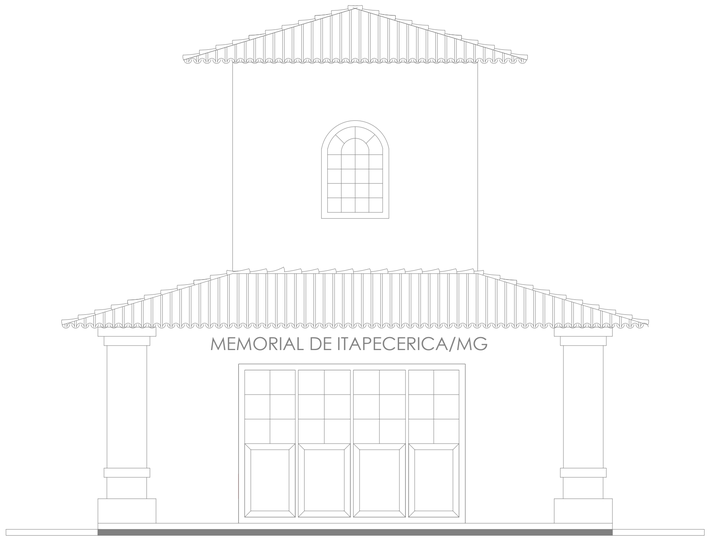

FACHADA - VISTA PRINCIPAL

MEMORIAL
ESCALA: 1/50

APROVAÇÃO
PARA USO DOS SETORES DE FISCALIZAÇÃO

CONTRATANTE
PROPRIETÁRIO DO PROJETO

CONTRATANTE:
MUNICÍPIO DE ITAPECERICA/MG
CNPJ:
18.308.742/0001-44
ENDEREÇO:
RUA VIGÁRIO ANTUNES, N.° 155,
CENTRO - CEP: 35.550-000
TELEFONE: (37) 3341-8500

ASSINATURA DO PROPRIETÁRIO/ REPRESENTANTE LEGAL:
WIRLEY RODRIGUES REIS
PREFEITO MUNICIPAL

CONVÊNIO:
PROCESSO:

CONTRATADA
RESPONSABILIDADE TÉCNICA

Escala SOLUÇÕES EM PROJETOS

CONTRATADA:
ESCALA SOLUÇÕES EM EM PROJETOS EIRELI-ME
CNPJ:
28.169.056/0001-93
ENDEREÇO:
RUA JUSSARA, N.° 196, LOJA 3
CENTRO - CEP: 35.604-000
TELEFONE: (37) 99136-7091

ASSINATURA DO RESPONSÁVEL TÉCNICO:
THAMILA ISRAEL DOS REIS
ENGENHEIRA CIVIL - CREA 162.450/D

ART VINCULADA:

PROJETO
CADASTRO TÉCNICO

PROJETO ARQUITETÔNICO - MEMORIAL

ENDEREÇO:
PRAÇA LINCOLN DA LUZ RIBEIRO
MUNICÍPIO DE ITAPECERICA/MG

QUADRO DE ÁREAS
ÁREA A SER CONSTRUÍDA: 151,94M²

DATA: OUTUBRO
ÚLT. REVISÃO:
ESCALA: 1:50
COTAS: METROS
FOLHA: 01/03

PEÇAS GRÁFICAS:
PLANTA BAIXA, FACHADAS